




FASAD MOT SYD

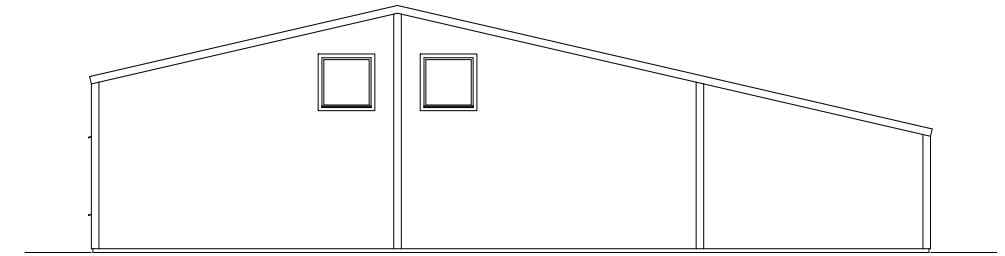

FASAD MOT VÄST

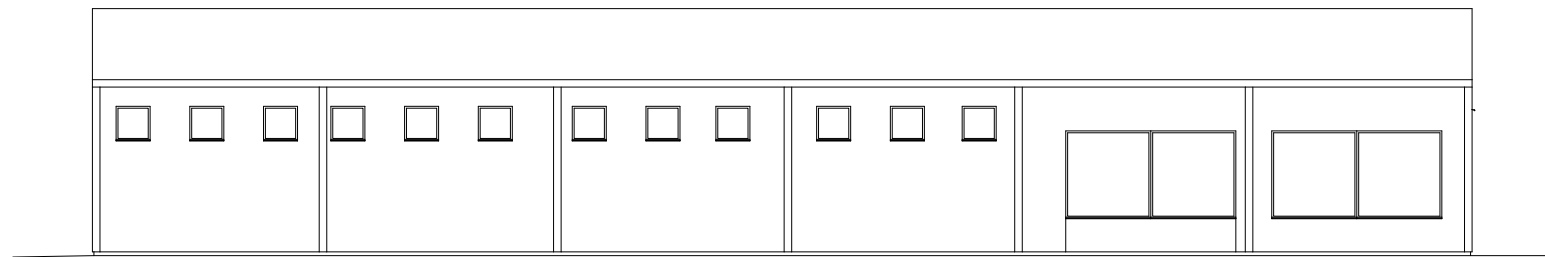

FASAD MOT NORR

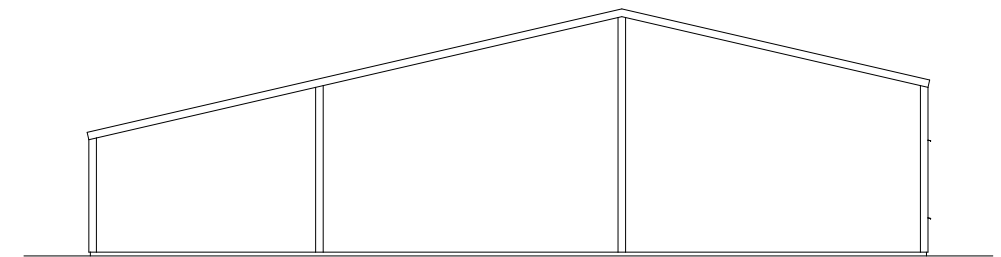

FASAD MOT ÖST

Utvändiga material och kulörer

Fasader	Betong, silver
Tak	Plåt, svart
Takavvattning	Plåt, grå
Takplåt	Plåt, grå
Fönsterbleck	Plåt, grafit
Fönstersnickerier	Alu, vit
Dörrar	Stål, vit



BYGGLOVSHANDLING		Fasad S/V	
		Svedala 122:86 Adress: Företagsgatan 15	
		Ändring av fasad	
A	Jacob Lindvall	Datum	Granskad av
K		22 maj 2026	Conny Larsson
E		Luminate	
V		Sven Grathes väg 1A, 271 53 Ystad	
VS		Tel: 0739-650 236	
M		Skala A1	Skala A3
		1:200	