



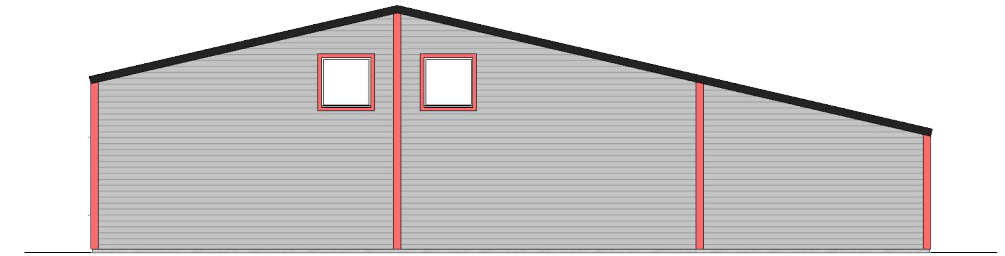


FASAD MOT SYD

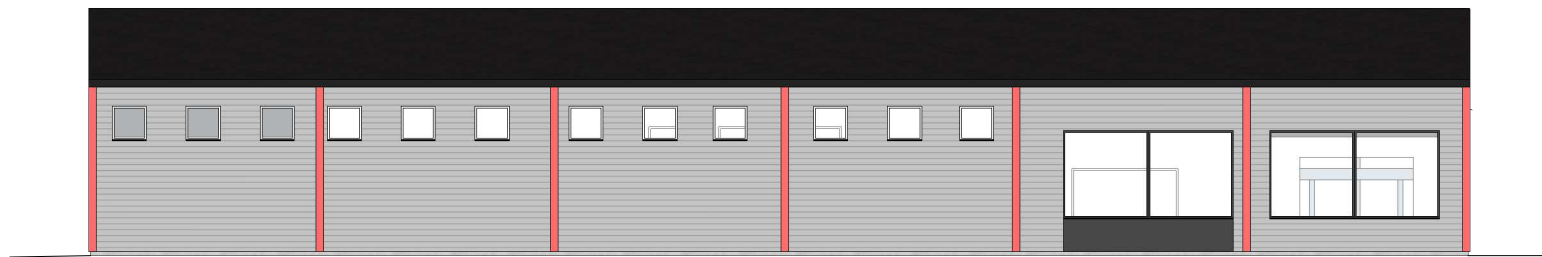

FASAD MOT VÄST



FASAD MOT NORR

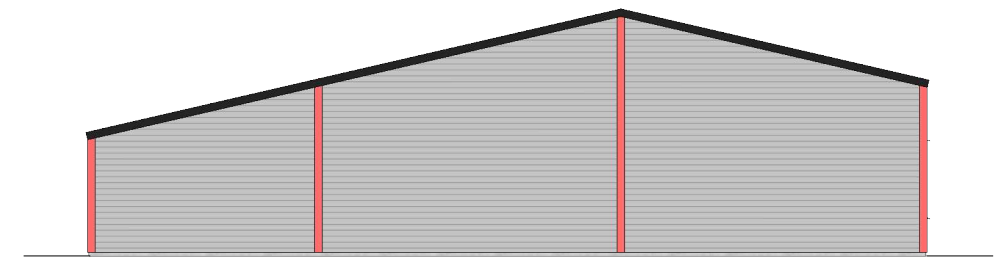

FASAD MOT ÖST



BYGGLOVSHANDLING		Fasad i färg	
		Svedala 122:86 Adress: Företagsgatan 15	
		Ändring av fasad	
A	Jacob Lindvall	Datum	Granskad av
K		22 maj 2026	Conny Larsson
E		Luminate	
V		Sven Grathes väg 1A, 271 53 Ystad	
VS		Tel: 0739-650 236	
M		Skala A1 Skala A3	
		1:200	