


BYGGLOVSHANDLING		3d illustration	
		Svedala 122:86 Adress: Företagsgatan 15 Ändring av fasad	
A	Jacob Lindvall	Datum	Granskad av
K		5 maj 2026	Conny Larsson
E		Luminate	
V		Sven Grathes väg 1A, 271 53 Ystad	
VS		Tel: 0739-650 236	
M		Skala A1	Skala A3

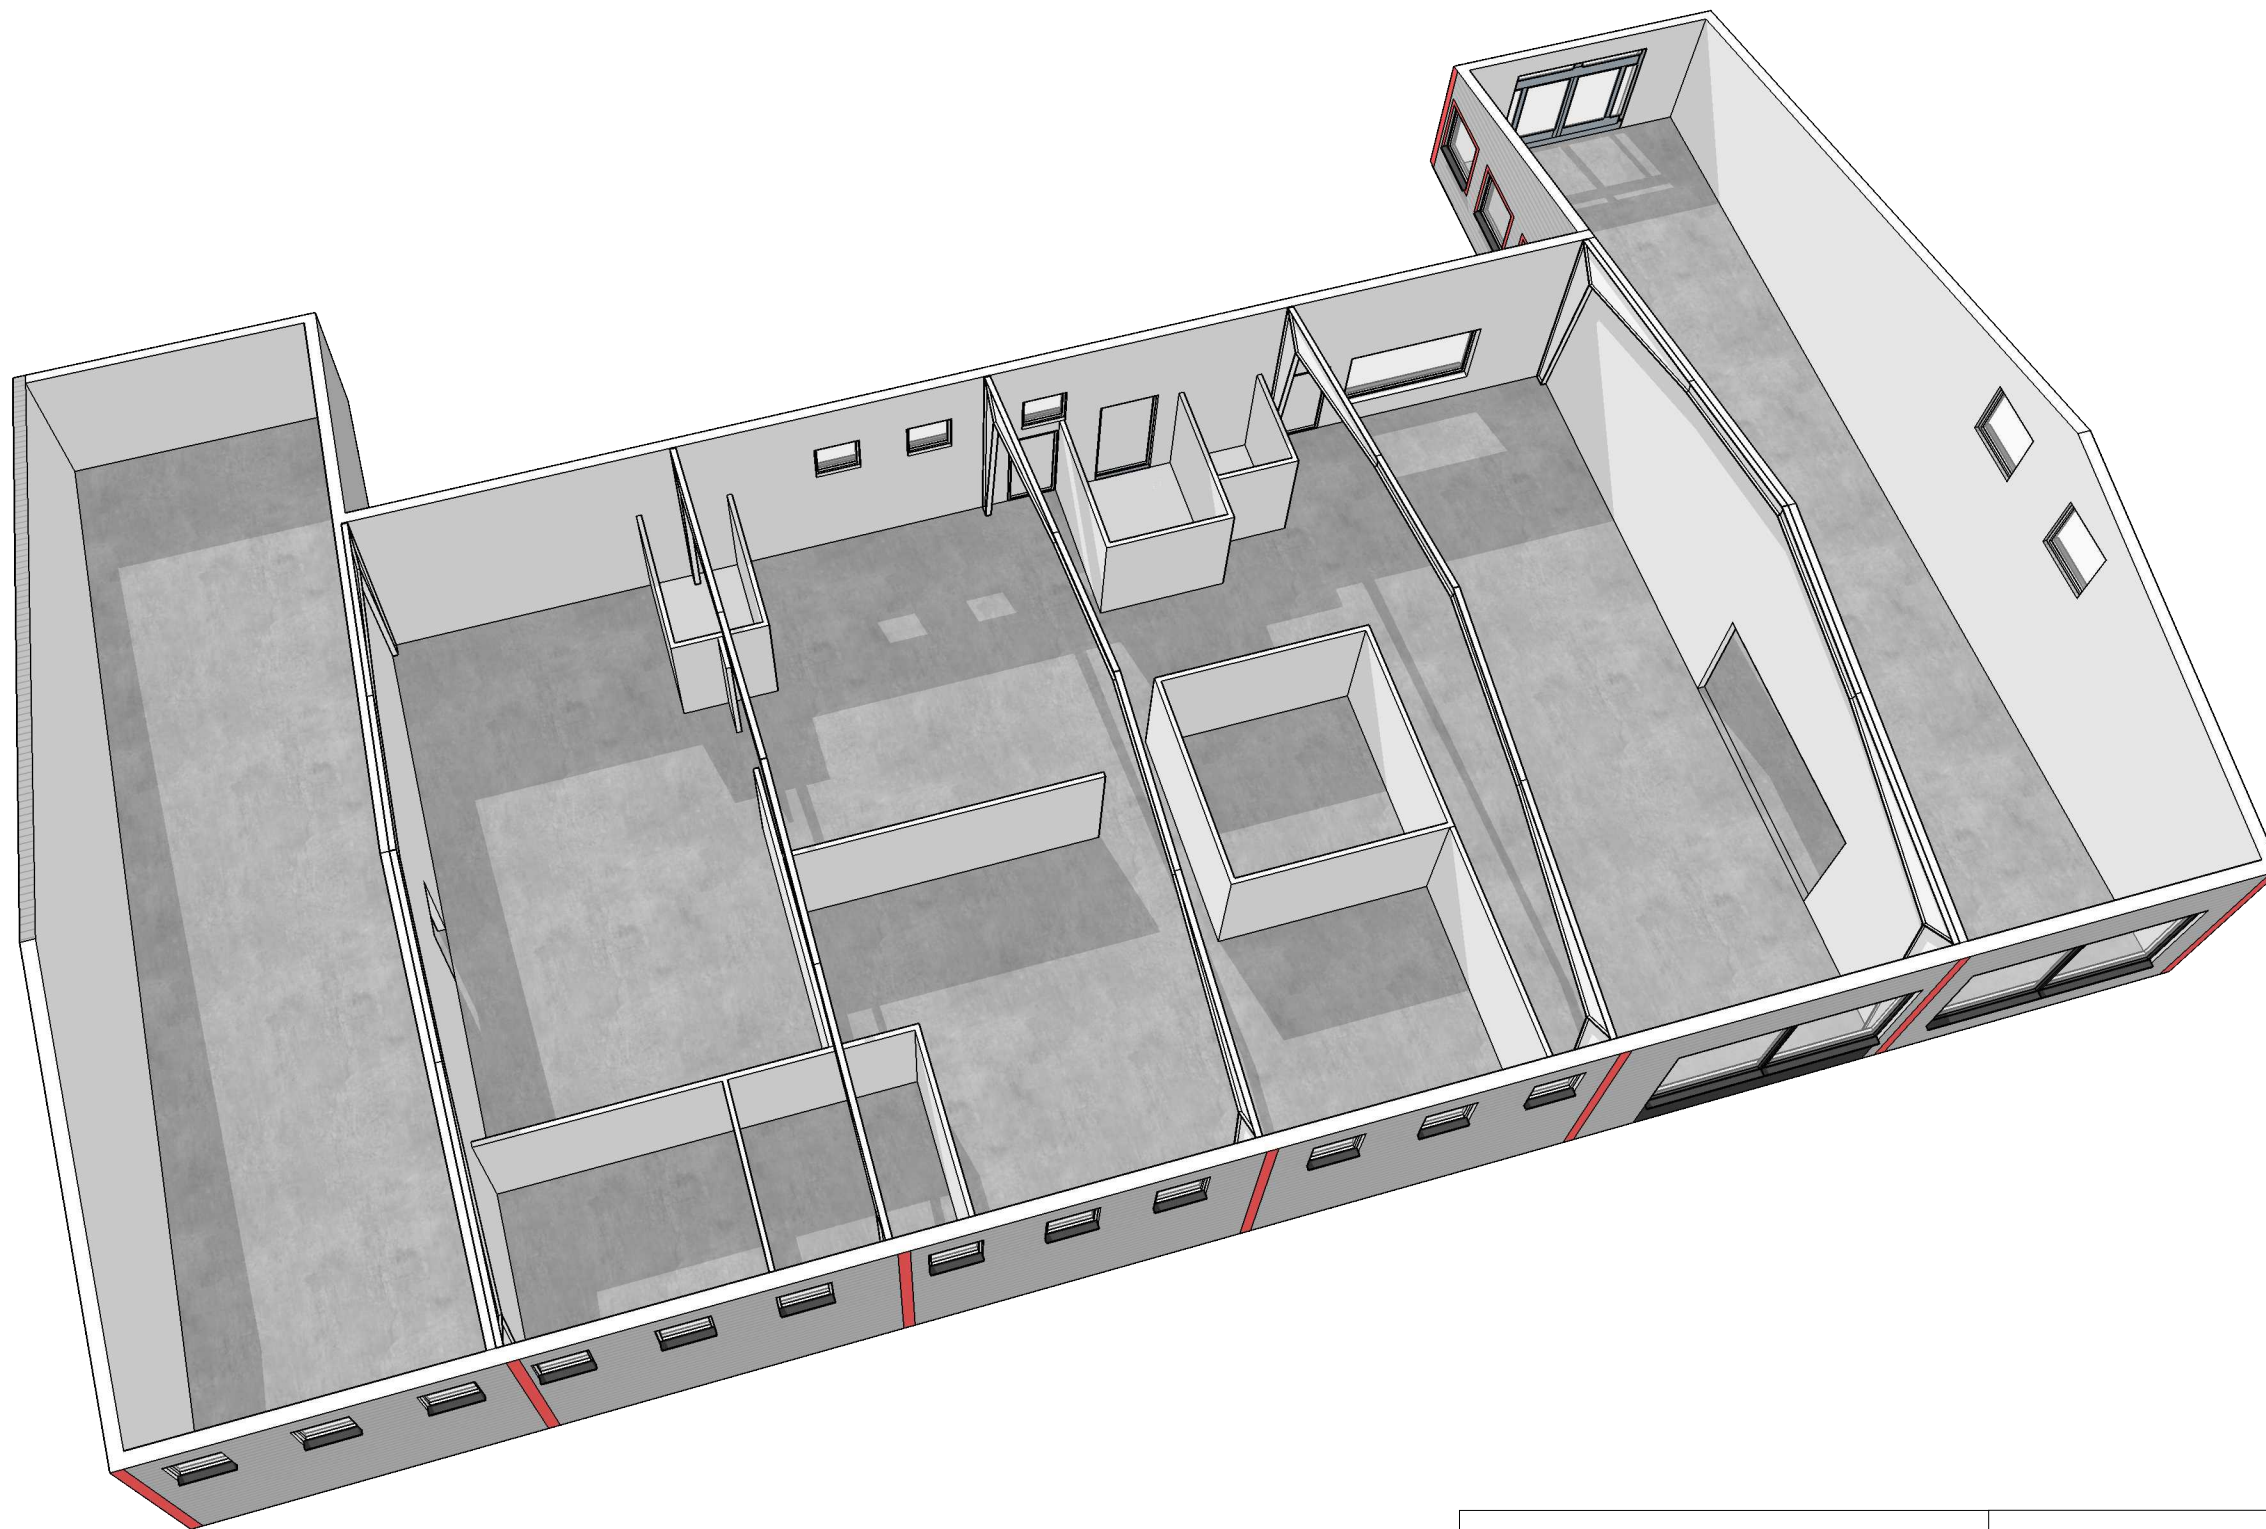

BYGGLOVSHANDLING		3d illustration	
		Svedala 122:86 Adress: Företagsgatan 15	
		Ändring av fasad	
A	Jacob Lindvall	Datum	Granskad av
K		5 maj 2026	Conny Larsson
E		Luminate	
V		Sven Grathes väg 1A, 271 53 Ystad	
VS		Tel: 0739-650 236	
M		Skala A1	Skala A3