




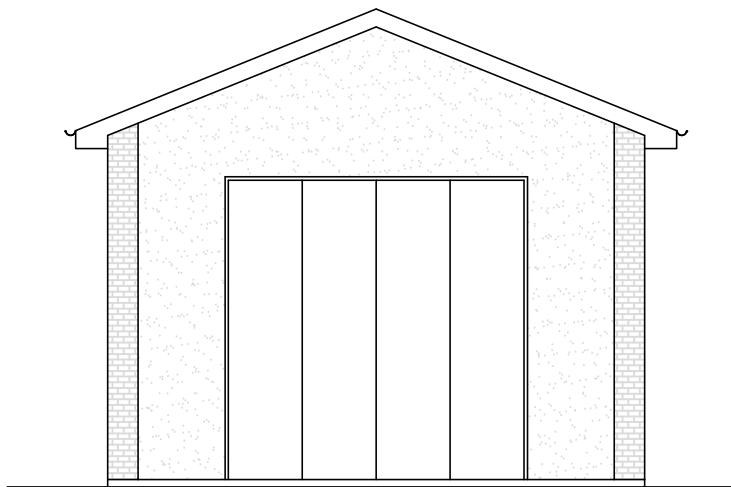


FASAD MOT VÄSTER
MOT GATAN

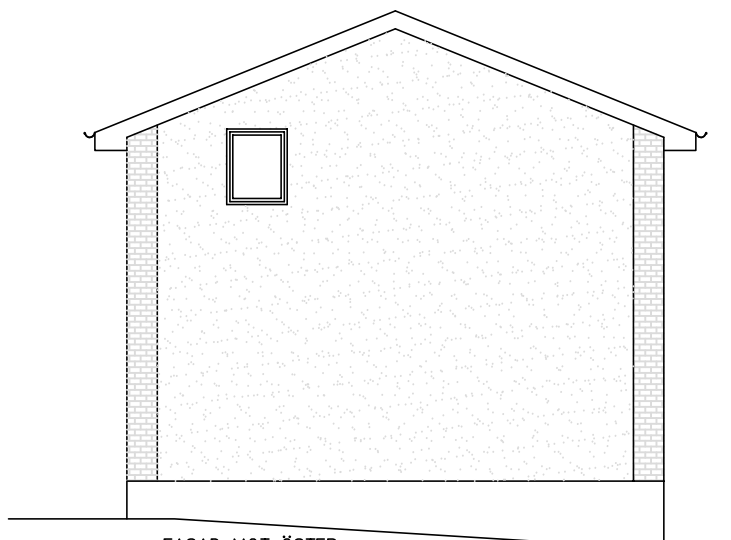


FASAD MOT ÖSTER

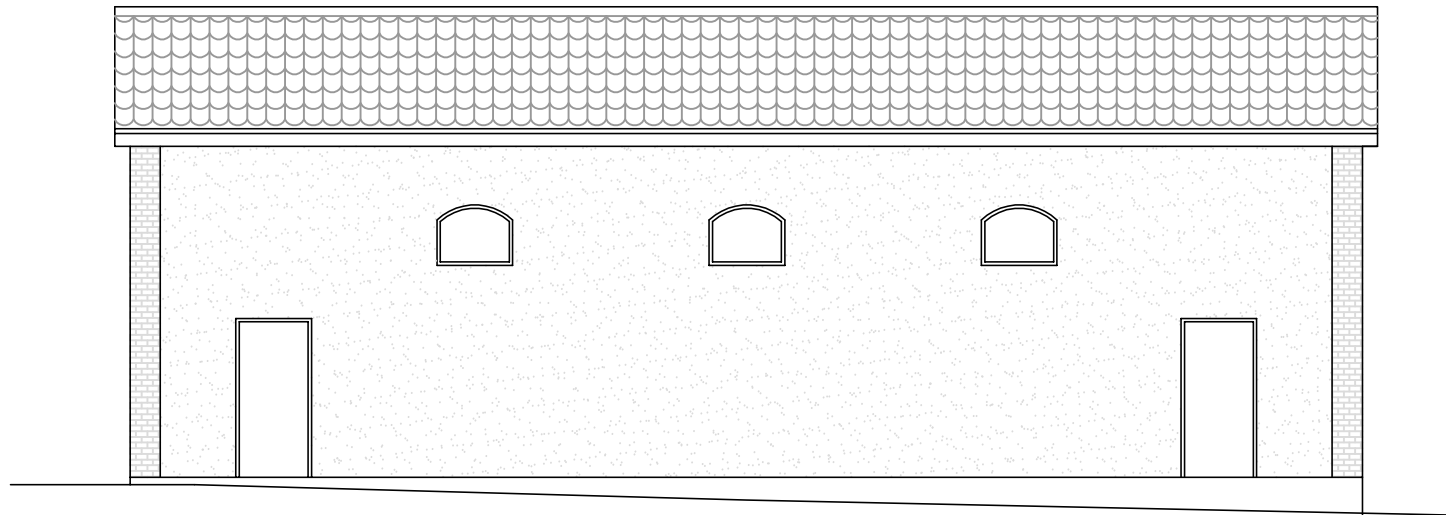

FASAD MOT SÖDER

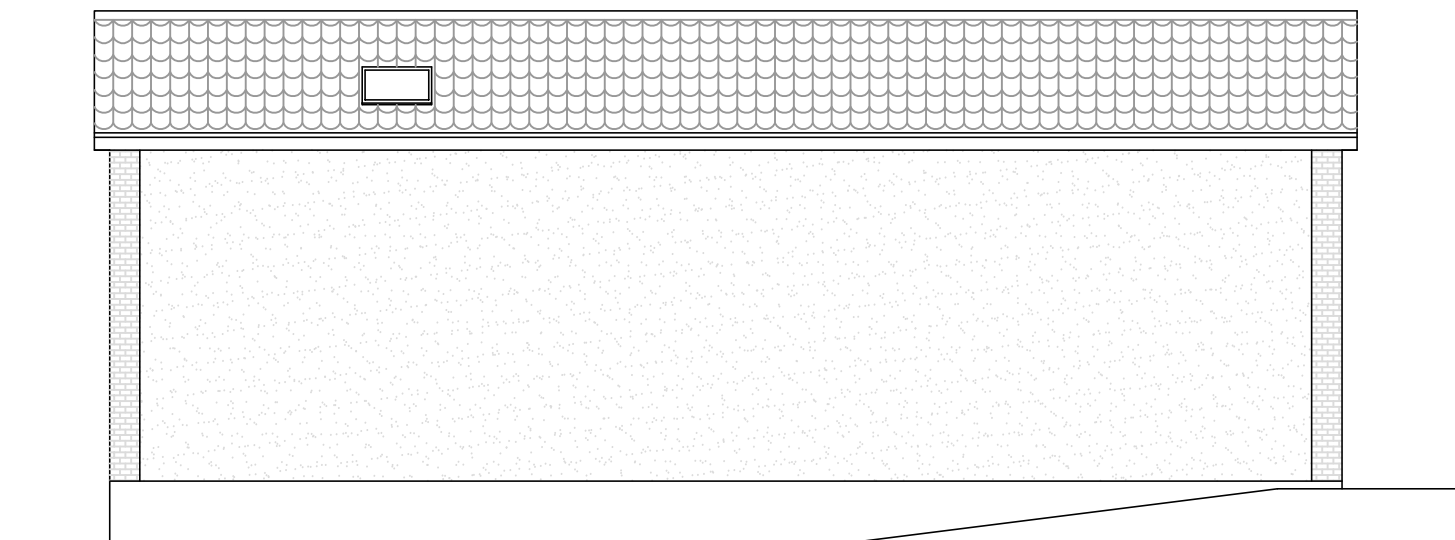

FASAD MOT NORR

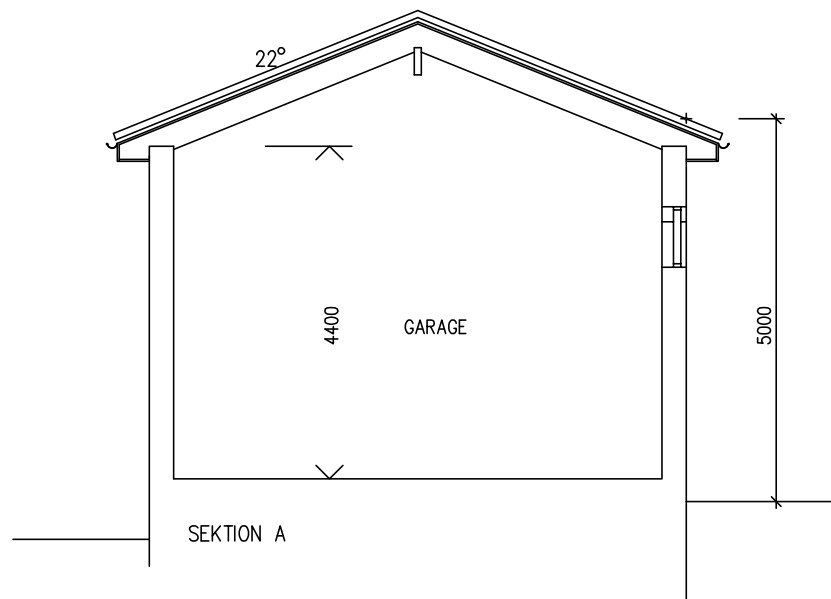

SEKTION A

UTV. MATERIAL OCH KULÖRER

SLÄT VÄGGPUTS: VIT KULÖR NCS s0500-N
FASADHÖRN: RÖD SLÄT FASADTEGEL

TAKBELÄGGNING: RÖDA TEGELPANNOR

DÖRRAR, FÖNSTER: GRÖN KULÖR NCS s7020-G10Y
OCH GARAGEPORT

REV A KULÖRER

2026-09-03

SKABERSJÖ 26:88
NYBYGGNAD GARAGE

p.dah Husbyggnads-
projektering p.dahlman48@gmail.com

FASADER
SEKTION

DATUM YSTAD 2026 08 18	RITAD DAH	SKALA 1:100	NUMMER A02	BET A
---------------------------	--------------	----------------	---------------	----------