


Teckenförklaring

- 22:8 Fastighetsbeteckning
- Bostad
- Komplementbyggda
- Byggnadsdel
- Skärmtak
- Uterum
- Övrigt
- Häck
- Staket
- Markhöjd
- Övrigt
- Körbana på tomt
- Buske
- Lövträd
- Odlad mark
- Övrig mark
- Ospecificerad
- Gränspunkt
- Fastighetsgräns

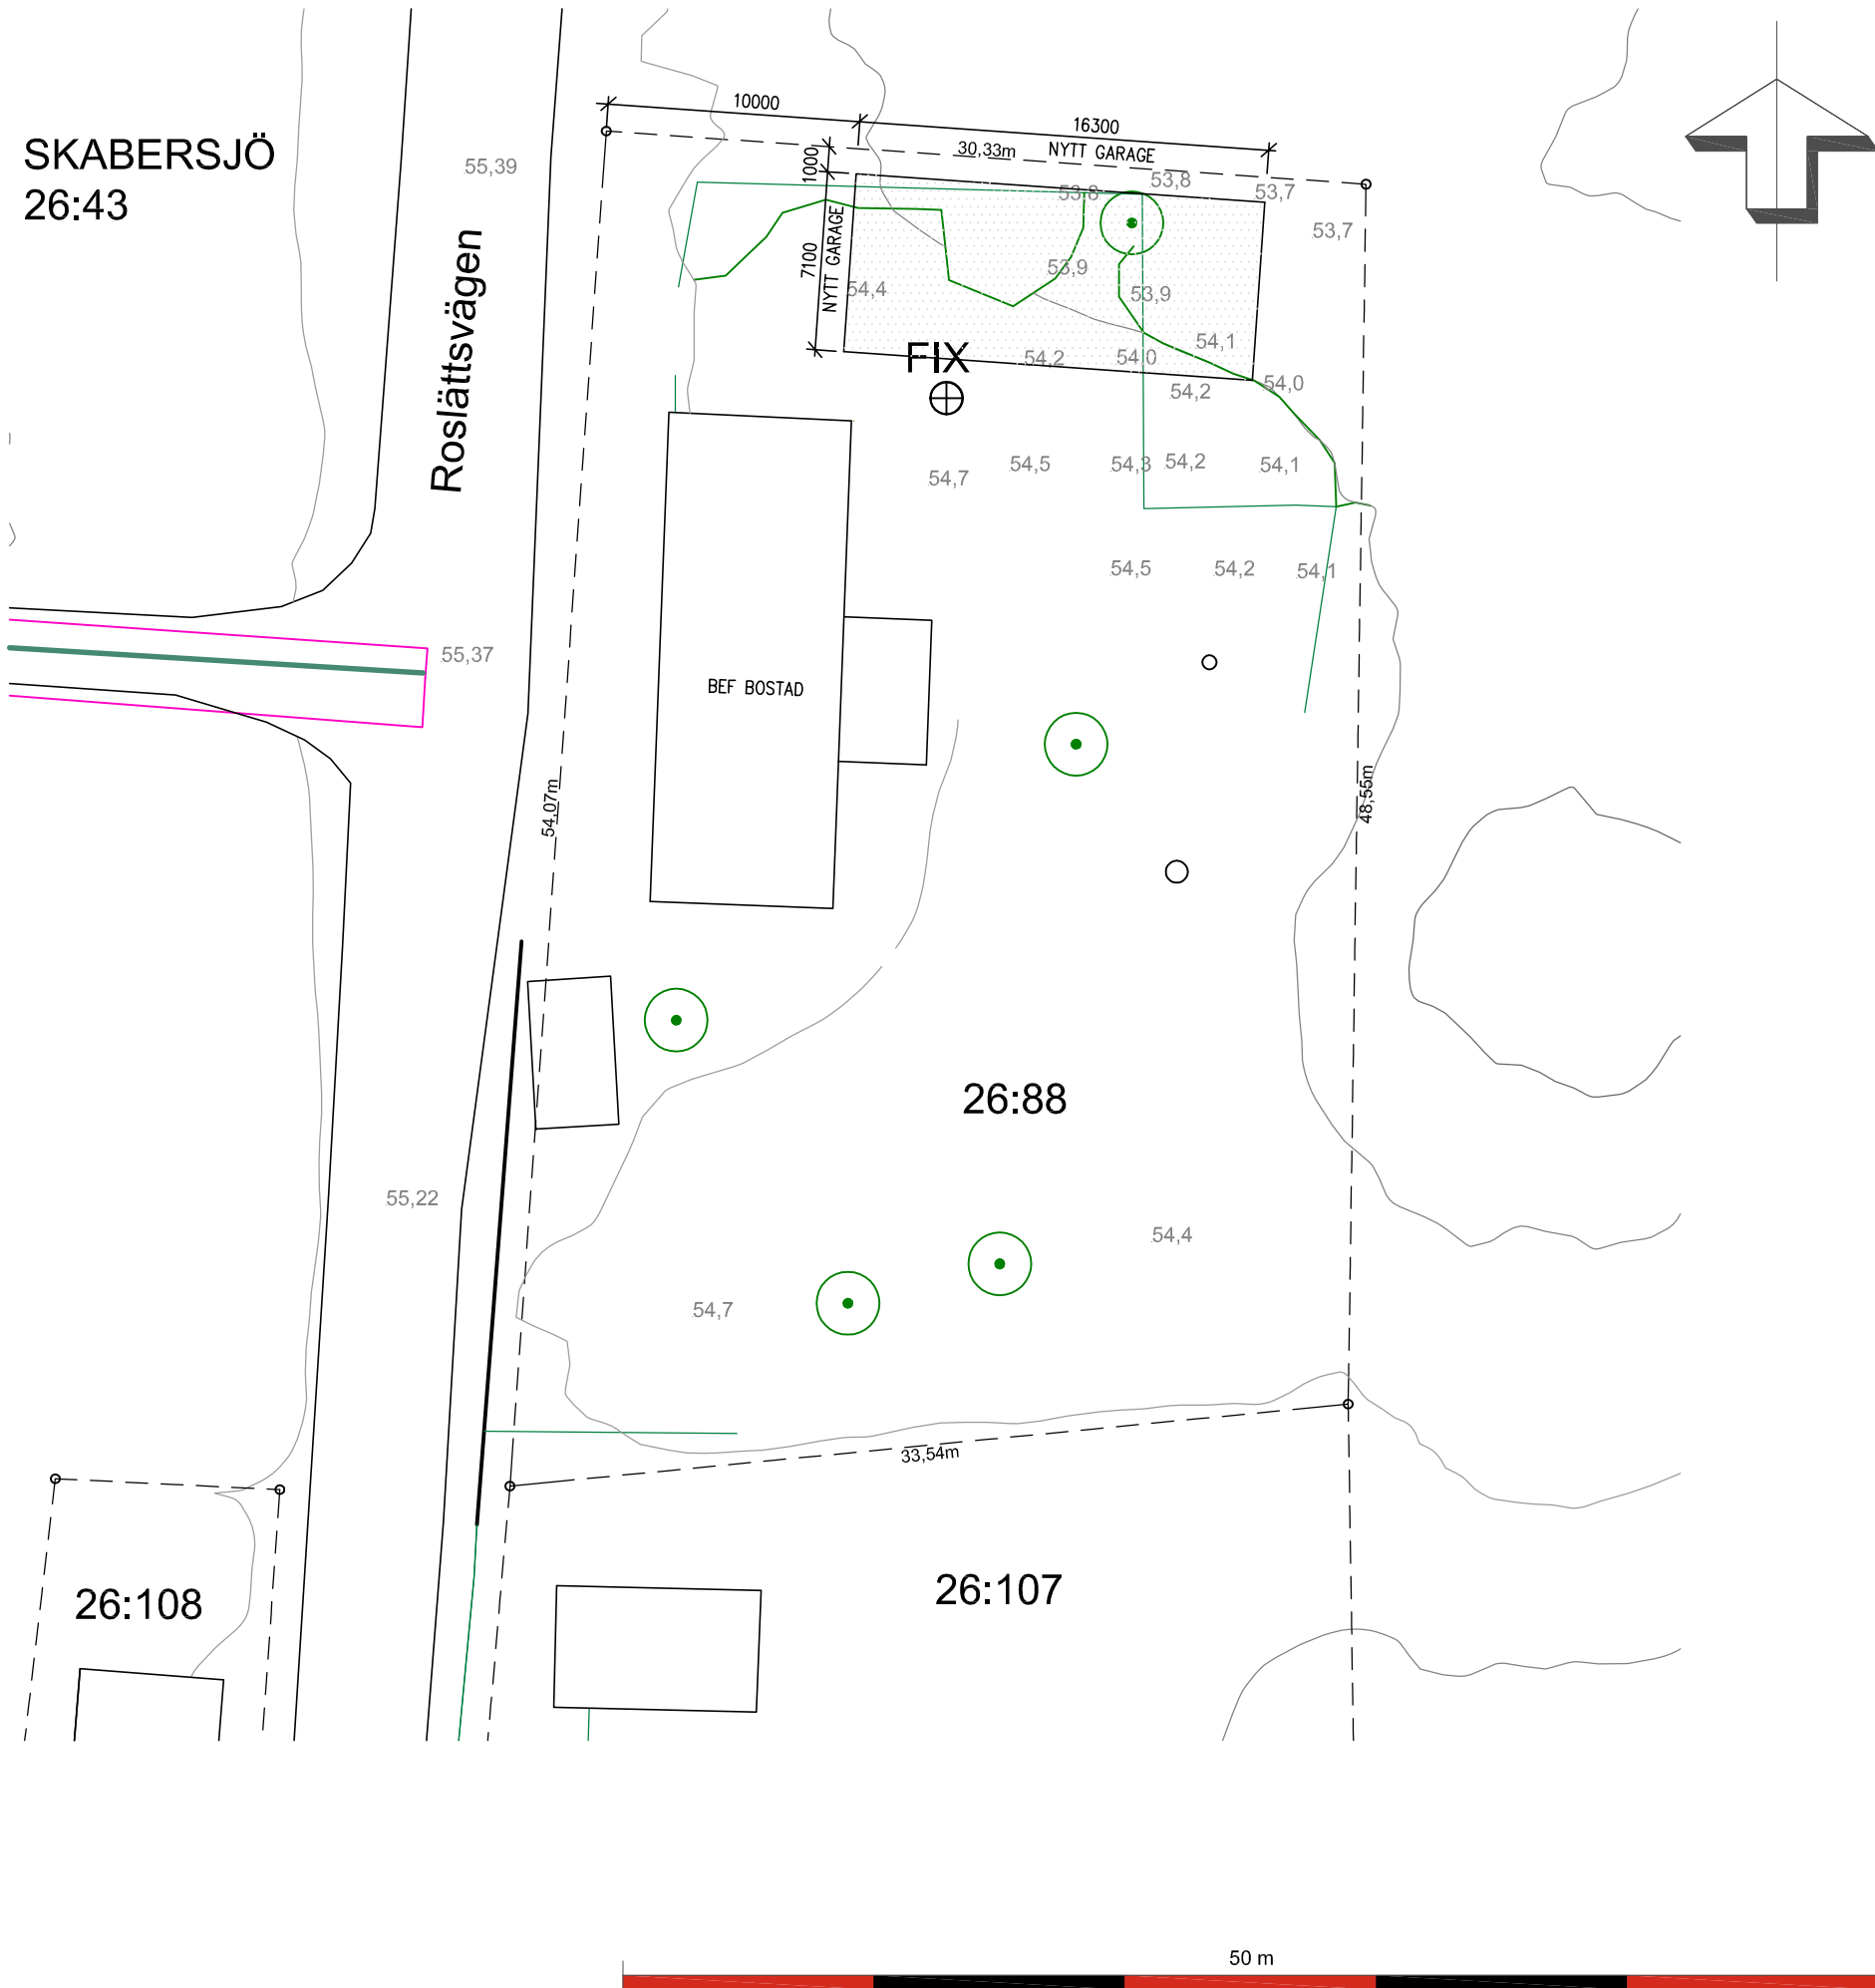

NYBYGGNADSKARTA



SVEDALA KOMMUN

Fastighet:
SKABERSJÖ 26:88
Area enligt fastighetskartan:
1 629 m²

Gatuadress: Roslättsvägen 258-0
Ej detaljplanlagt område

Arbetsfix: Brunn
+54,30 meter

Upprättad av Monika Andersson
2026-07-10
Giltig 5 år i den mån markens
topografi och övrigt som kartan
avser att återge förblir oförändrat
i kartan och i verkligheten.

Papperstorlek A3
Skala 1:300

Koordinatsystem i plan: SWEREF 99 13 30
Koordinatsystem i höjd: RH 2000