




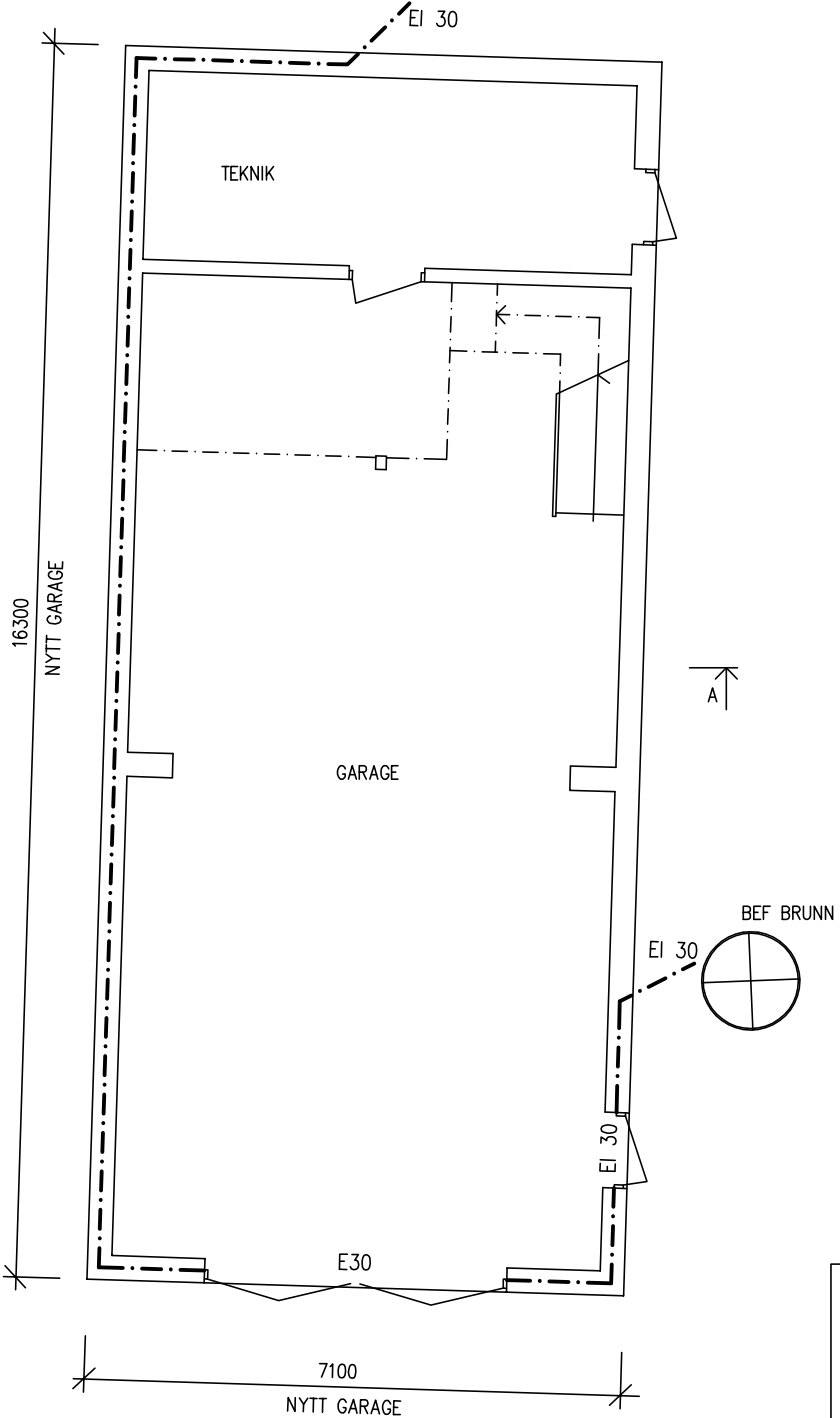

BOTTENVÅNING

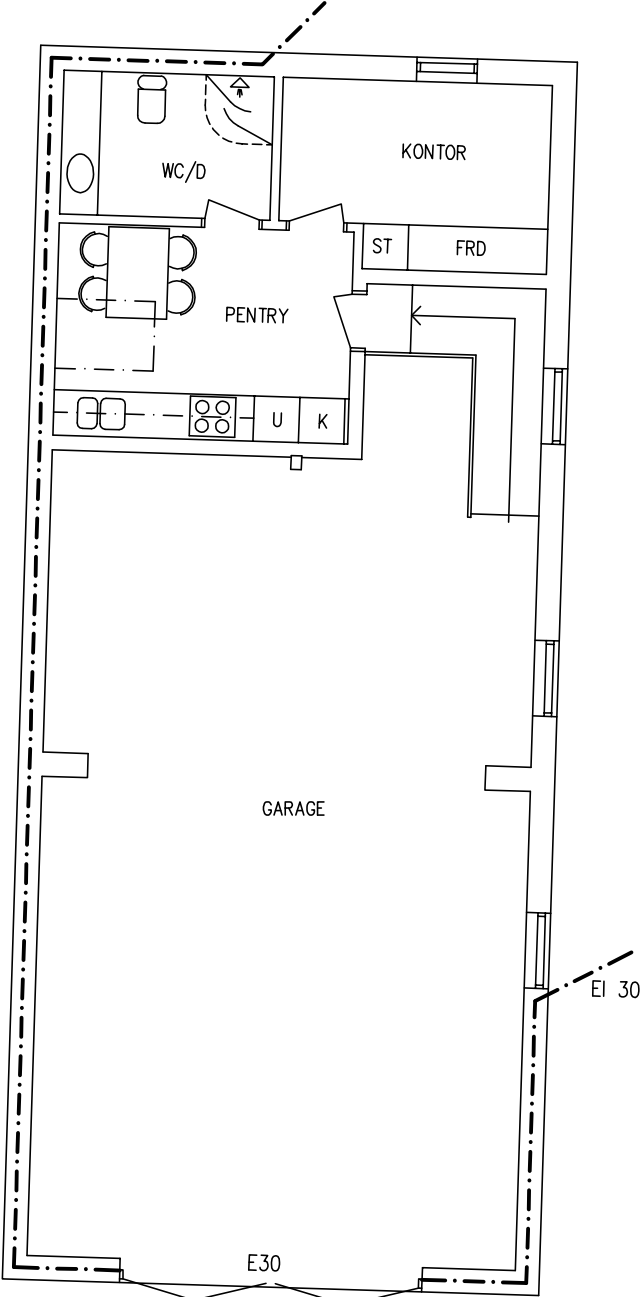

ENTRESOLPLAN

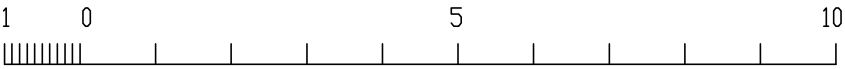

SKABERSJÖ 26:88 NYBYGGNAD GARAGE MM				
p.dah Husbyggnads- projektering p.dahlman48@gmail.com				
BOTTENVÅNING ENTRESOLPLAN				
DATUM YSTAD 2026 08 18	RITAD DAH	SKALA 1:100	NUMMER A01	BET