

LYCKE R

LD 25-04-01

LEVERANSOMFATTNING ENLIGT AV A-HUS GODKÄNT
AVTAL RESP. TOLO.

FÖR FÖRKLARINGAR SE "SYMBOL- OCH TECKENFÖRKLARING"


TAK: BETONGPANNOR NCS S 8500-N
TAKPLÅTSDETALJER: RAL 9011
FÖNSTER: ALUMINIUMBEKLÄDDA TRÄFÖNSTER KULÖR RAL 9010
DÖRRAR: NCS S 7010-G50Y
PLÅTDETALJER: RAL 9006
PUTSFASAD: NCS S 0502-Y

TAKSÄKERHET
UTFÖRS ENL.BBR 30 KAP 8:24

FASADPLAN

ENTRÉFASAD

GAVELFASAD

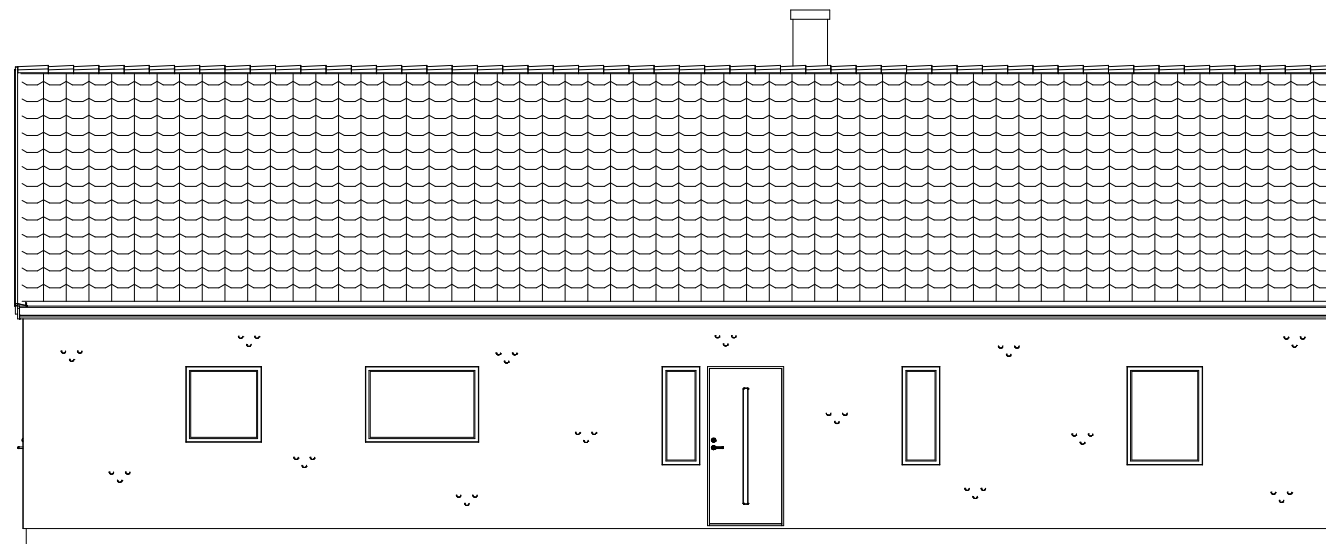


ENTRÉFASAD MOT ÖST

GARAGE
+54.15

PARKERING

INFART

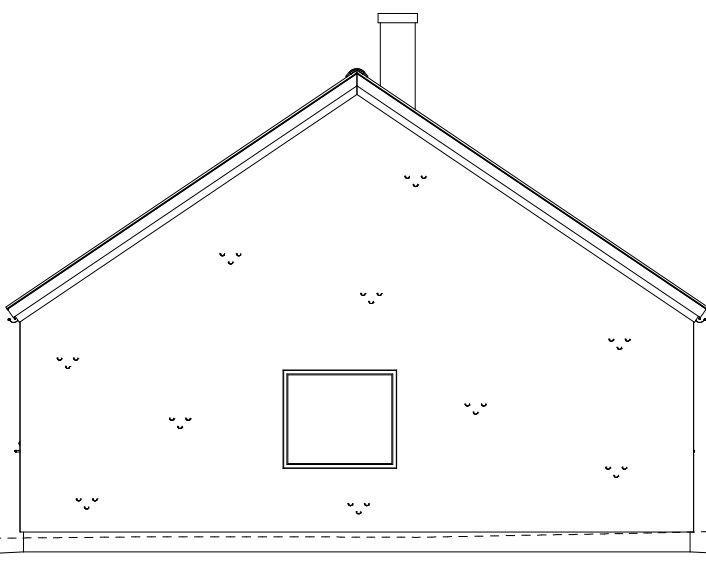

GAVELFASAD MOT NORR

Denna ritning är utslutande vår egendom och får ej obehörigen användas, kopieras, föresivas för eller utlämnas till annan person och ej heller utnyttjas för tillverkning till annan än oss. Överträdelse härav beivras med stöd av gällande lag. A-HUS

PLANERAD MARKNIVÅ _____
BEFINTLIG MARKNIVÅ - - - - -

BYGGLOVSHANDLING



TRÄHUS FRÅN DEROME

BYGGLOV
Maja Andersson
ORT
Kungsbacka

GRANSKAD
Veronika Fjellman
DATUM
2026-02-23

A	Justering av mark	2026-05-04	MAJAN
Bet	Ändringen avser	Datum	sign

SVEDALA 315:34
SVEDALA KOMMUN
ENARSSON & ARIATI

NYBYGGNAD
FASADER

SKALA 1:100
PROJEKTNUMMER
41564

RITNINGNUMMER
A-40.3-001