


LYCKE R

LD 25-04-01


TAKSÄKERHET  
UTFÖRS ENL.BBR 30 KAP 8:24

LEVERANSOMFATTNING ENLIGT AV A-HUS GODKÄNT  
AVTAL RESP. TOLO.

FÖR FÖRKLARINGAR SE "SYMBOL- OCH TECKENFÖRKLARING"

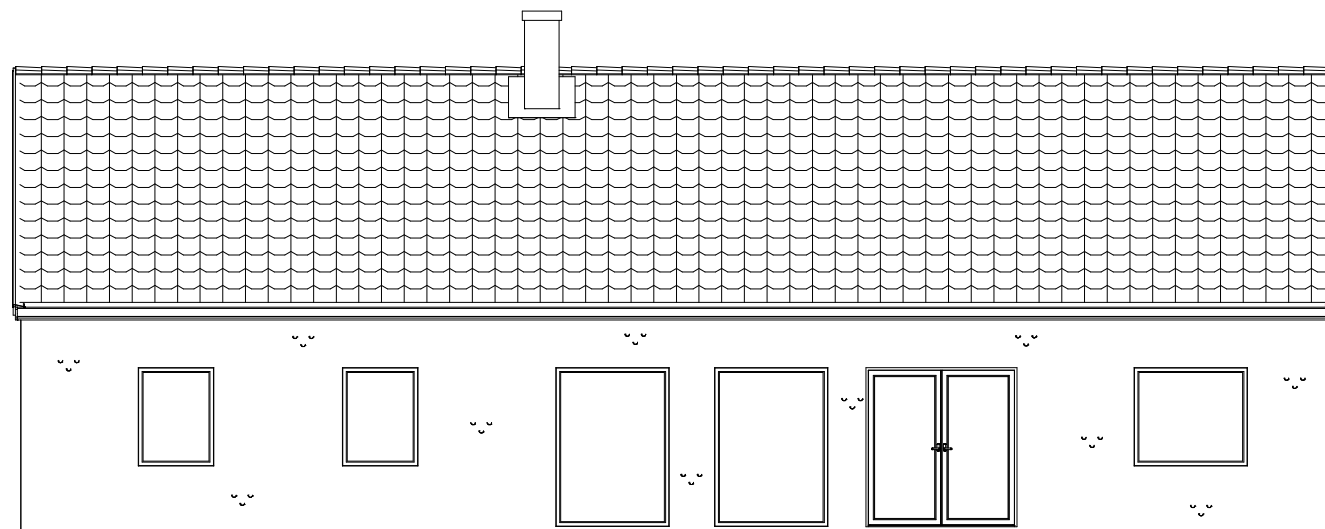

TRÄDGÅRDSFASAD MOT VÄST

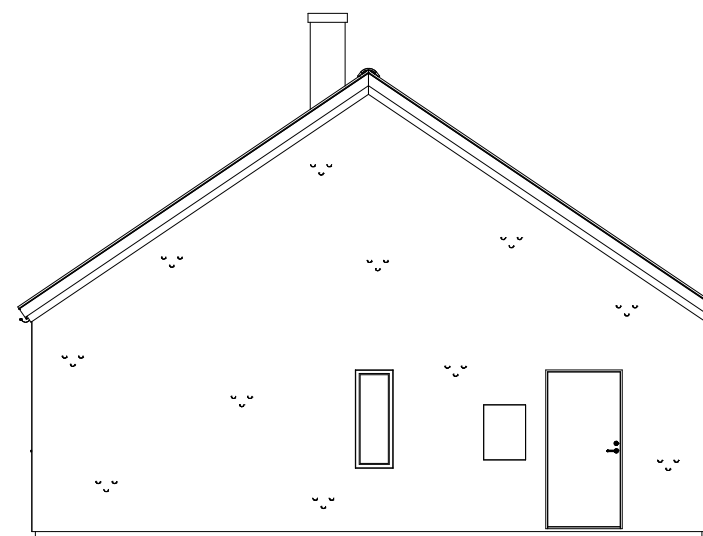

GAVELFASAD MOT SÖDER

B	Justering av mark	2026-05-04	MAJAN
A	Fönsterdörr	2026-03-19	MAJAN
Bet	Ändringen avser	Datum	sign

SVEDALA 315:34  
SVEDALA KOMMUN  
ENARSSON & ARIATI  
NYBYGGNAD  
FASADER

SKALA 1:100	RITNINGSNUMMER
PROJEKTNUMMER	
41564	A-40.3-002

BYGGLOVSHANDLING



TRÄHUS FRÅN DEROME

BYGGLOV	GRANSKAD
Maja Andersson	Veronika Fjellman
ORT	DATUM
Kungsbacka	2026-02-23

Denna ritning är utslutande vår egendom och får ej obehörigen användas, kopieras, föresivas för eller utlämnas till annan person och ej heller utnyttjas för tillverkning till annan än oss. Överträdelse härav beivras med stöd av gällande lag. A-HUS

TAK: BETONGPANNOR NCS S 8500-N  
TAKPLÅTSDETALJER: RAL 9011  
FÖNSTER: ALUMINIUMBEKLÄDDA TRÄFÖNSTER KULÖR RAL 9010  
DÖRRAR: NCS S 7010-G50Y  
PLÅTDETALJER: RAL 9006  
PUTSFASAD: NCS S 0502-Y

PLANERAD MARKNIVÅ \_\_\_\_\_  
BEFINTLIG MARKNIVÅ - - - - -

