



GG 6-6 S  
LD 25-04-01


TAK: BETONGPANNOR NCS S 8500-N  
TAKPLÅTSDETALJER: RAL 9011  
GARAGEPORT: RAL 9016  
DÖRR: NCS S 7010-G50Y  
PLÅTDETALJER: RAL 9006  
TRÄFASAD: NCS S 0502-Y

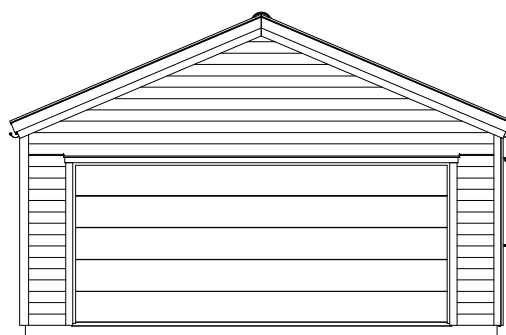


FASAD INFART MOT SÖDER

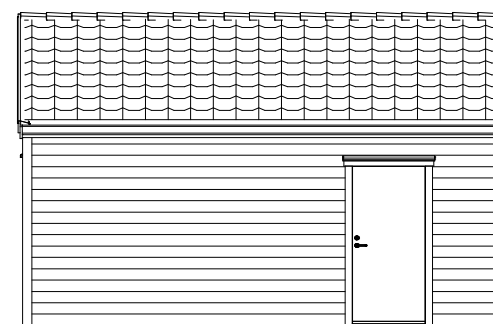


FASAD LÅNGSIDA MOT ÖST

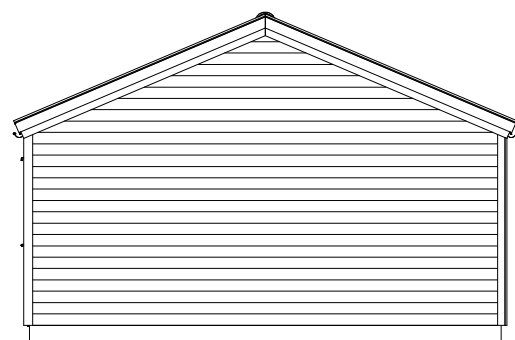

GAVELFASAD MOT NORR

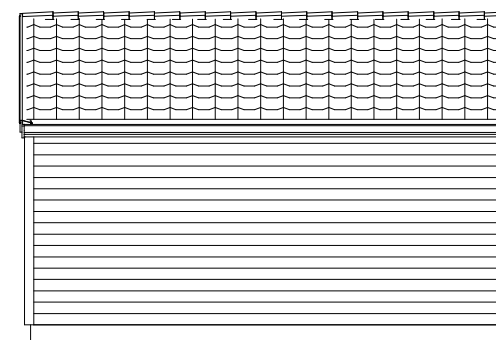


FASAD LÅNGSIDA MOT VÄST

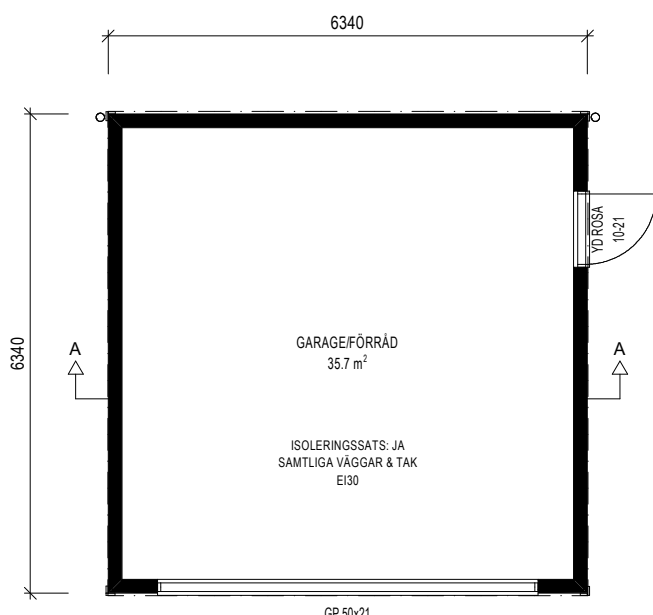

PLAN

BRUTTOAREA 40,2 m<sup>2</sup>  
BYGGAREA 40,2 m<sup>2</sup>

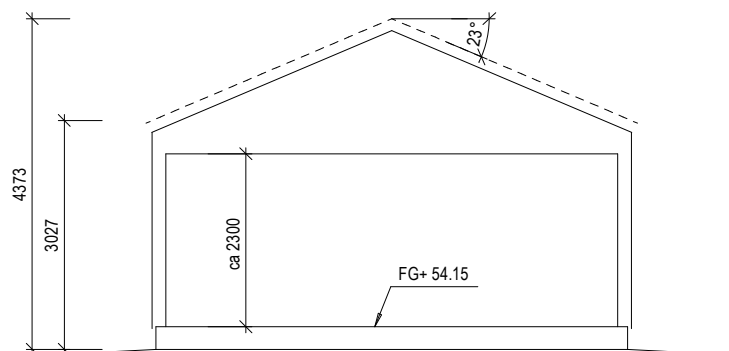

SEKTION A-A

HUVUDBYGGNAD  
+54.25

PARKERING

INFART

BYGGLOVSHANDLING



TRÄHUS FRÅN DEROME

BYGGLOV  
Maja Andersson  
ORT  
Kungsbacka

GRANSKAD  
Veronika Fjellman  
DATUM  
2026-02-23

A	Justering av mark	2026-05-05	MAJAN
Bet	Ändringen avser	Datum	sign

SVEDALA 315:34  
SVEDALA KOMMUN  
ENARSSON & ARIATI  
NYBYGGNAD  
PLAN, SEKTION & FASAD

SKALA 1:100	RITNINGSNUMMER
PROJEKTNUMMER 41564	A-49.0-101

Denna ritning är utslutande vår egendom och får ej obehörigen användas, kopieras, föresivas för eller utlämnas till annan person och ej heller utnyttjas för tillverkning till annan än oss. Överträdelse härav beivras med stöd av gällande lag.

A-HUS

PLANERAD MARKNIVÅ  
BEFINTLIG MARKNIVÅ