

LYCKE R

LD 25-04-01

LEVERANSOMFATTNING ENLIGT AV A-HUS GODKÄNT
AVTAL RESP. TOLO.

FÖR FÖRKLARINGAR SE "SYMBOL- OCH TECKENFÖRKLARING"

VID FÖREKOMST AV MARKRADON UTFÖRS GRUND-
LÄGGNINGEN RADONSÄKERT / RADONSKYDDAT.
SE RADONUNDERSÖKNING SAMT BOVERKETS
ANVISNINGAR "ÅTGÄRDER MOT RADON I BOSTÄDER".

TILLGÄNGLIGHET

Byggnad är projekterad enl. PBL 8:1 och klarar de krav som BBR ställer.

BBR 30 kap. 3

Måttangivelser SS914221


Rullstols vändmått 1300 mm

Enl. SS914221

BRASKAMIN: CONTURA C556:1,STYLE
SKORSTEN: PREMODUL

PROJEKTERING FÖR LADDBOX

FMS LEVERERAS LÖST

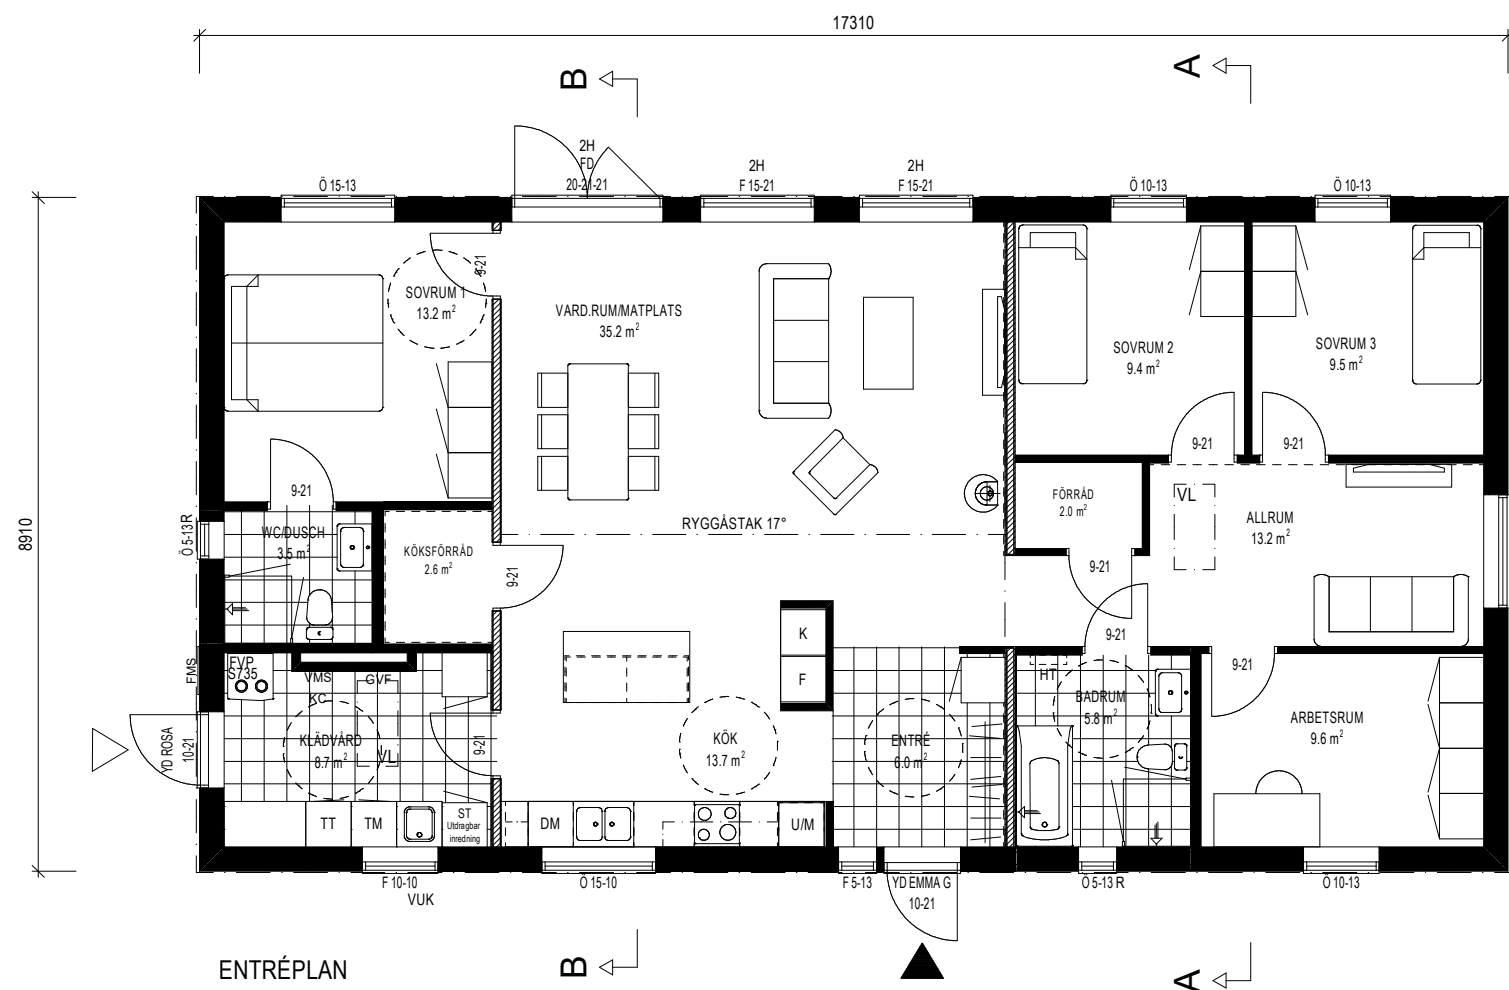

ENTRÉPLAN

BYGGAREA	BRUTTOAREA	BOAREA
154.8 m ²	154.8 m ²	137.6 m ²

Denna ritning är uteslutande vår egendom och får ej obehörigen användas, kopieras, föresivas för eller utlämnas till annan person och ej heller utnyttjas för tillverkning till annan än oss. Överträdelse härav beivras med stöd av gällande lag. A-HUS

BYGGLOVSHANDLING



TRÄHUS FRÅN DEROME

BYGGLOV
Maja Andersson
ORT
Kungsbacka

GRANSKAD
Veronika Fjellman
DATUM
2026-02-23

A	Fönsterdörr	2026-03-19	MAJAN
Bet	Ändringen avser	Datum	sign

SVEDALA 315:34
SVEDALA KOMMUN
ENARSSON & ARIATI
NYBYGGNAD
ENTRÉPLAN

SKALA 1:100
PROJEKTNUMMER
41564

RITNINGSNUMMER
A-40_1-101