

Teckenförklaring

6 153 800

6 153 750

- Fastighetsbeteckning
- Byggnadstillbehör, beteckning
- Bostad
- Komplementbyggnad
- Byggnadsdel
- Häck
- Staket
- Släntbeteckning
- Markhöjd
- Ospecificerad
- Slänt
- Elanordning
- Övrigt
- Brukspunkt
- Riksnät
- Anslutningspunkt (FIX)
- Farthinder
- Gång- och cykelbana
- Gångbana
- Körbana
- Lövräd
- Dike
- Kopplingspunkt vatten
- Kopplingspunkt dagvatten
- Kopplingspunkt spillvatten
- Vatten
- Dagvatten
- Spillvatten
- Vatten
- Dagvatten
- Illustration, linje
- Administrativ bestämmelse, punkt
- Administrativ och egenskapsgräns
- Användningsgräns
- Egenskapsgräns
- Planområdesgräns
- Administrativgräns
- Prickmark - se detaljplan
- Detaljplan områdesgräns
- Gränspunkt
- Fastighetsgräns

A	Ny karta	2026-05-04	MAJAN
Bet	Ändringen avser	Datum	sign

SITUATIONSPLAN

SVEDALA 315:34
SVEDALA KOMMUN
ENARSSON & ARIATI
NYBYGGNAD

SKALA 1:400

PROJEKTNUMMER 41564 RITNINGNUMMER A-01.1-001

BYGGLOV Maja Andersson Veronika Fjellman GRANSKAD DATUM 2026-02-23



FÖRKLARINGAR

FG FÄRDIGT GOLV-HÖJD

ENTRÉPIL HUVUDENTRÉ/
GARAGEPORT

ENTRÉPIL GROVENTRÉ


VATTEN

SPILLVATTEN

DAGVATTEN

Denna ritning är uteslutande vår egendom och får ej obehörigen användas, kopieras, förevisas för eller utlämnas till annan person och ej heller utnyttjas för tillverkning till annan än oss. Överträdelse härav beivras med stöd av gällande lag.

A-HUS

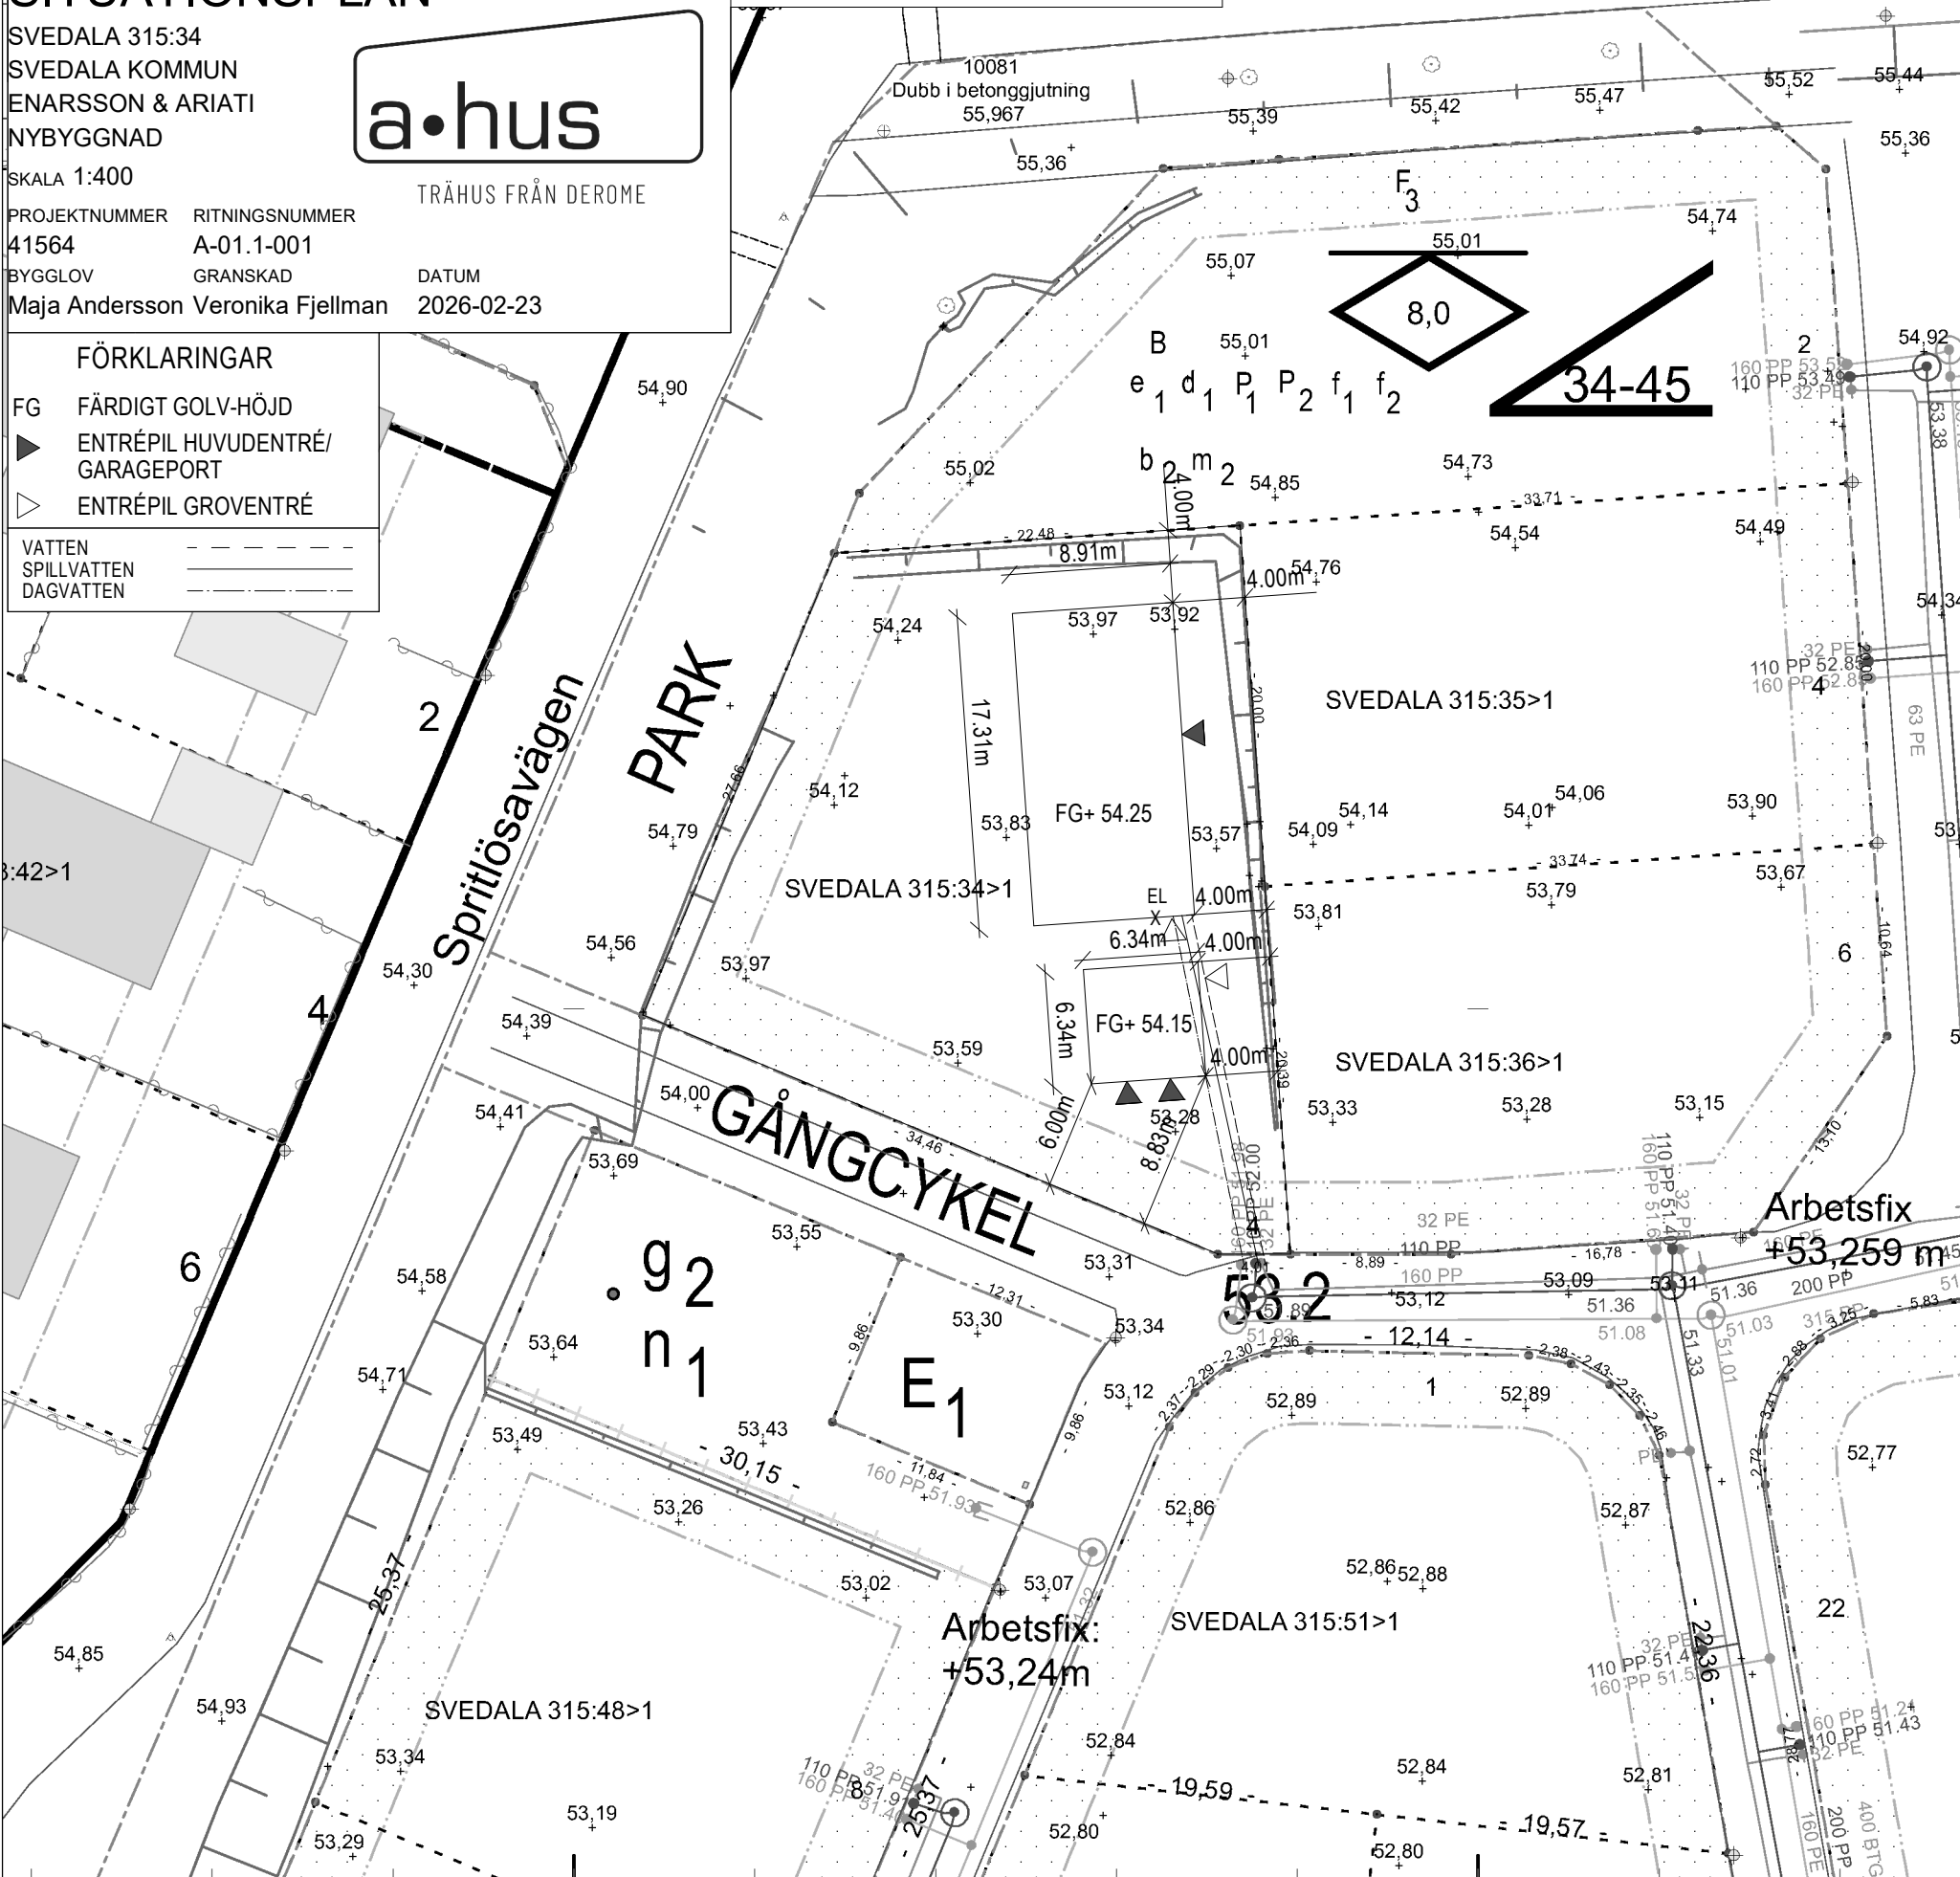

NYBYGGNADSKARTA



SVEDALA KOMMUN

Fastighet:
SVEDALA 315:34
 Area enligt registerkartan:
 1008 m²

Gatuadress: Hjärtats gata 4


Detaljplan: 180
 Laga kraft: 2022-11-01

Arbetsfix: På belysningsstolpe
 betongfundament
 +53,259 meter

Frågor om VA frågor kontakta VA- Syd

Upprättad av Tina Andersson
 uppdaterad
 2026-04-29
 Giltig 5 år i den mån markens
 topografi och övrigt som kartan
 avser att återge förblir oförändrat
 i kartan och i verkligheten.

Pappersstorlek: A3
 Skala: 1:400

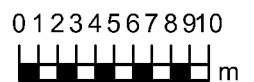

Koordinatsystem i plan: SWEREF 99 13 30
 Koordinatsystem i höjd: RH 2000