



FÖRKLARINGAR

Karta, plan utgår från nybyggnadskartas gränser samt detaljerade underlag höjder område. Plushöjder i meter, övriga mått i ca millimeter. Bygglöv gäller kvartersmark. Gatuhöjder enl tidigare gällande projektering.

Mått från fastighetsgräns gjorda vinkelrätt.

FÖRESKRIFTER

Delplan visar princip för mark med markplanering samt funktioner kring husen.

Gemensamma miljöhus för sophantering vid parkering.

- FG Färdig plathöjd, plushöjd (Färdigt golv = FP + 15 mm)
- FP Färdig platta
- FT Färdig trall
- KS/M Kantstöd, stödmur
- Gräs
- Stenmjöl (passage)
- Gräsarmering, körbar
- Betongplattor
- Asfalt (parkering)
- Häck/buskplantering
- Träd område, endast illustrativt
- Trall/altan
- avskiljare (1,8 m hög)
- P Parkeringsplats
- +00,00 Ny höjd, plushöjd
- +00,00 Befintlig, plushöjd

HÄNVISNINGAR

Områdesplan:
A-01-1-100, A-01-1-110
Sektioner område, etapp:
A-01-2-111, A-01-2-112,
A-01-2-121, A-01-2-122
Fasader område, etapp:
A-01-3-111, A-01-3-112,
A-01-3-121, A-01-3-122, A-01-3-123

Hustyp:
Se även separata ritningar.

B	-	Väg med inmått refug	260825	JoL
A	-	Plushöjd, markhöjd, parkering	260825	JoL
BET	ANT	ÄNDRING AVSER	DATUM	Sign.

BYGGLOVSHANDLING

SKAMMARP				
Waldemarson Arkitekter Skeppargatan 18, SE-114 62 Stockholm, Tel. +46 8 546 828 60, Fax. +46 8 31 13 77, info@waldemarson.se FANGHUS				
LUPPDRAG NR	2026.07.10	RITAD AV	JL/ES	HANDLÄGGARE
DATUM	2026.07.10	ANSVARIG	Jonas Waldemarson	Erik Salander
Nybyggnad, Skarpnäck 4:178, Bara				
Område				
Markplaneringsplan				
SKALA A1	A3 = 50%	NUMMER	A-01-1-110	BET
1:250, 1:160				B

Alla mått i mm. Detta är en typritning som gäller samtliga hustypen CM11-W.
Plats för 4 personer.

BTA Bostad:
73,1 + 66,1 kvm = 139,2 kvm/radhusdel

BOA Plan 1 + 2:
66 + 62 = 128 kvm/radhusdel



Planer:	
A1-40-1-100	Översikt CM11-W
A1-40-1-110	Planer CM11-W
Sektioner:	
A1-40-2-100	Sektioner CM11-W
Fasader:	
A1-40-3-110	Fasader CM11-W
A1-40-3-111	Fasader i färg CM11-W
A1-40-3-112	Fasader CM11-W
A1-40-3-113	Fasader i färg CM11-W
Altan:	
A1-45-4-110	Altan - Avskiljare CM11-W
Förråd:	
A1-49-1-110	Förråd
A1-49-1-111	Förråd
A1-49-1-112	Förråd

Bilagor:
Bilaga 1 Skammarp


BET	ANT	ÄNDRINGSVARER	DATUM	Sign.
BYGGLOVSHANDLING				
SKAMMARP				
 Waldemarson Arkitekter Stoppargatan 18, SE-114 62 Stockholm, Tel. +46 8 545 828 60, Fax. +46 8 31 13 77, info@waldemarson.se 				
UPPDRAAG NR	ITIDAT AV	HANDLÄGGARE		
-	Joakim Larsson	Erik Salander		
DATUM	ANSVARIG			
2026.07.10	Jonas Waldemarson			
Nybyggnad, Skammarp Hustyp CM11-W - Trä Planer CM11-W				
SKALA A1	A3 = 50%	NUMMER	BET	
1:50		A1-502-1-110		




Entresida




Altansida

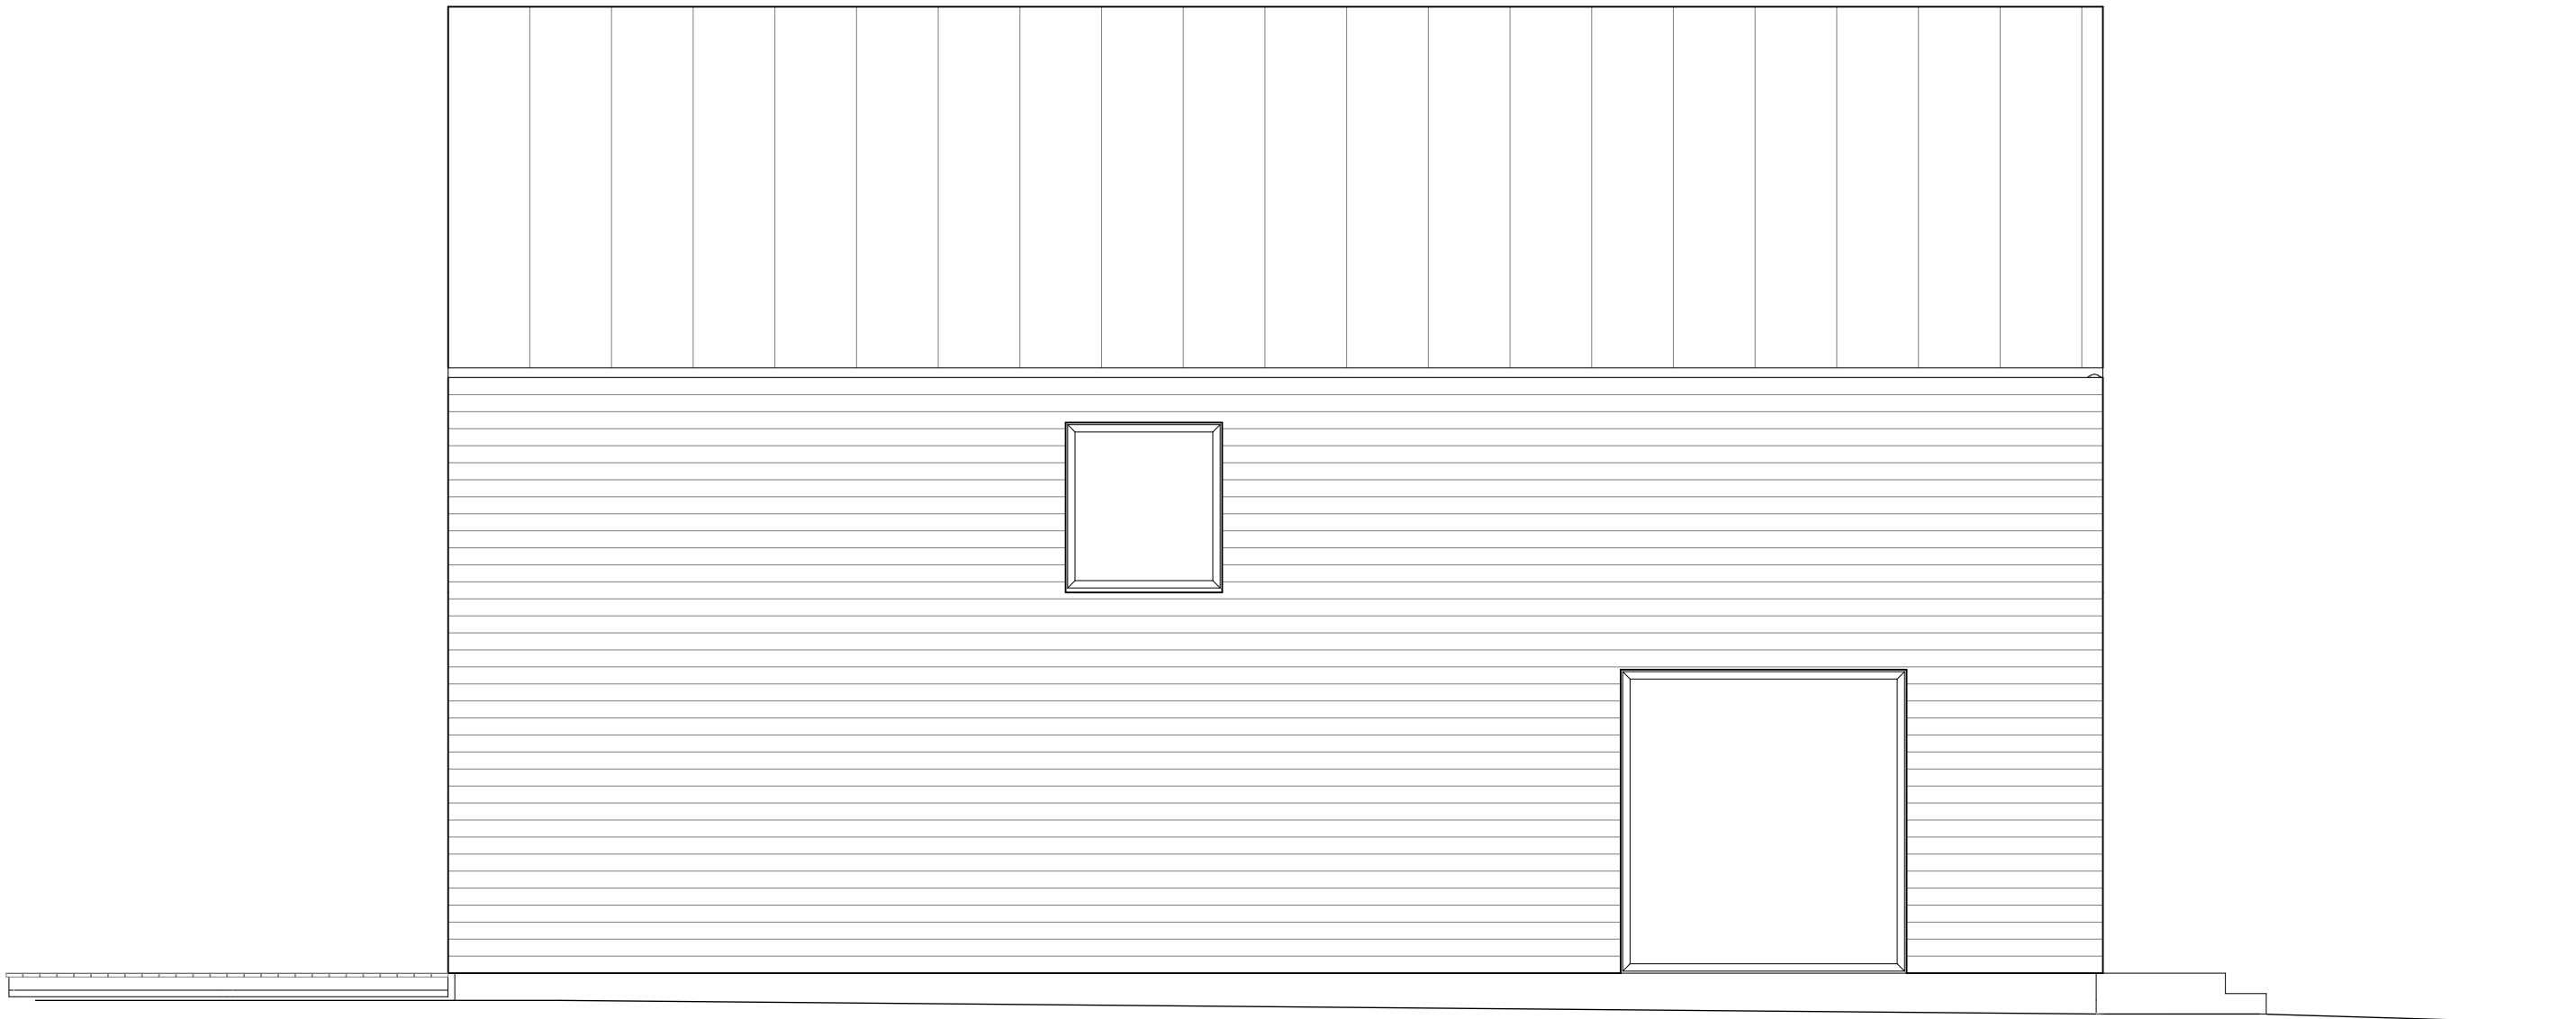

Gavel

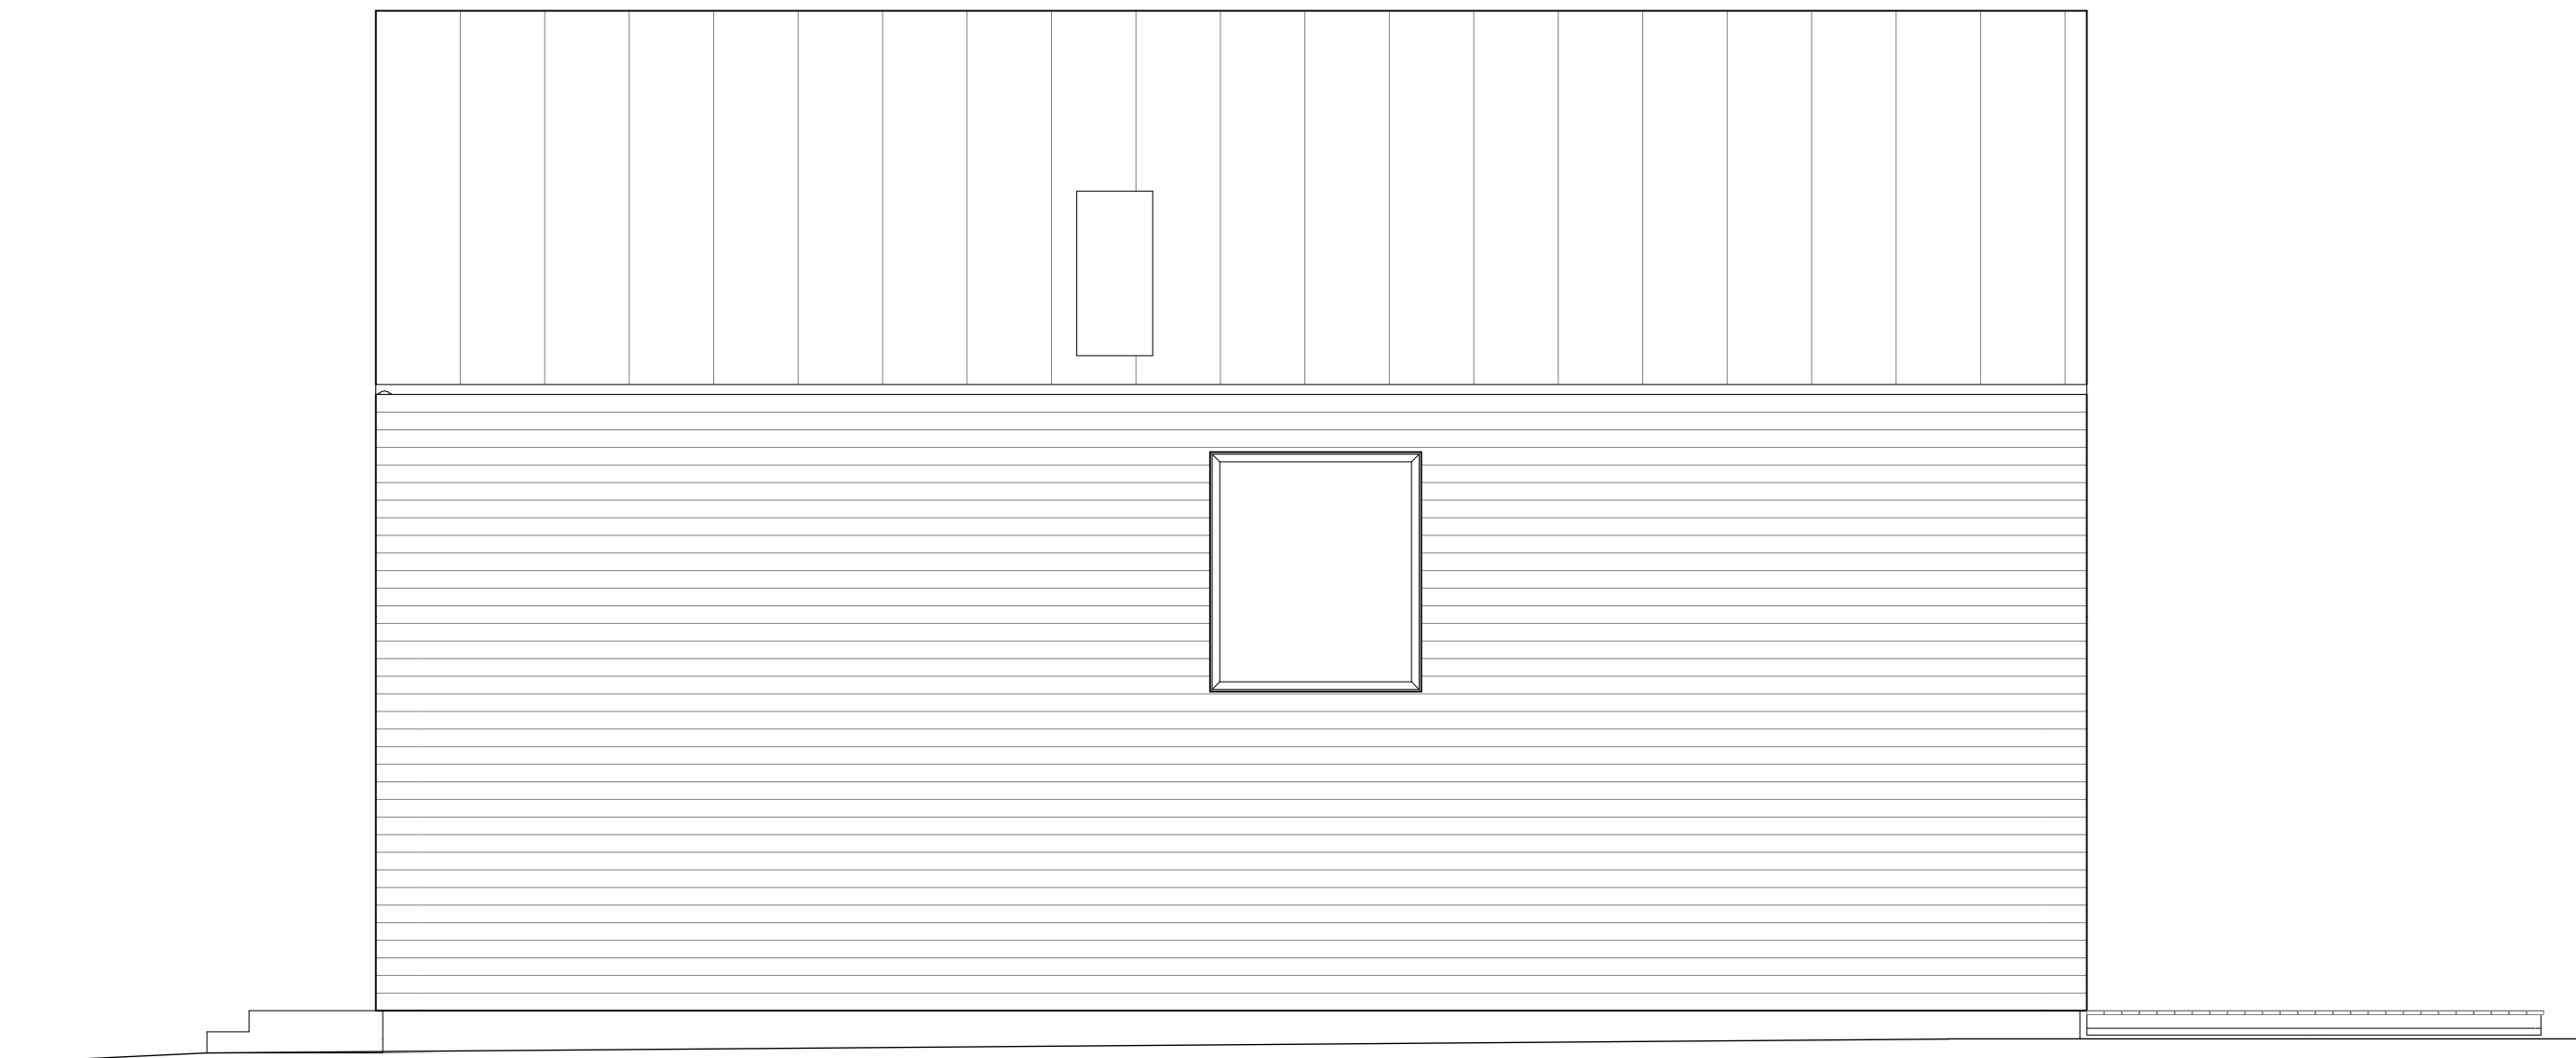

Gavel

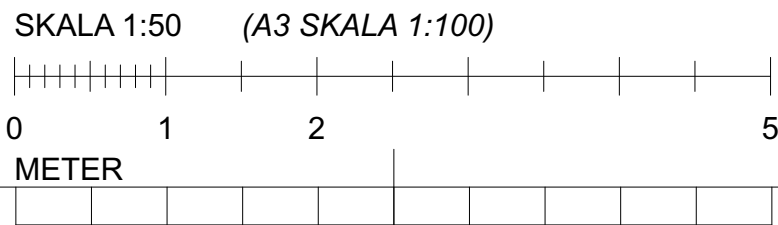

FÖRKLARINGAR

Alla mått i mm utom plushöjder som är i meter.
Detta är en typritning som gäller hustypen
CM11-W.

EXTERIÖRA KULÖRER OCH MATERIAL

För mer utförlig materialbeskrivning se:
Bilaga 1

Fasader

Utvändig beklädnad med liggande träpanel.
Kulör vit, NCS S 0502-Y, matt

Fönster & Fönsterdörrar

Fönster och fönsterdörrar, Typ Velfac 200
Energy i trä med utvändig lackad
aluminiumbeklädnad i vit kulör, Velfac, RAL
9010, motsvarande NCS S 0502-Y,

Hängrännor och stuprör

Vita, RAL 9010

Yttertak

Papptak, svart med trekantslister:
Svart, (svartgrå)

Avskiljare

Bekläs med liggande träpanel. Målas lika
huvudhus

Altan

Trätrall

HÄNVISNINGAR

Planer:

A1-40-1-100 Översikt CM11-W
A1-40-1-110 Planer CM11-W

Sektioner:

A1-40-2-100 Sektioner CM11-W

Fasader:

A1-40-3-110 Fasader CM11-W
A1-40-3-111 Fasader i färg CM11-W
A1-40-3-112 Fasader CM11-W
A1-40-3-113 Fasader i färg CM11-W

Altan:

A1-45-4-110 Altan - Avskiljare CM11-W

Förråd:

A1-49-1-110 Förråd
A1-49-1-111 Förråd
A1-49-1-112 Förråd

Bilagor:

Bilaga 1 Skammarp


BET	ANT	ÄNDRING AVSER	DATUM	Sign.		
BYGGLOVSHANDLING						
SKAMMARP						
Waldemarson Arkitekter Skeppargatan 18, SE-114 52 Stockholm, Tel. +46 8 246 828 60, Fax. +46 8 31 13 77, info@waldemarson.se FANGHUS						
UPPDRAG NR	RITAD AV		HANDLÄGGARE			
	Joakim Larsson		Erik Salander			
DATUM	ANSVARIG					
2026.07.10	Jonas Waldemarson					
Nybyggnad, Skammarp						
Hustyp CM11-W - Trä						
Fasader CM11-W						
SKALA A1	A3 = 50%	NUMMER	BET			
1:50		A1-40-3-110				




Entresida




Altansida

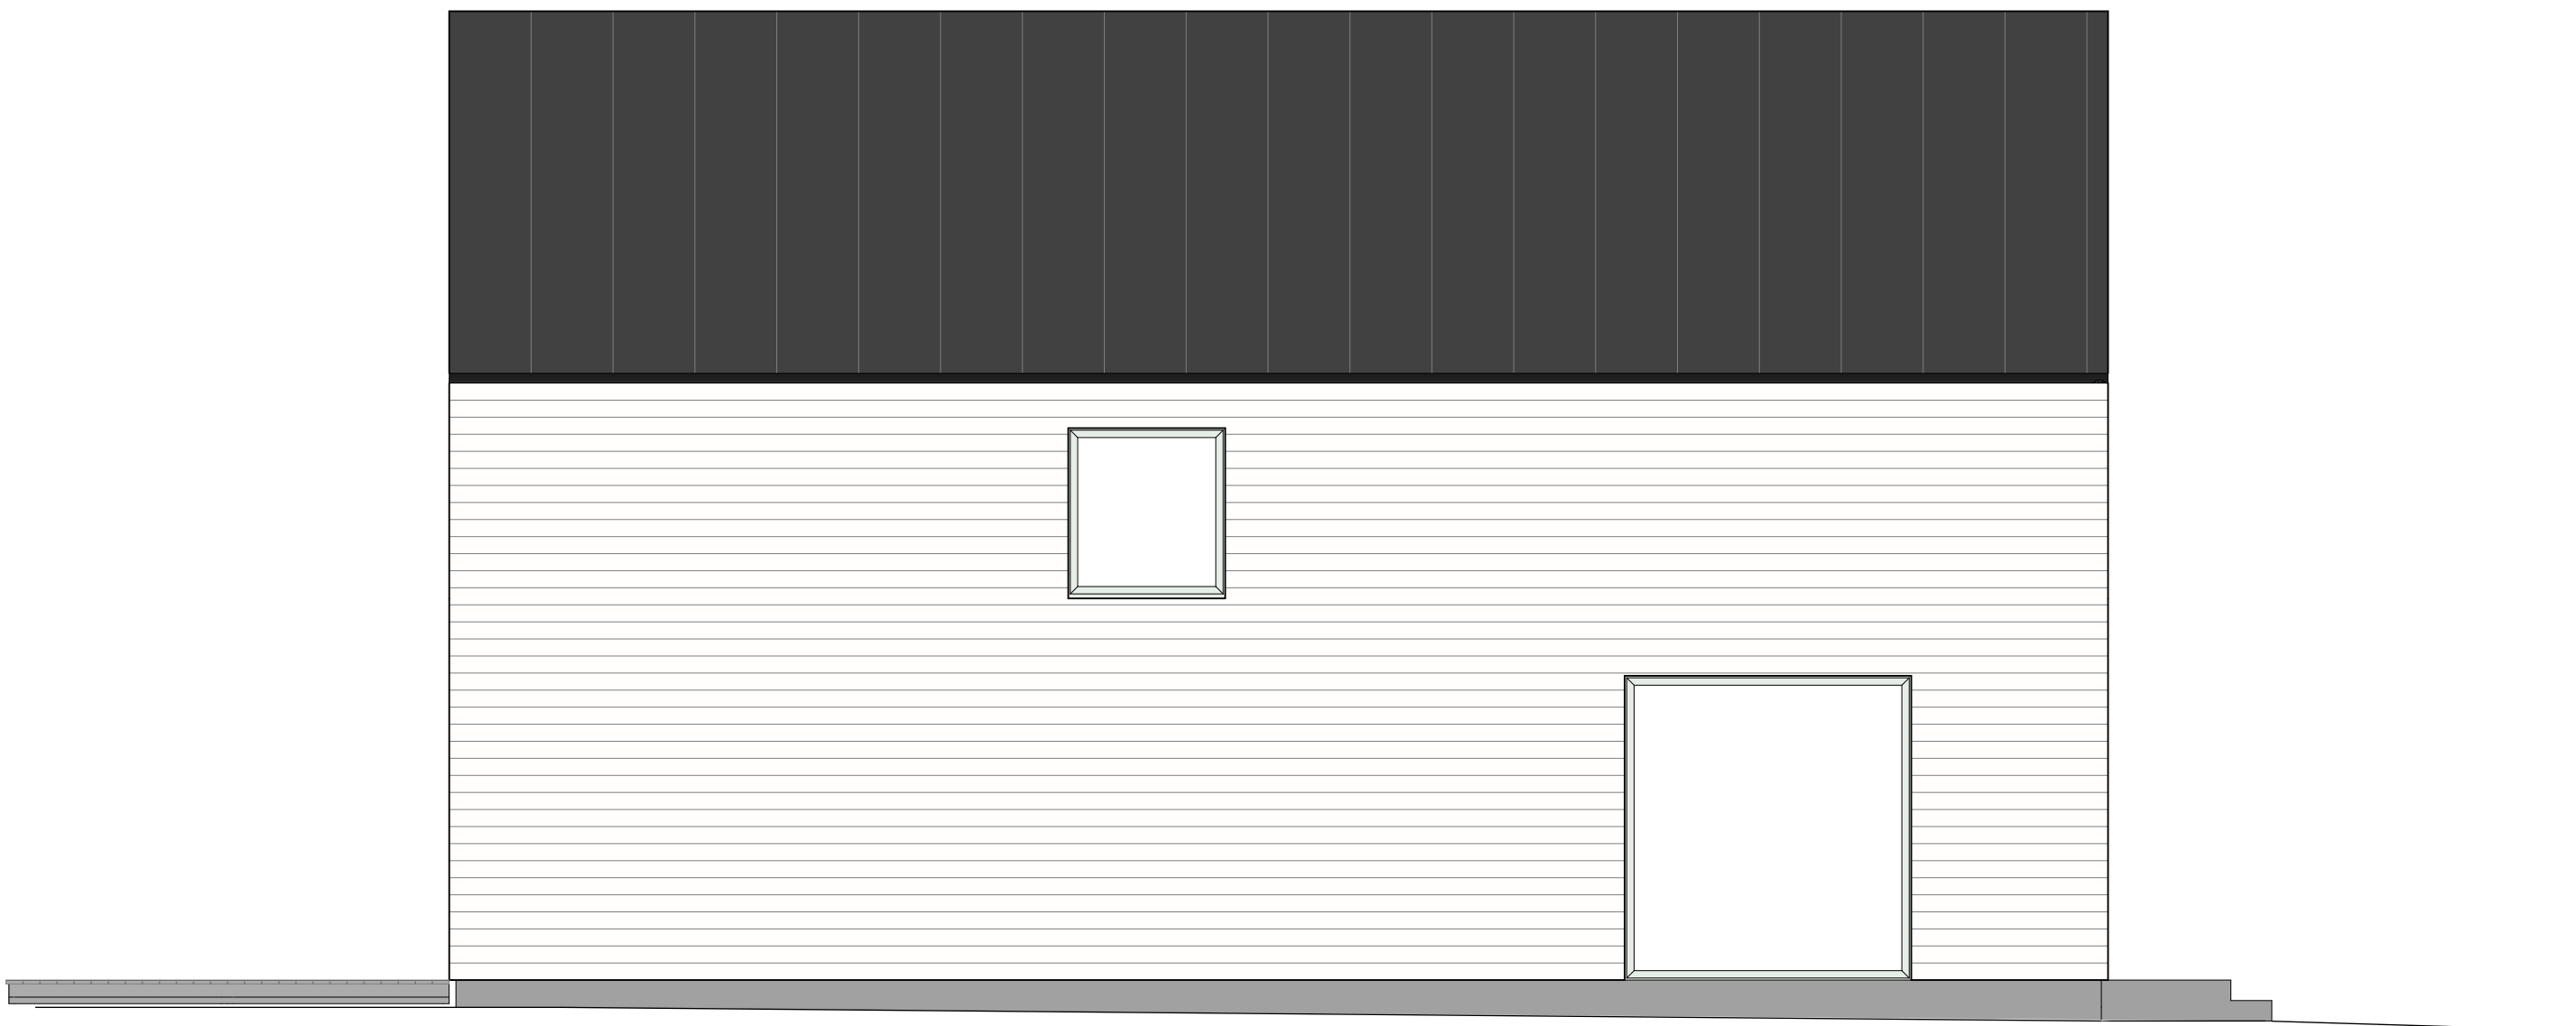

Gavel

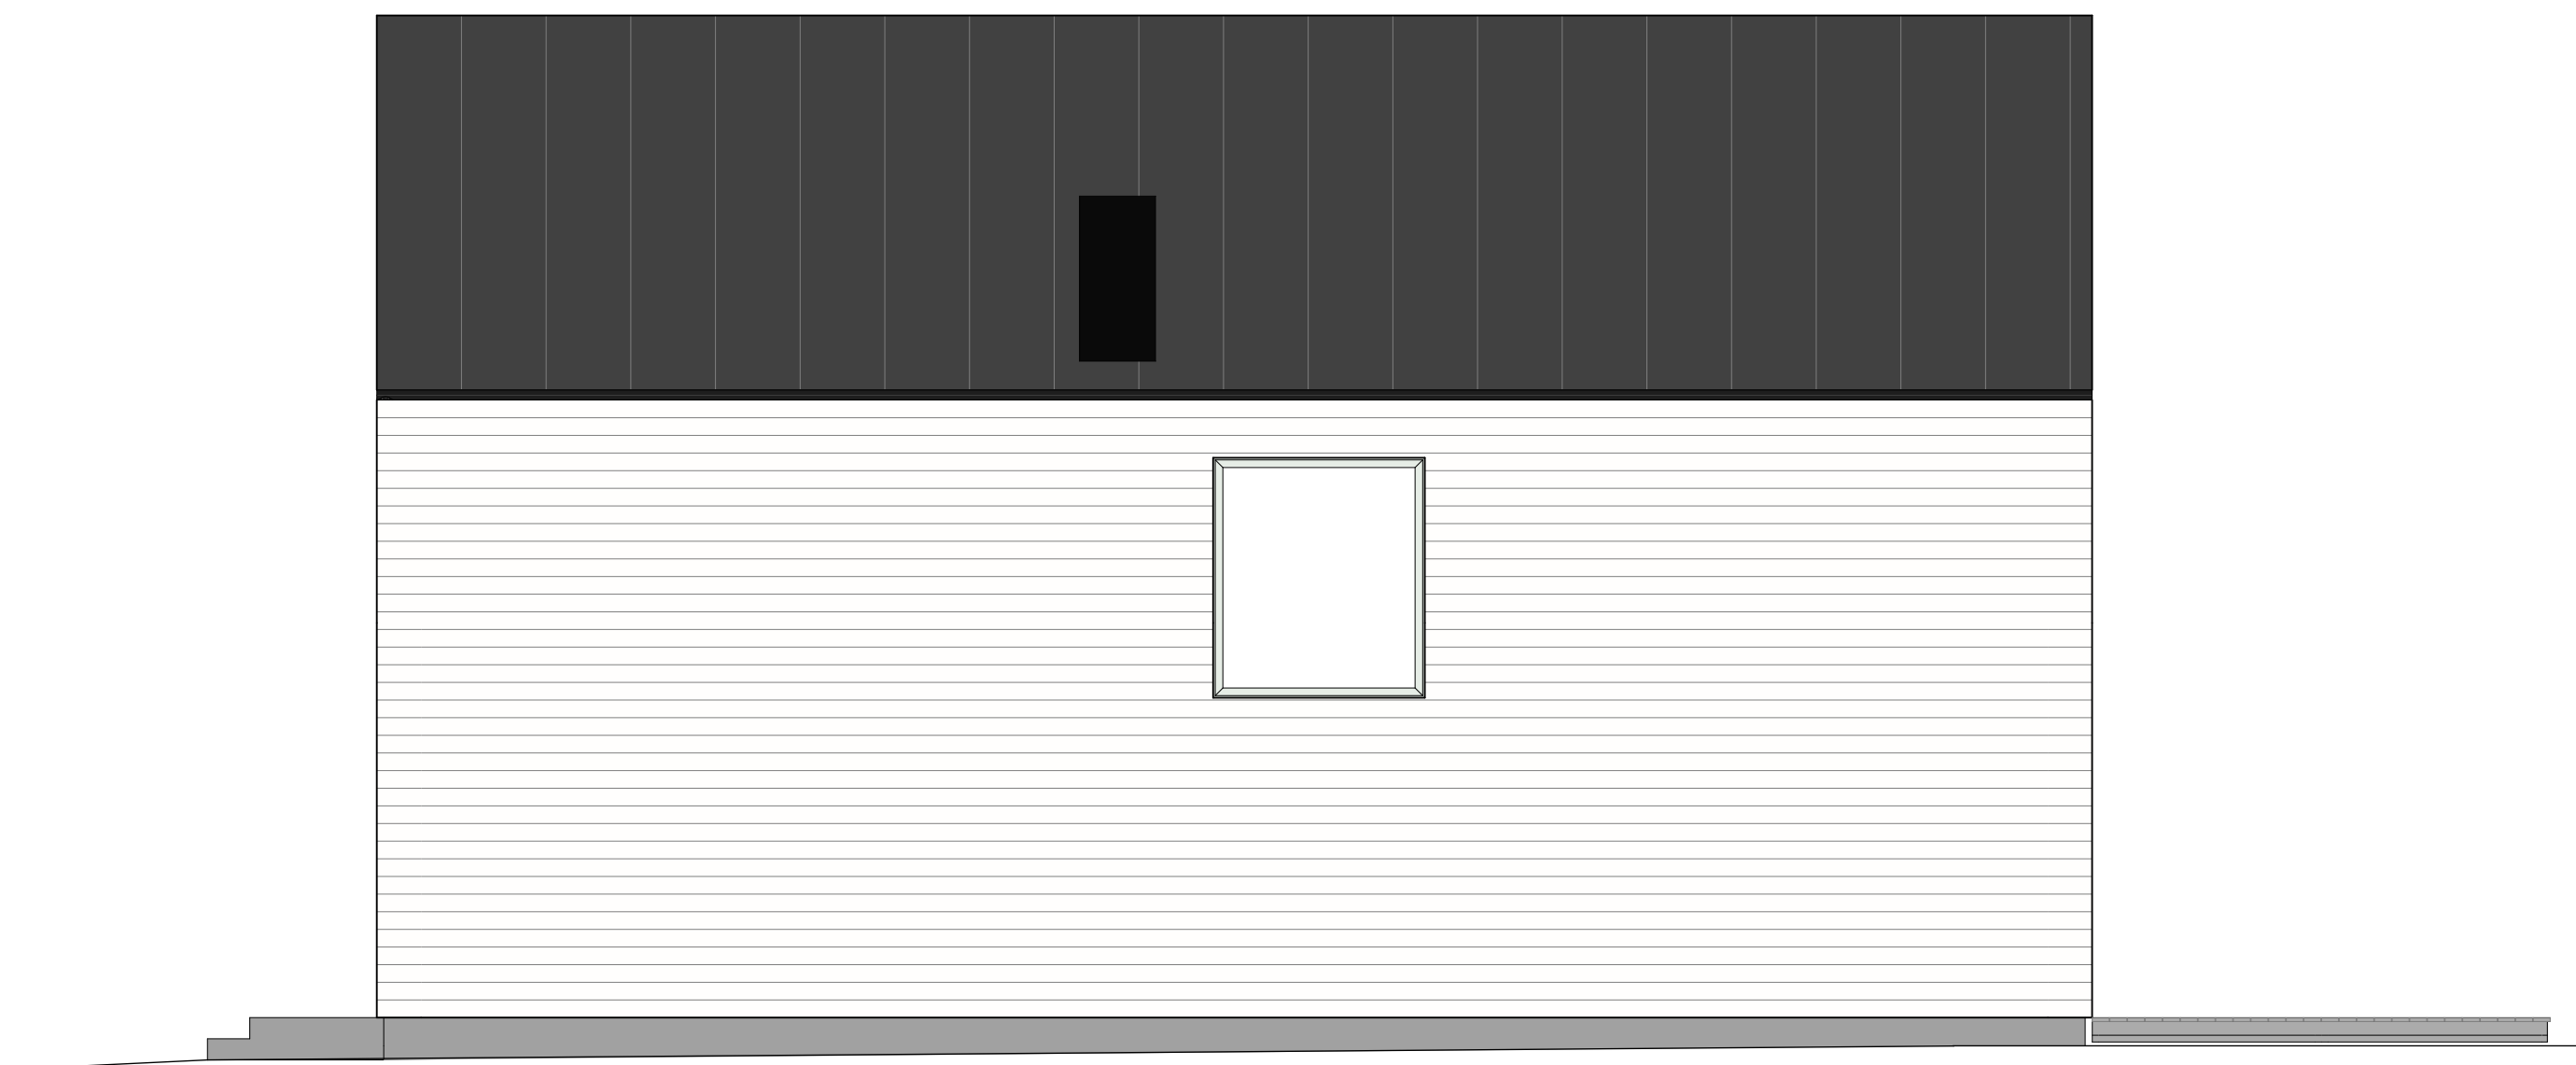

Gavel

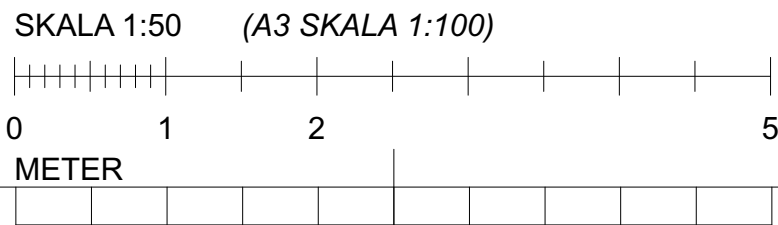

FÖRKLARINGAR

Alla mått i mm utom plushöjder som är i meter.
Detta är en typritning som gäller hustypen
CM11-W.

EXTERIÖRA KULÖRER OCH MATERIAL

För mer utförlig materialbeskrivning se:
Bilaga 1

Fasader

Utvändig beklädnad med liggande träpanel.
Kulör vit, NCS S 0502-Y, matt

Fönster & Fönsterdörrar

Fönster och fönsterdörrar, Typ Velfac 200
Energy i trä med utvändig lackad
aluminiumbeklädnad i vit kulör, Velfac, RAL
9010, motsvarande NCS S 0502-Y,

Hängrännor och stuprör

Vita, RAL 9010

Yttertak

Papptak, svart med trekantslister:
Svart, (svartgrå)

Avskiljare

Bekläs med liggande träpanel. Målas lika
huvudhus

Altan

Trätrall

HÄNVISNINGAR

Planer:

A1-40-1-100 Översikt CM11-W
A1-40-1-110 Planer CM11-W

Sektioner:

A1-40-2-100 Sektioner CM11-W

Fasader:

A1-40-3-110 Fasader CM11-W
A1-40-3-111 Fasader i färg CM11-W
A1-40-3-112 Fasader CM11-W
A1-40-3-113 Fasader i färg CM11-W

Altan:

A1-45-4-110 Altan - Avskiljare CM11-W

Förråd:

A1-49-1-110 Förråd
A1-49-1-111 Förråd
A1-49-1-112 Förråd

Bilagor:

Bilaga 1 Skammarp


BET	ANT	ÄNDRING AVSER	DATUM	Sign.
BYGGLOVSHANDLING				
SKAMMARP				
Waldemarson Arkitekter Skeppargatan 18, SE-114 52 Stockholm, Tel. +46 8 246 828 60, Fax. +46 8 31 13 77, info@waldemarson.se FANGHUS				
UPPDRAG NR	RITAD AV		HANDLÄGGARE	
	Joakim Larsson		Erik Salander	
DATUM	ANSVARIG			
2026.07.10	Jonas Waldemarson			
Nybyggnad, Skammarp				
Hustyp CM11-W - Trä				
Fasader i färg CM11-W				
SKALA A1	A3 = 50%	NUMMER	BET	
1:50		A1-40-3-111		



Entrésida



Altansida

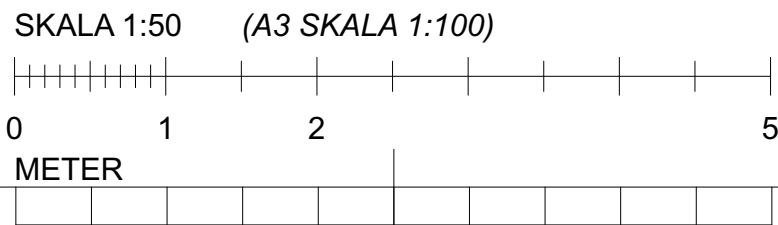

FÖRKLARINGAR

Alla mått i mm utom plushöjder som är i meter.
Detta är en typritning som gäller hustypen
CM11-W.

EXTERIÖRA KULÖRER OCH MATERIAL

För mer utförlig materialbeskrivning se:
Bilaga 1

Fasader

Utvändig beklädnad med liggande träpanel.
Kulör vit, NCS S 0502-Y, matt

Fönster & Fönsterdörrar

Fönster och fönsterdörrar, Typ Velfac 200
Energy i trä med utvändig lackad
aluminiumbeklädnad i vit kulör, Velfac, RAL
9010, motsvarande NCS S 0502-Y,

Hängrännor och stuprör

Vita, RAL 9010

Yttertak

Papptak, svart med trekantslister:
Svart, (svartgrå)

Avskiljare

Bekläs med liggande träpanel. Målas lika
huvudhus

Altan

Trätrall

HÄNVISNINGAR

Planer:

A1-40-1-100 Översikt CM11-W
A1-40-1-110 Planer CM11-W

Sektioner:

A1-40-2-100 Sektioner CM11-W

Fasader:

A1-40-3-110 Fasader CM11-W
A1-40-3-111 Fasader i färg CM11-W
A1-40-3-112 Fasader CM11-W
A1-40-3-113 Fasader i färg CM11-W

Altan:

A1-45-4-110 Altan - Avskiljare CM11-W

Förråd:

A1-49-1-110 Förråd
A1-49-1-111 Förråd
A1-49-1-112 Förråd

Bilagor:

Bilaga 1 Skammarp


BET	ANT	ÄNDRING AVSER	DATUM	Sign.
BYGGLOVSHANDLING				
SKAMMARP				
W Waldemarson Arkitekter Skeppargatan 18, SE-114 62 Stockholm, Tel. +46 8 246 828 60, Fax. +46 8 31 13 77, info@waldemarson.se PANGHUS				
UPPDRAG NR		RITAD AV	HANDLÄGGARE	
		Joakim Larsson	Erik Salander	
DATUM		ANSVARIG		
2026.07.10		Jonas Waldemarson		
Nybyggnad, Skammarp				
Hustyp CM11-W - Trä				
Fasader CM11-W				
SKALA A1	A3 = 50%	NUMMER		BET
1:50		A1-40-3-112		



Entrésida



Altansida

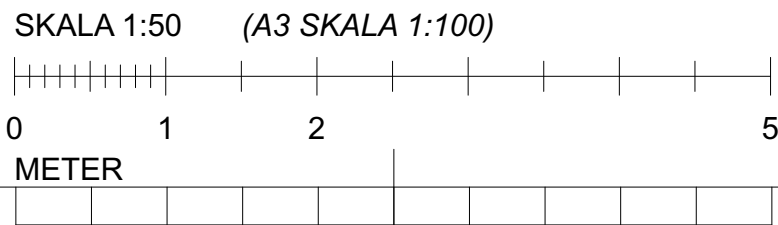

FÖRKLARINGAR

Alla mått i mm utom plushöjder som är i meter.
Detta är en typritning som gäller hustypen
CM11-W.

EXTERIÖRA KULÖRER OCH MATERIAL

För mer utförlig materialbeskrivning se:
Bilaga 1

Fasader

Utvändig beklädnad med liggande träpanel.
Kulör vit, NCS S 0502-Y, matt

Fönster & Fönsterdörrar

Fönster och fönsterdörrar, Typ Velfac 200
Energy i trä med utvändig lackad
aluminiumbeklädnad i vit kulör, Velfac, RAL
9010, motsvarande NCS S 0502-Y,

Hängrännor och stuprör

Vita, RAL 9010

Yttertak

Papptak, svart med trekantslister:
Svart, (svartgrå)

Avskiljare

Bekläs med liggande träpanel. Målas lika
huvudhus

Altan

Trätrall

HÄNVISNINGAR

Planer:

A1-40-1-100 Översikt CM11-W
A1-40-1-110 Planer CM11-W

Sektioner:

A1-40-2-100 Sektioner CM11-W

Fasader:

A1-40-3-110 Fasader CM11-W
A1-40-3-111 Fasader i färg CM11-W
A1-40-3-112 Fasader CM11-W
A1-40-3-113 Fasader i färg CM11-W

Altan:

A1-45-4-110 Altan - Avskiljare CM11-W

Förråd:

A1-49-1-110 Förråd
A1-49-1-111 Förråd
A1-49-1-112 Förråd

Bilagor:

Bilaga 1 Skammarp


BET	ANT	ÄNDRING AVSER	DATUM	Sign.			
BYGGLOVSHANDLING							
SKAMMARP							
W Waldemarson Arkitekter Skeppargatan 18, SE-114 62 Stockholm, Tel. +46 8 246 828 60, Fax. +46 8 31 13 77, info@waldemarson.se FANGHUS							
LUPPDRAG NR	RITAD AV	HANDLÄGGARE					
	Joakim Larsson	Erik Salander					
DATUM	ANSVARIG						
2026.07.10	Jonas Waldemarson						
Nybyggnad, Skammarp							
Hustyp CM11-W - Trä							
Fasader i färg CM11-W							
SKALA A1	A3 = 50%	NUMMER	BET				
1:50		A1-40-3-113					



F-1110 Fasad mot Irisgatan 1:100



F-1130 Fasad trädgårdssida 1:100

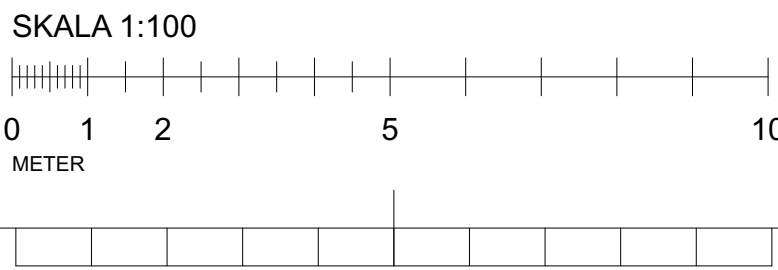

FÖRKLARINGAR

Plushöjder i ca meter, övriga mått i ca millimeter.

FÖRESKRIFTER

FG	Färdigt golv
FP	Färdig plathöjd, plushöjd (Färdigt golv = FP + 15 mm)
FT	Färdig trallhöjd (FP = FT mm)
+xx,xx	Ny marknivå
+xx,xx	Befintlig marknivå

Sektioner/Fasader
Se även separata ritningar för hustyp.

HÄNVISNINGAR

Områdesplan:
A-01-1-100, A-01-1-110
Sektioner område, etapp:
A-01-2-111, A-01-2-112,
A-01-2-121, A-01-2-122
Fasader område, etapp:
A-01-3-111, A-01-3-112,
A-01-3-121, A-01-3-122, A-01-3-123

Hustyp:
Se även separata ritningar.

A	-	Plushöjd och markhöjd	260825	JoL
BET	ANT	ÄNDRING AVSER	DATUM	Sign.
BYGGLOVSHANDLING				
SKAMMARP				
 Waldemarson Arkitekter Skeppargatan 18, SE-114 52 Stockholm, Tel. +46 8 546 828 60, Fax. +46 8 31 13 77, info@waldemarson.se 				
UPPDRAG NR		ITAD AV	HANDLAGGARE	
DATUM		ANSVARIG	Erik Salander	
2026.07.10		Jonas Waldemarson		
Nybyggnad, Skammarp 4:178, Bara				
Område				
Fasader				
SKALA A1	A3 = 50%	NUMMER	BET	
1:100		A-01-3-111	A	

FÖRKLARINGAR

Plushöjder i ca meter, övriga mått i ca millimeter.

FÖRESKRIFTER

- FG Färdigt golv
- FP Färdig plathöjd, plushöjd
(Färdigt golv = FP + 15 mm)
- FT Färdig trallhöjd
(FP = FT mm)
- +xx,xx Ny marknivå
- +xx,xx Befintlig marknivå

Sektioner/Fasader
Se även separata ritningar för hustyp.



F-1110 Fasad mot Irisgatan 1:100




F-1130 Fasad trädgårdssida 1:100


HÄNVISNINGAR

Områdesplan:
A-01-1-100, A-01-1-110
Sektioner område, etapp:
A-01-2-111, A-01-2-112,
A-01-2-121, A-01-2-122
Fasader område, etapp:
A-01-3-111, A-01-3-112,
A-01-3-121, A-01-3-122, A-01-3-123

Hustyp:
Se även separata ritningar.

A	-	Markhöjd	260825	JoL
BET	ANT	ÄNDRING AVSER	DATUM	Sign.
BYGGLOVSHANDLING				
SKAMMARP				
Waldemarson Arkitekter Skeppargatan 18, SE-114 52 Stockholm, Tel. +46 8 546 828 60, Fax. +46 8 31 13 77, info@waldemarson.se FANGHUS				
UPPDRAG NR	2026.07.10	RITAD AV	JL/ES	HANDLÄGGARE
DATUM	2026.07.10	ANSVARIG	Jonas Waldemarson	Erik Salander
Nybyggnad, Skammarp 4:178, Bara				
Område				
Fasader				
SKALA A1	A3 = 50%	NUMMER	A-01-3-121	BET
1:100				A

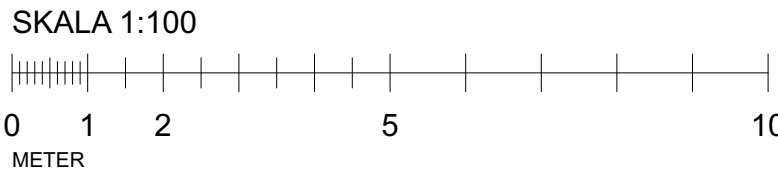


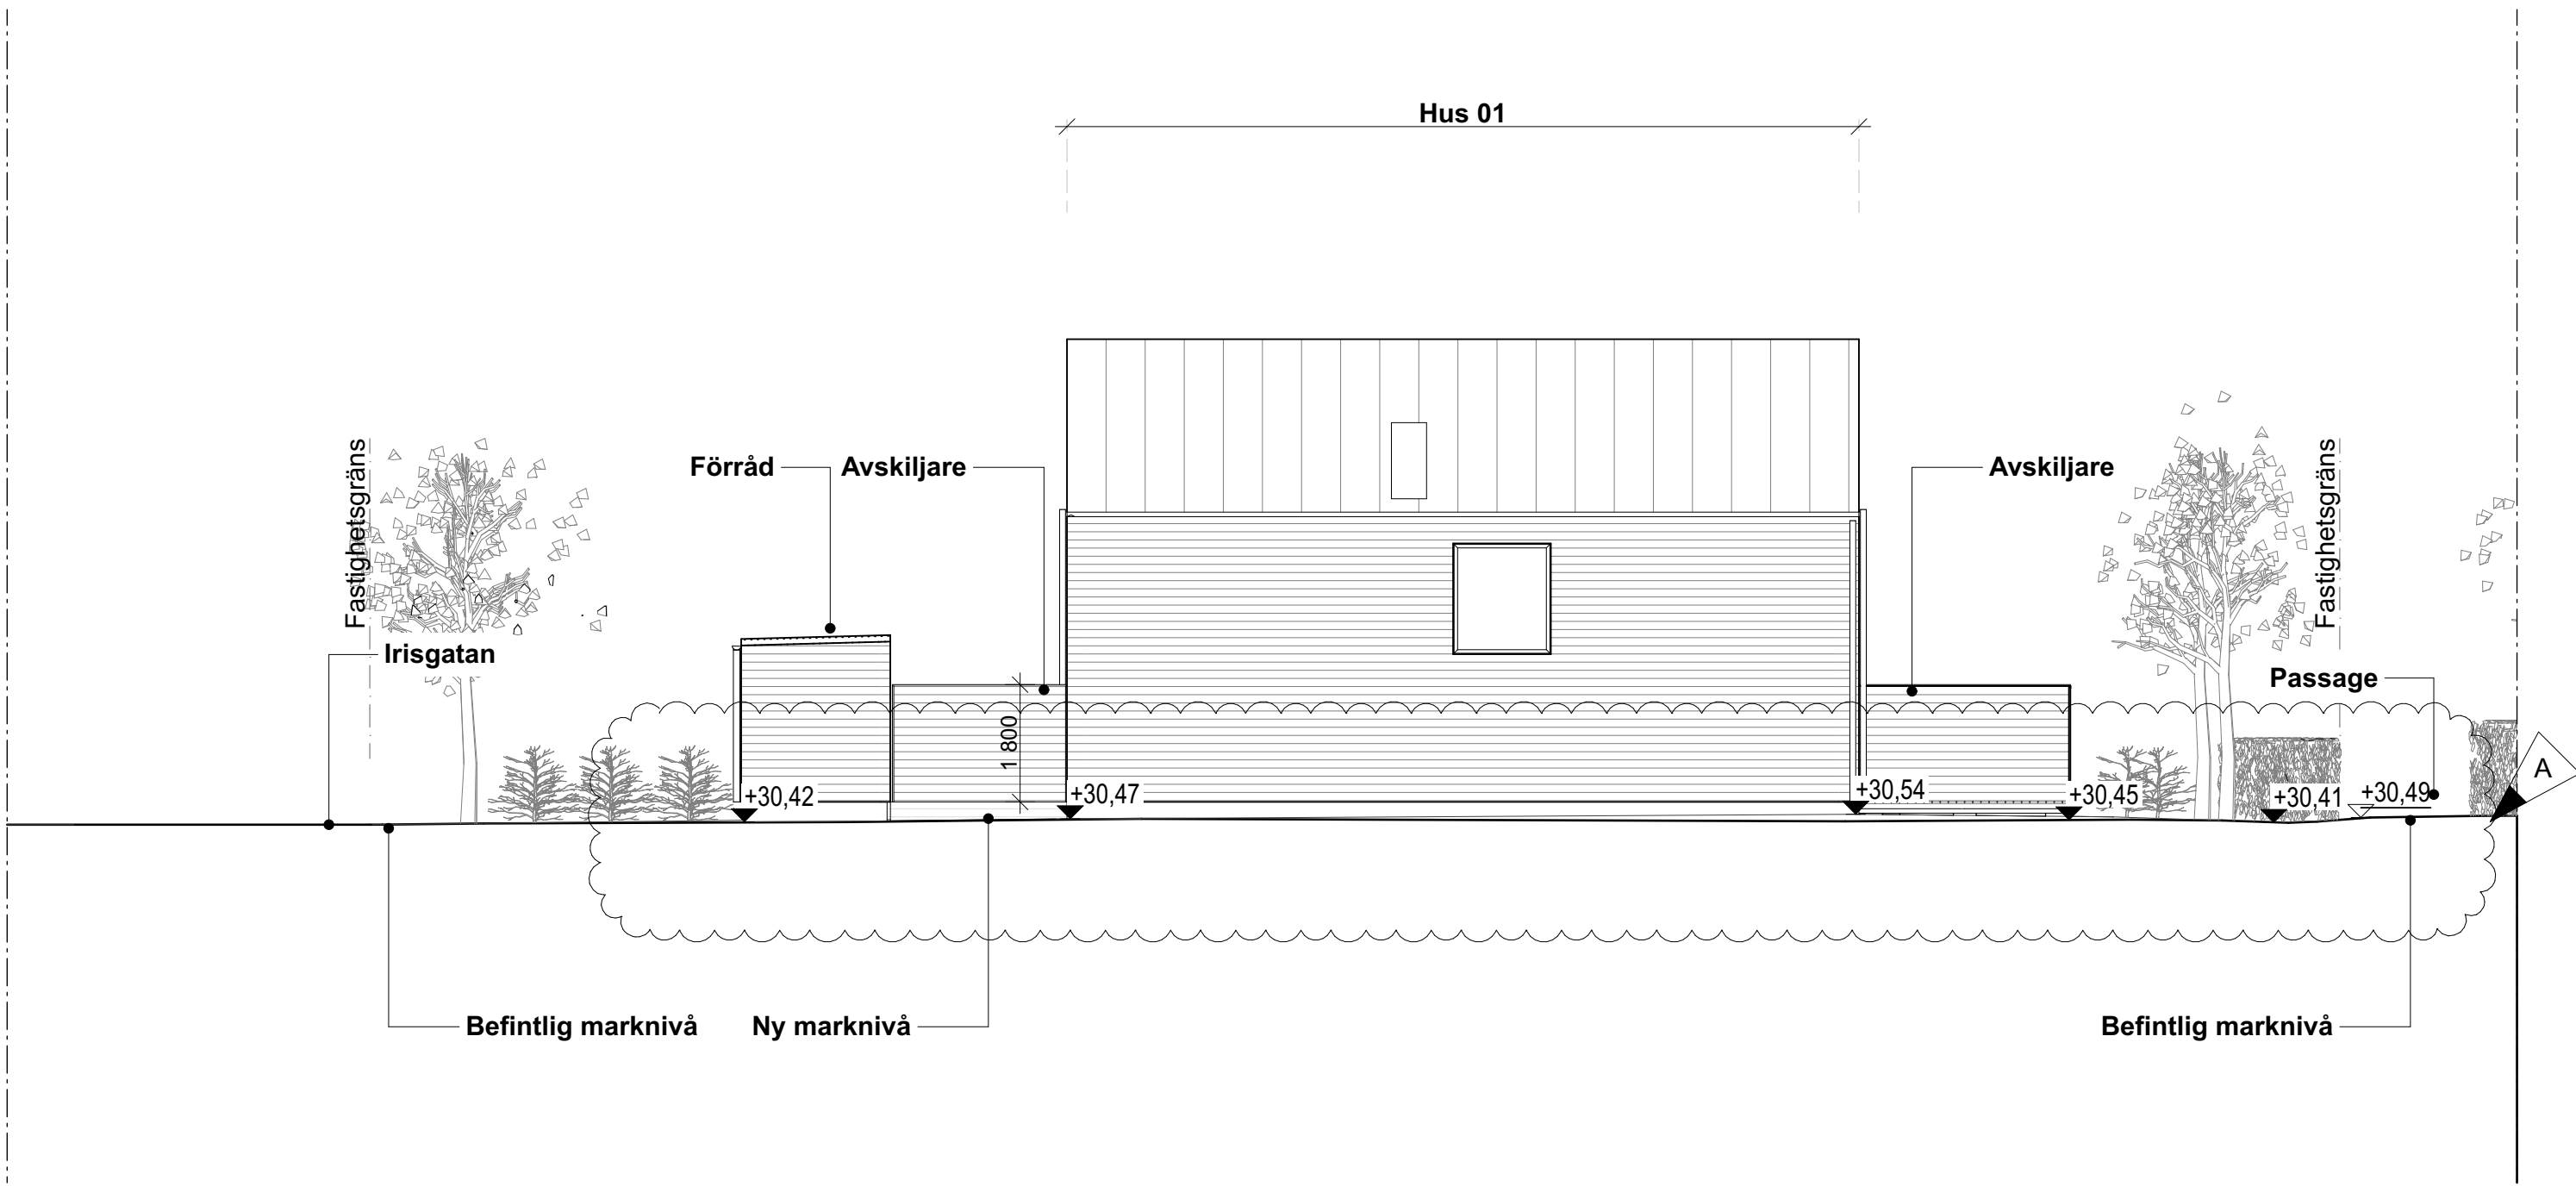

F-1140

Fasad gavel hus 01


1:100

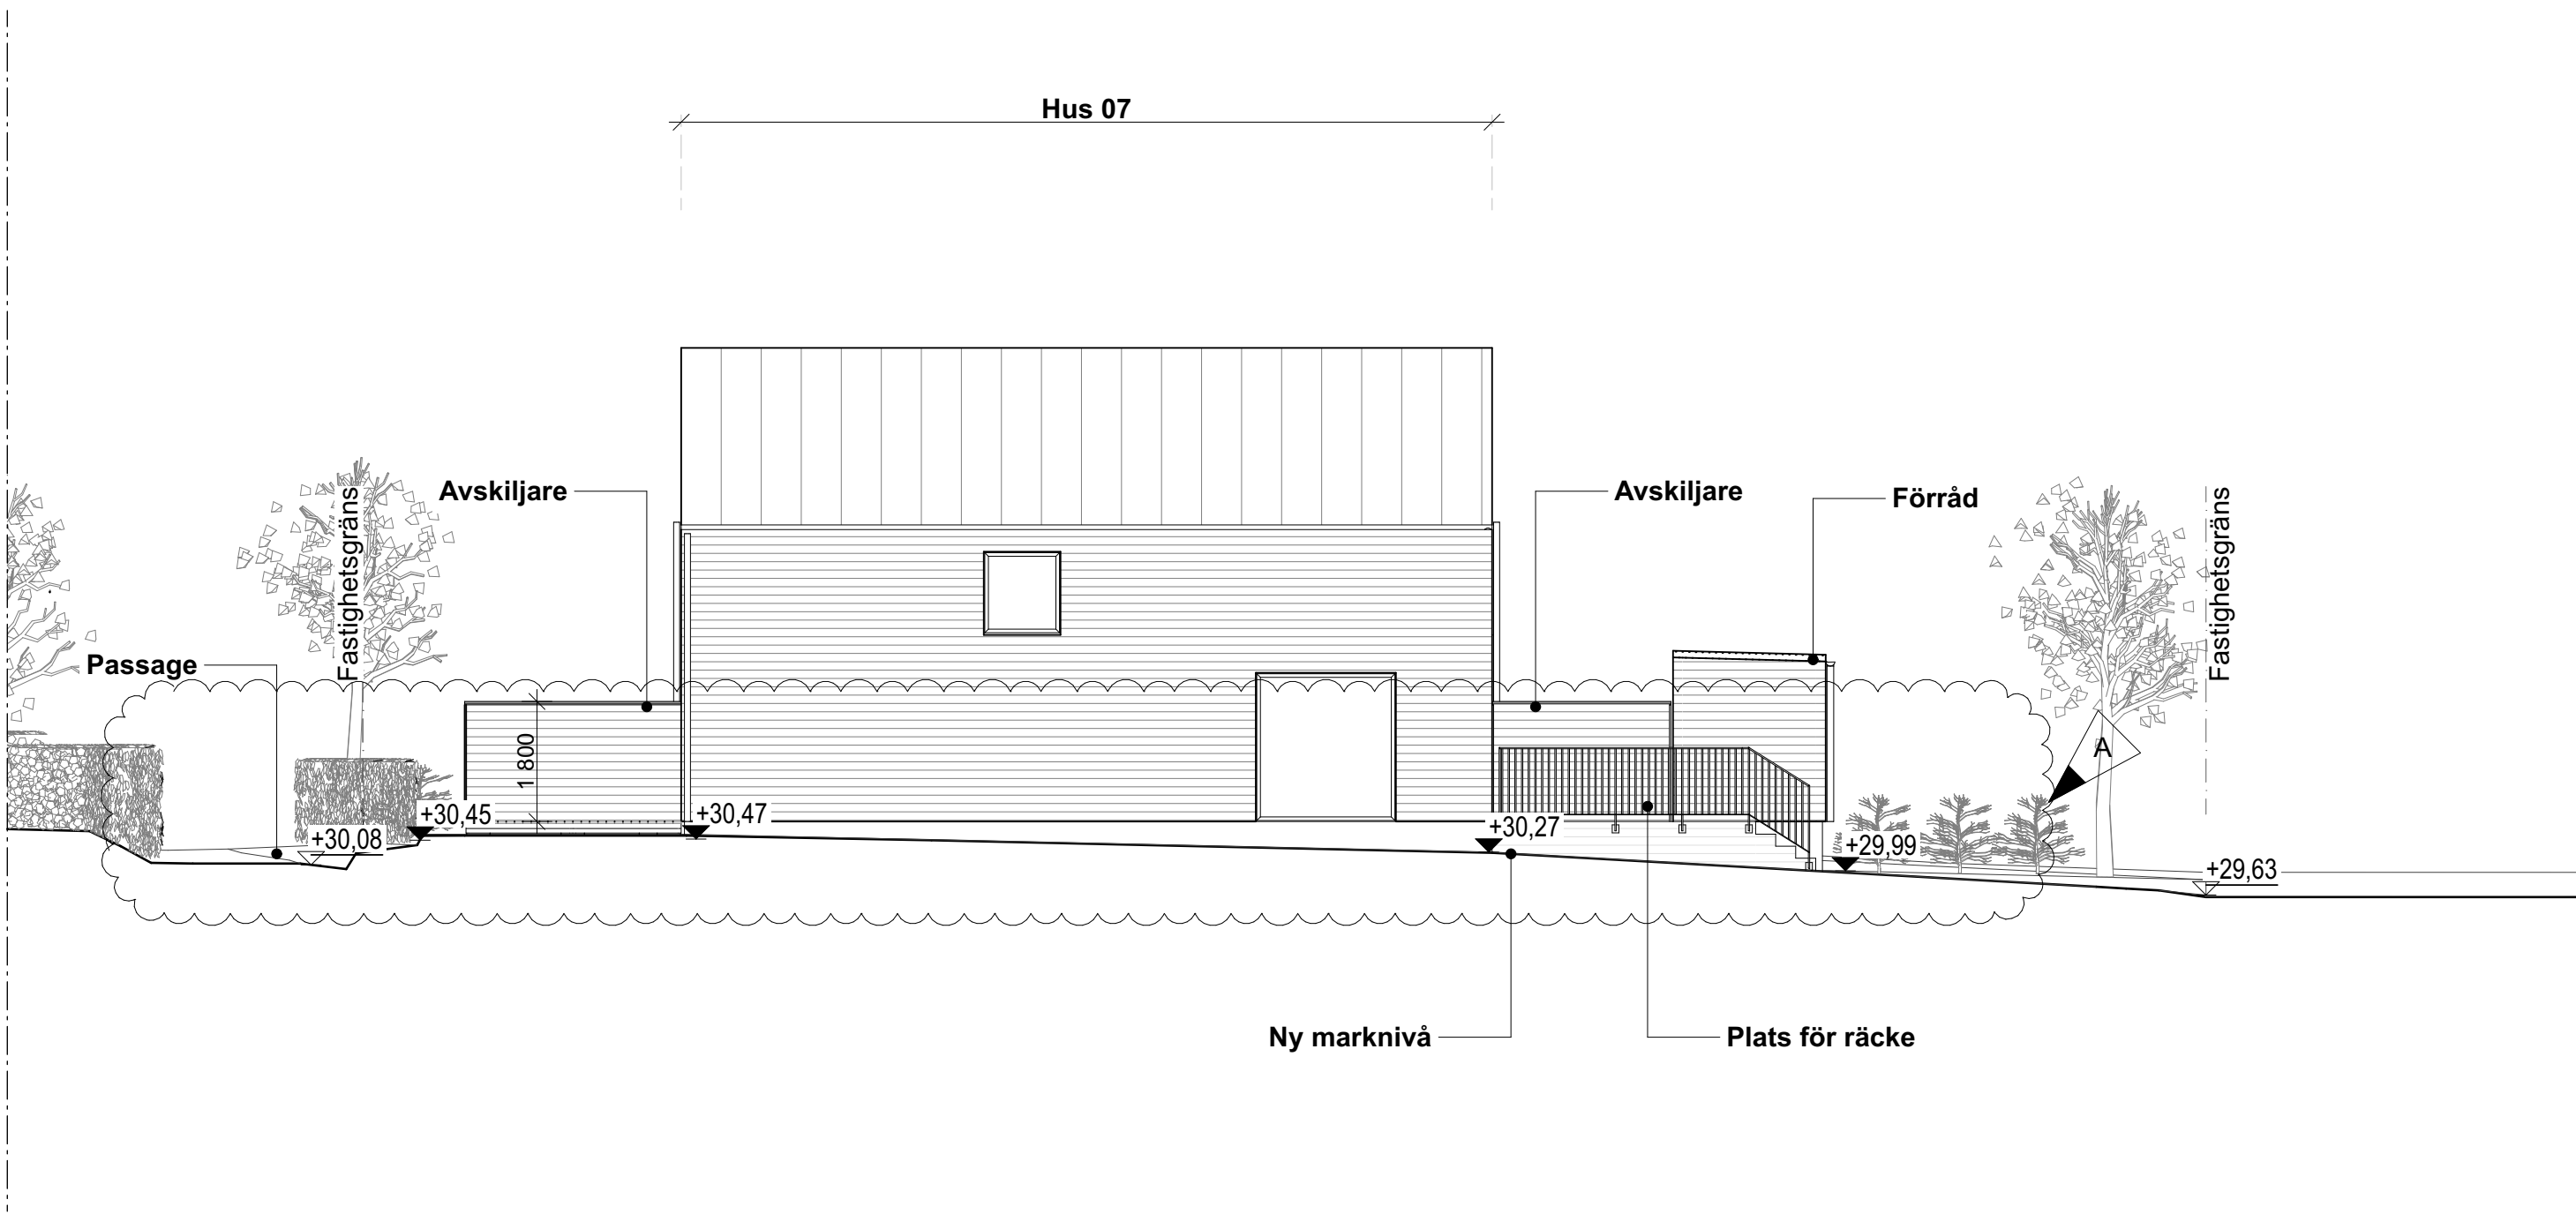

F-1120

Fasad gavel hus 07

1:100

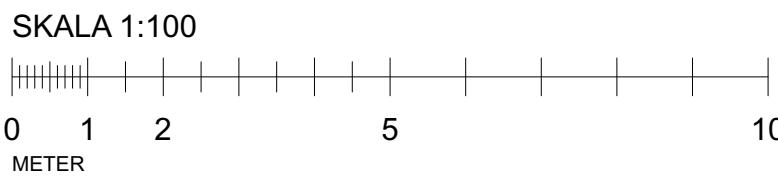

FÖRKLARINGAR

Plushöjder i ca meter, övriga mått i ca millimeter.

FÖRESKRIFTER

FG	Färdigt golv
FP	Färdig plathöjd, plushöjd (Färdigt golv = FP + 15 mm)
FT	Färdig trallhöjd (FP = FT mm)
+xx,xx	Ny marknivå
+xx,xx	Befintlig marknivå


Sektioner/Fasader
Se även separata ritningar för hustyp.

HÄNVISNINGAR


Områdesplan:
A-01-1-100, A-01-1-110
Sektioner område, etapp:
A-01-2-111, A-01-2-112,
A-01-2-121, A-01-2-122
Fasader område, etapp:
A-01-3-111, A-01-3-112,
A-01-3-121, A-01-3-122, A-01-3-123

Hustyp:
Se även separata ritningar.

A	-	Plushöjd och markhöjd	260825	JoL
BET	ANT	ÄNDRING AVSER	DATUM	Sign.
BYGGLOVSHANDLING				
SKAMMARP				
W Waldemarson Arkitekter Skeppargatan 18, SE-114 52 Stockholm, Tel. +46 8 545 828 60, Fax. +46 8 31 13 77, info@waldemarson.se FANGHUS				
UPPDRAG NR	RITAD AV		HANDLÄGGARE	
DATUM	JLVES		Erik Salander	
2026.07.10	Jonas Waldemarson			
Nybyggnad, Skammarp 4:178, Bara				
Område				
Fasader				
SKALA A1	A3 = 50%	NUMMER	BET	
1:100	A-01-3-112		A	

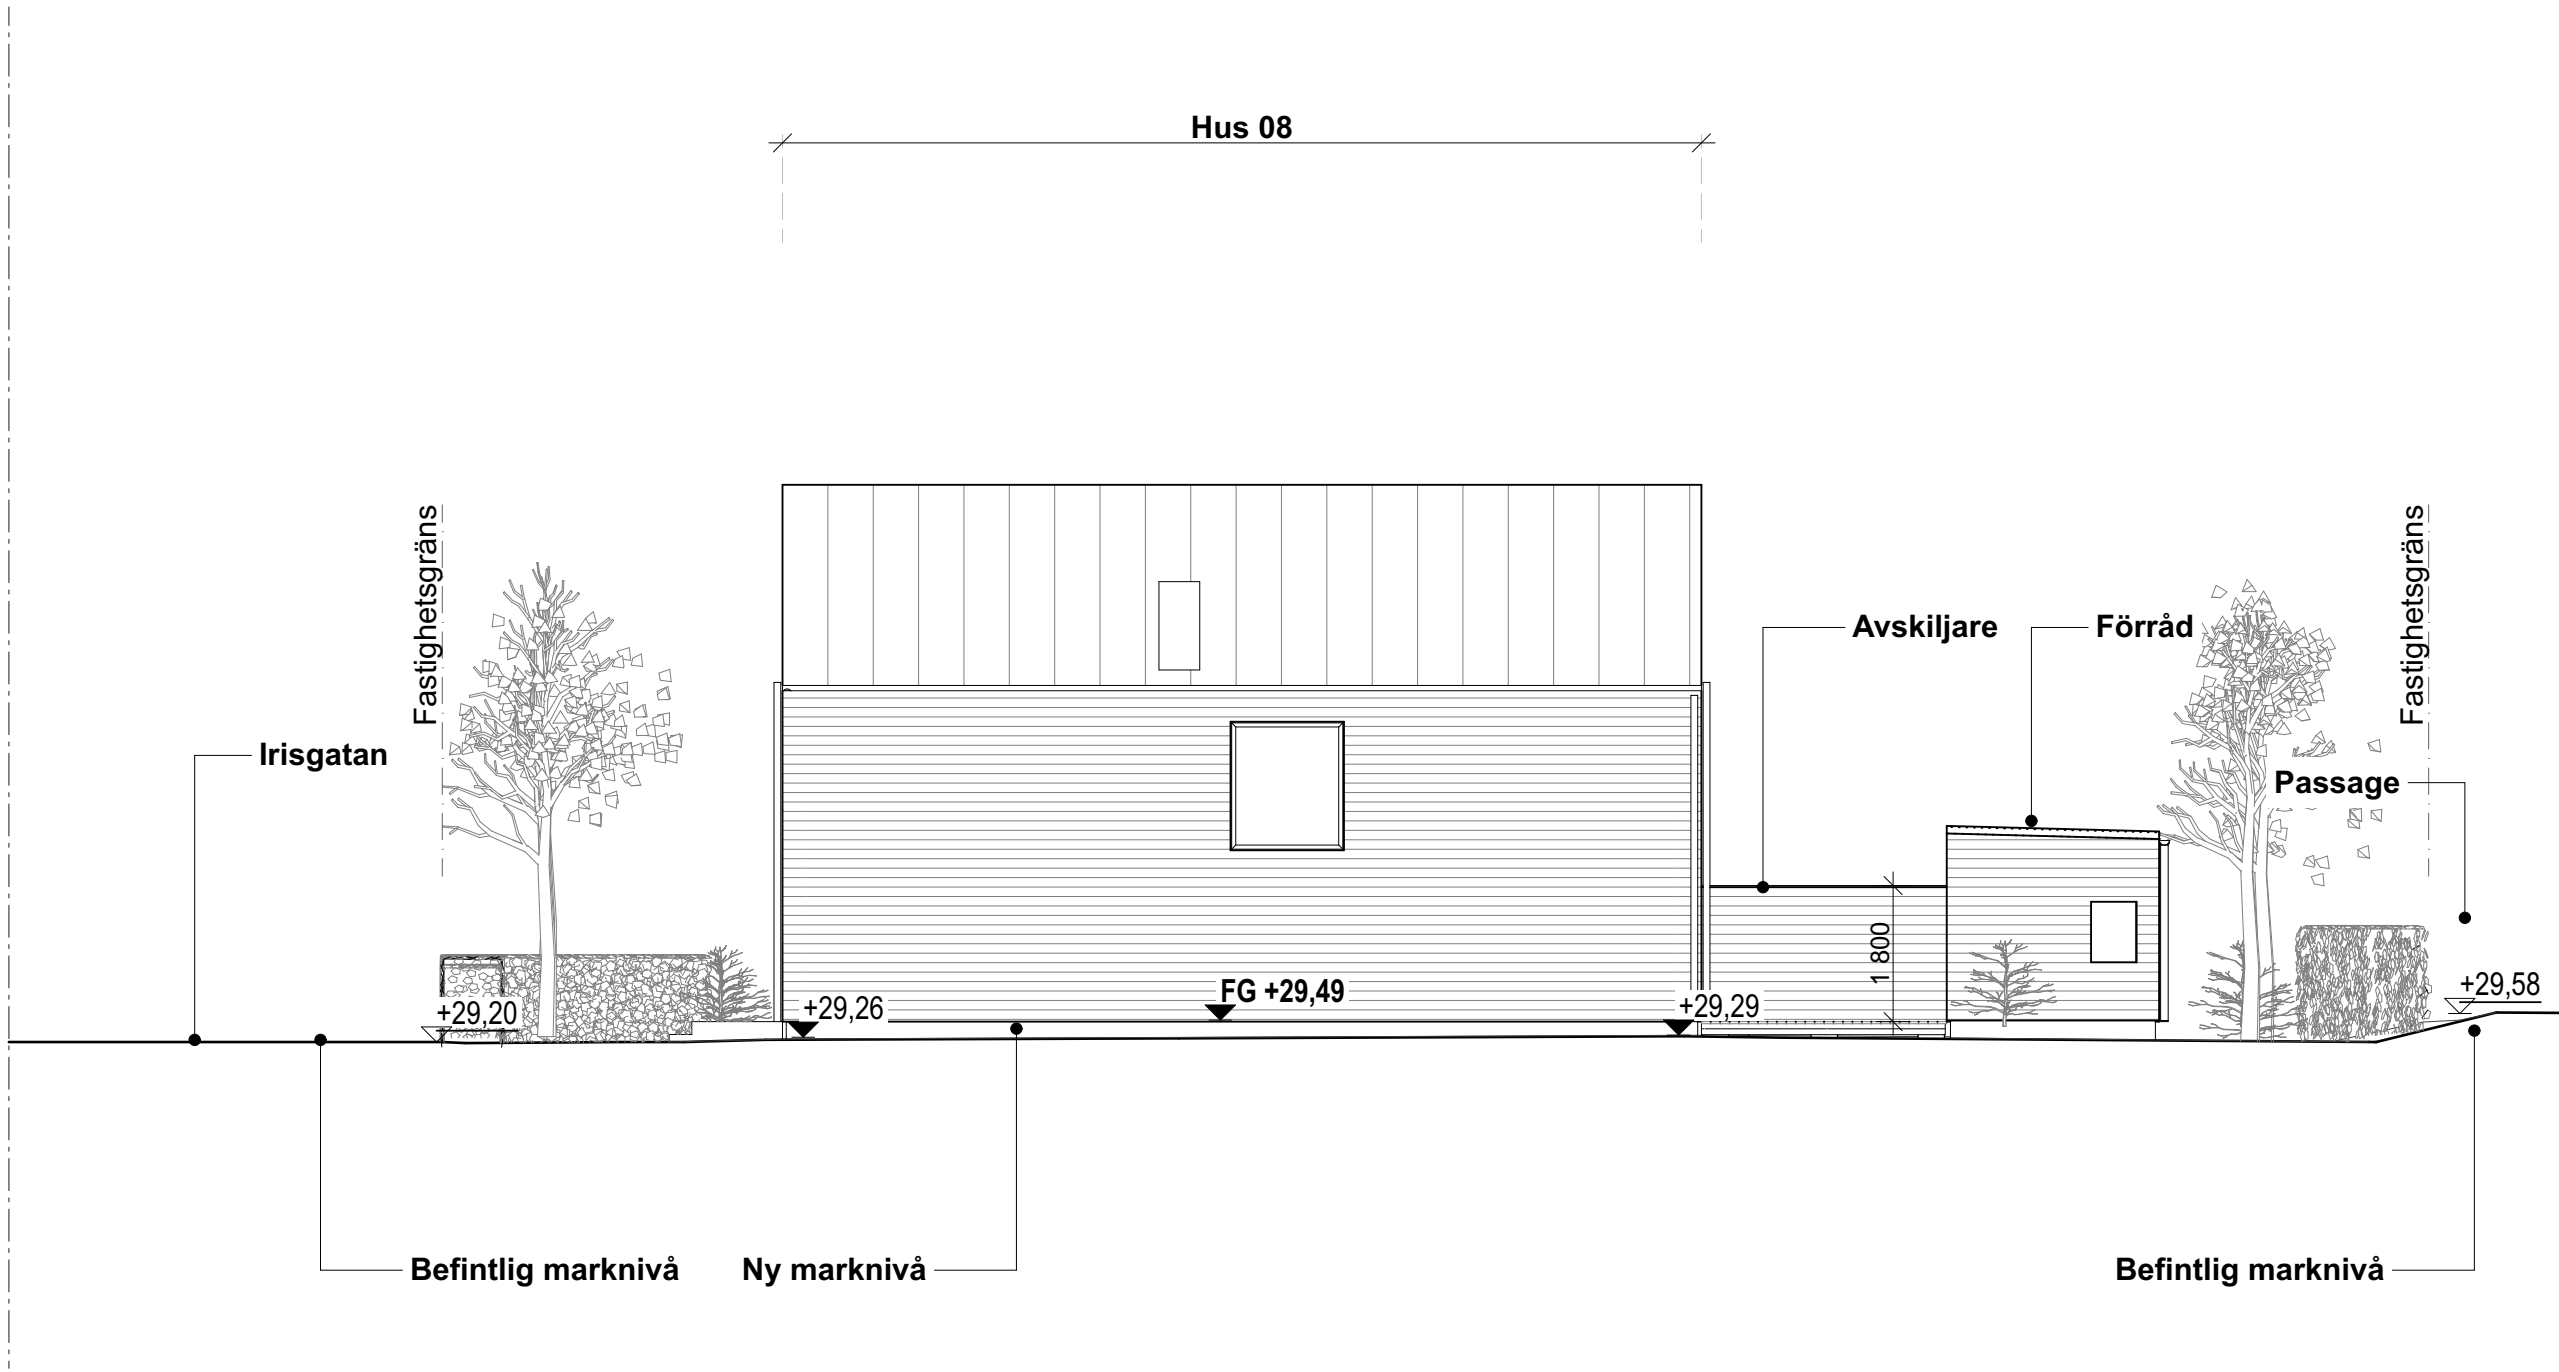

F-1208 Fasad gavel hus 08 1:100

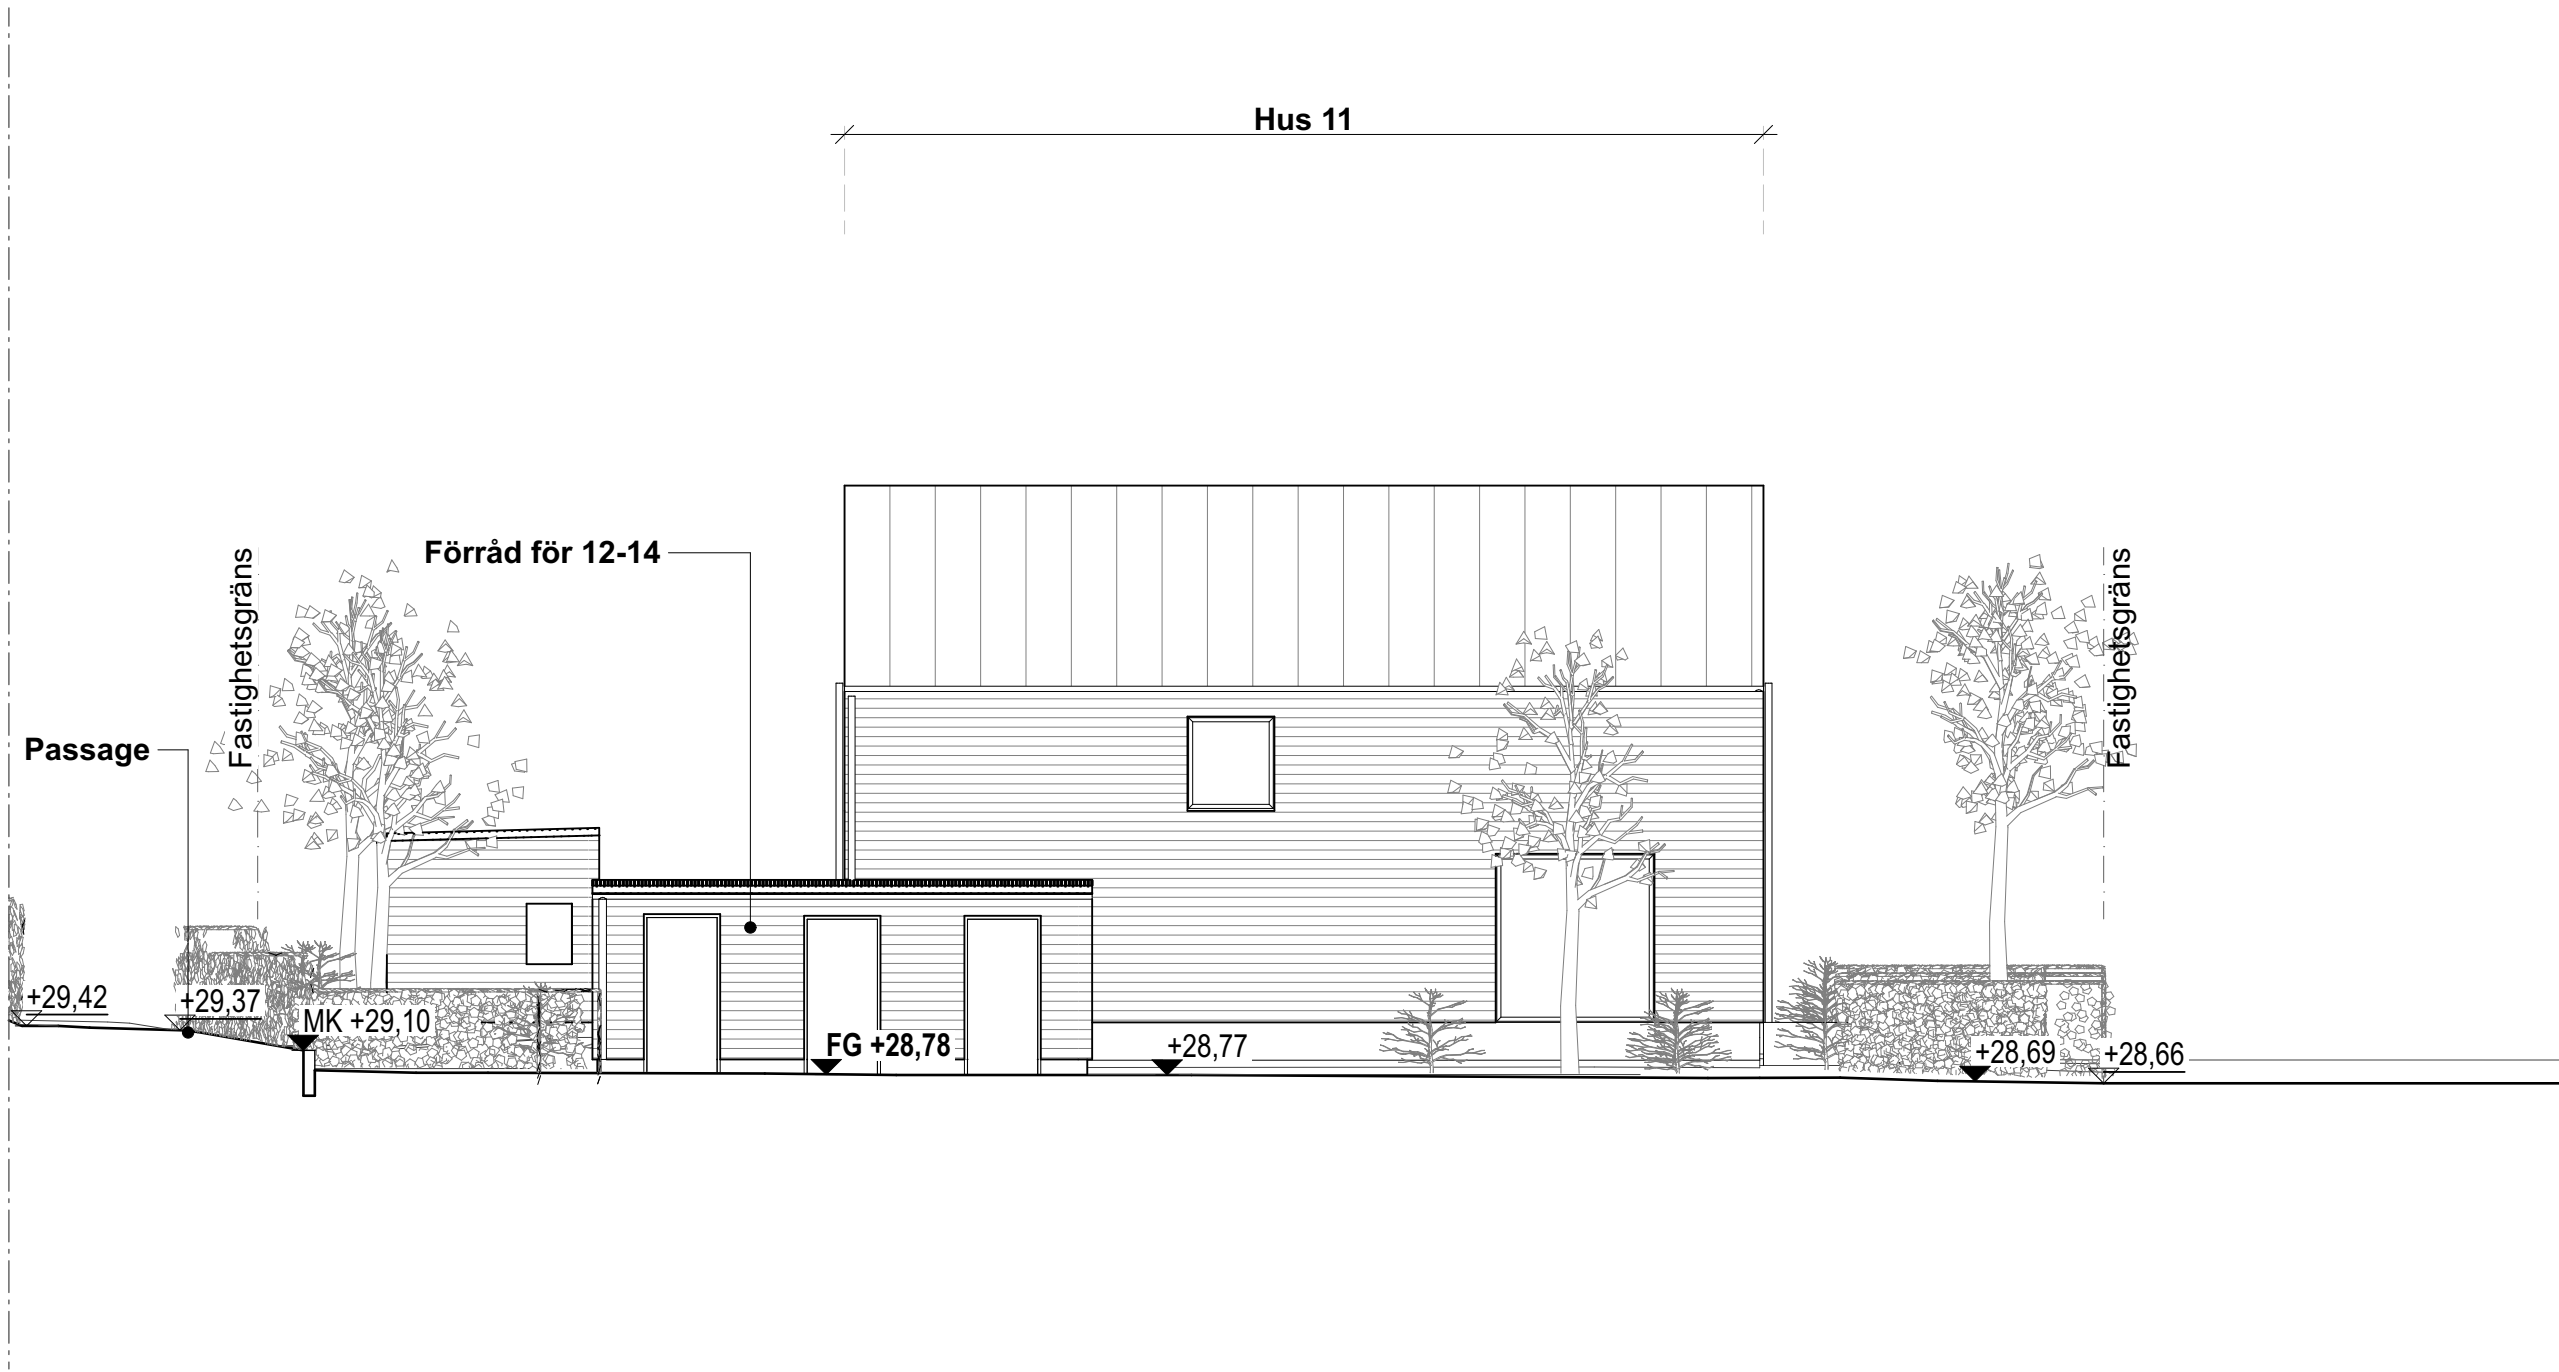

F-1211 Fasad gavel hus 11 1:100



FÖRKLARINGAR

Plushöjder i ca meter, övriga mått i ca millimeter.

FÖRESKRIFTER

FG	Färdigt golv
FP	Färdig plathöjd, plushöjd (Färdigt golv = FP + 15 mm)
FT	Färdig trallhöjd (FP = FT mm)
+xx,xx	Ny marknivå
+xx,xx	Befintlig marknivå


Sektioner/Fasader
Se även separata ritningar för hustyp.

HÄNVISNINGAR


Områdesplan:
A-01-1-100, A-01-1-110
Sektioner område, etapp:
A-01-2-111, A-01-2-112,
A-01-2-121, A-01-2-122
Fasader område, etapp:
A-01-3-111, A-01-3-112,
A-01-3-121, A-01-3-122, A-01-3-123

Hustyp:
Se även separata ritningar.

BET	ANT	ÄNDRING AVSER	DATUM	Sign.
BYGGLOVSHANDLING				
SKAMMARP				
W Waldemarson Arkitekter Skeppargatan 18, SE-114 62 Stockholm, Tel. +46 8 546 828 60, Fax. +46 8 31 13 77, info@waldemarson.se PANGHUS				
UPPDRAG NR	RITAD AV		HANDLÄGGARE	
DATUM	ANSVARIG		Erik Salander	
2026.07.10	Jonas Waldemarson			
Nybyggnad, Skammarp 4:178, Bara				
Område				
Fasader				
SKALA A1	A3 = 50%	NUMMER	BET	
1:100	A-01-3-122			

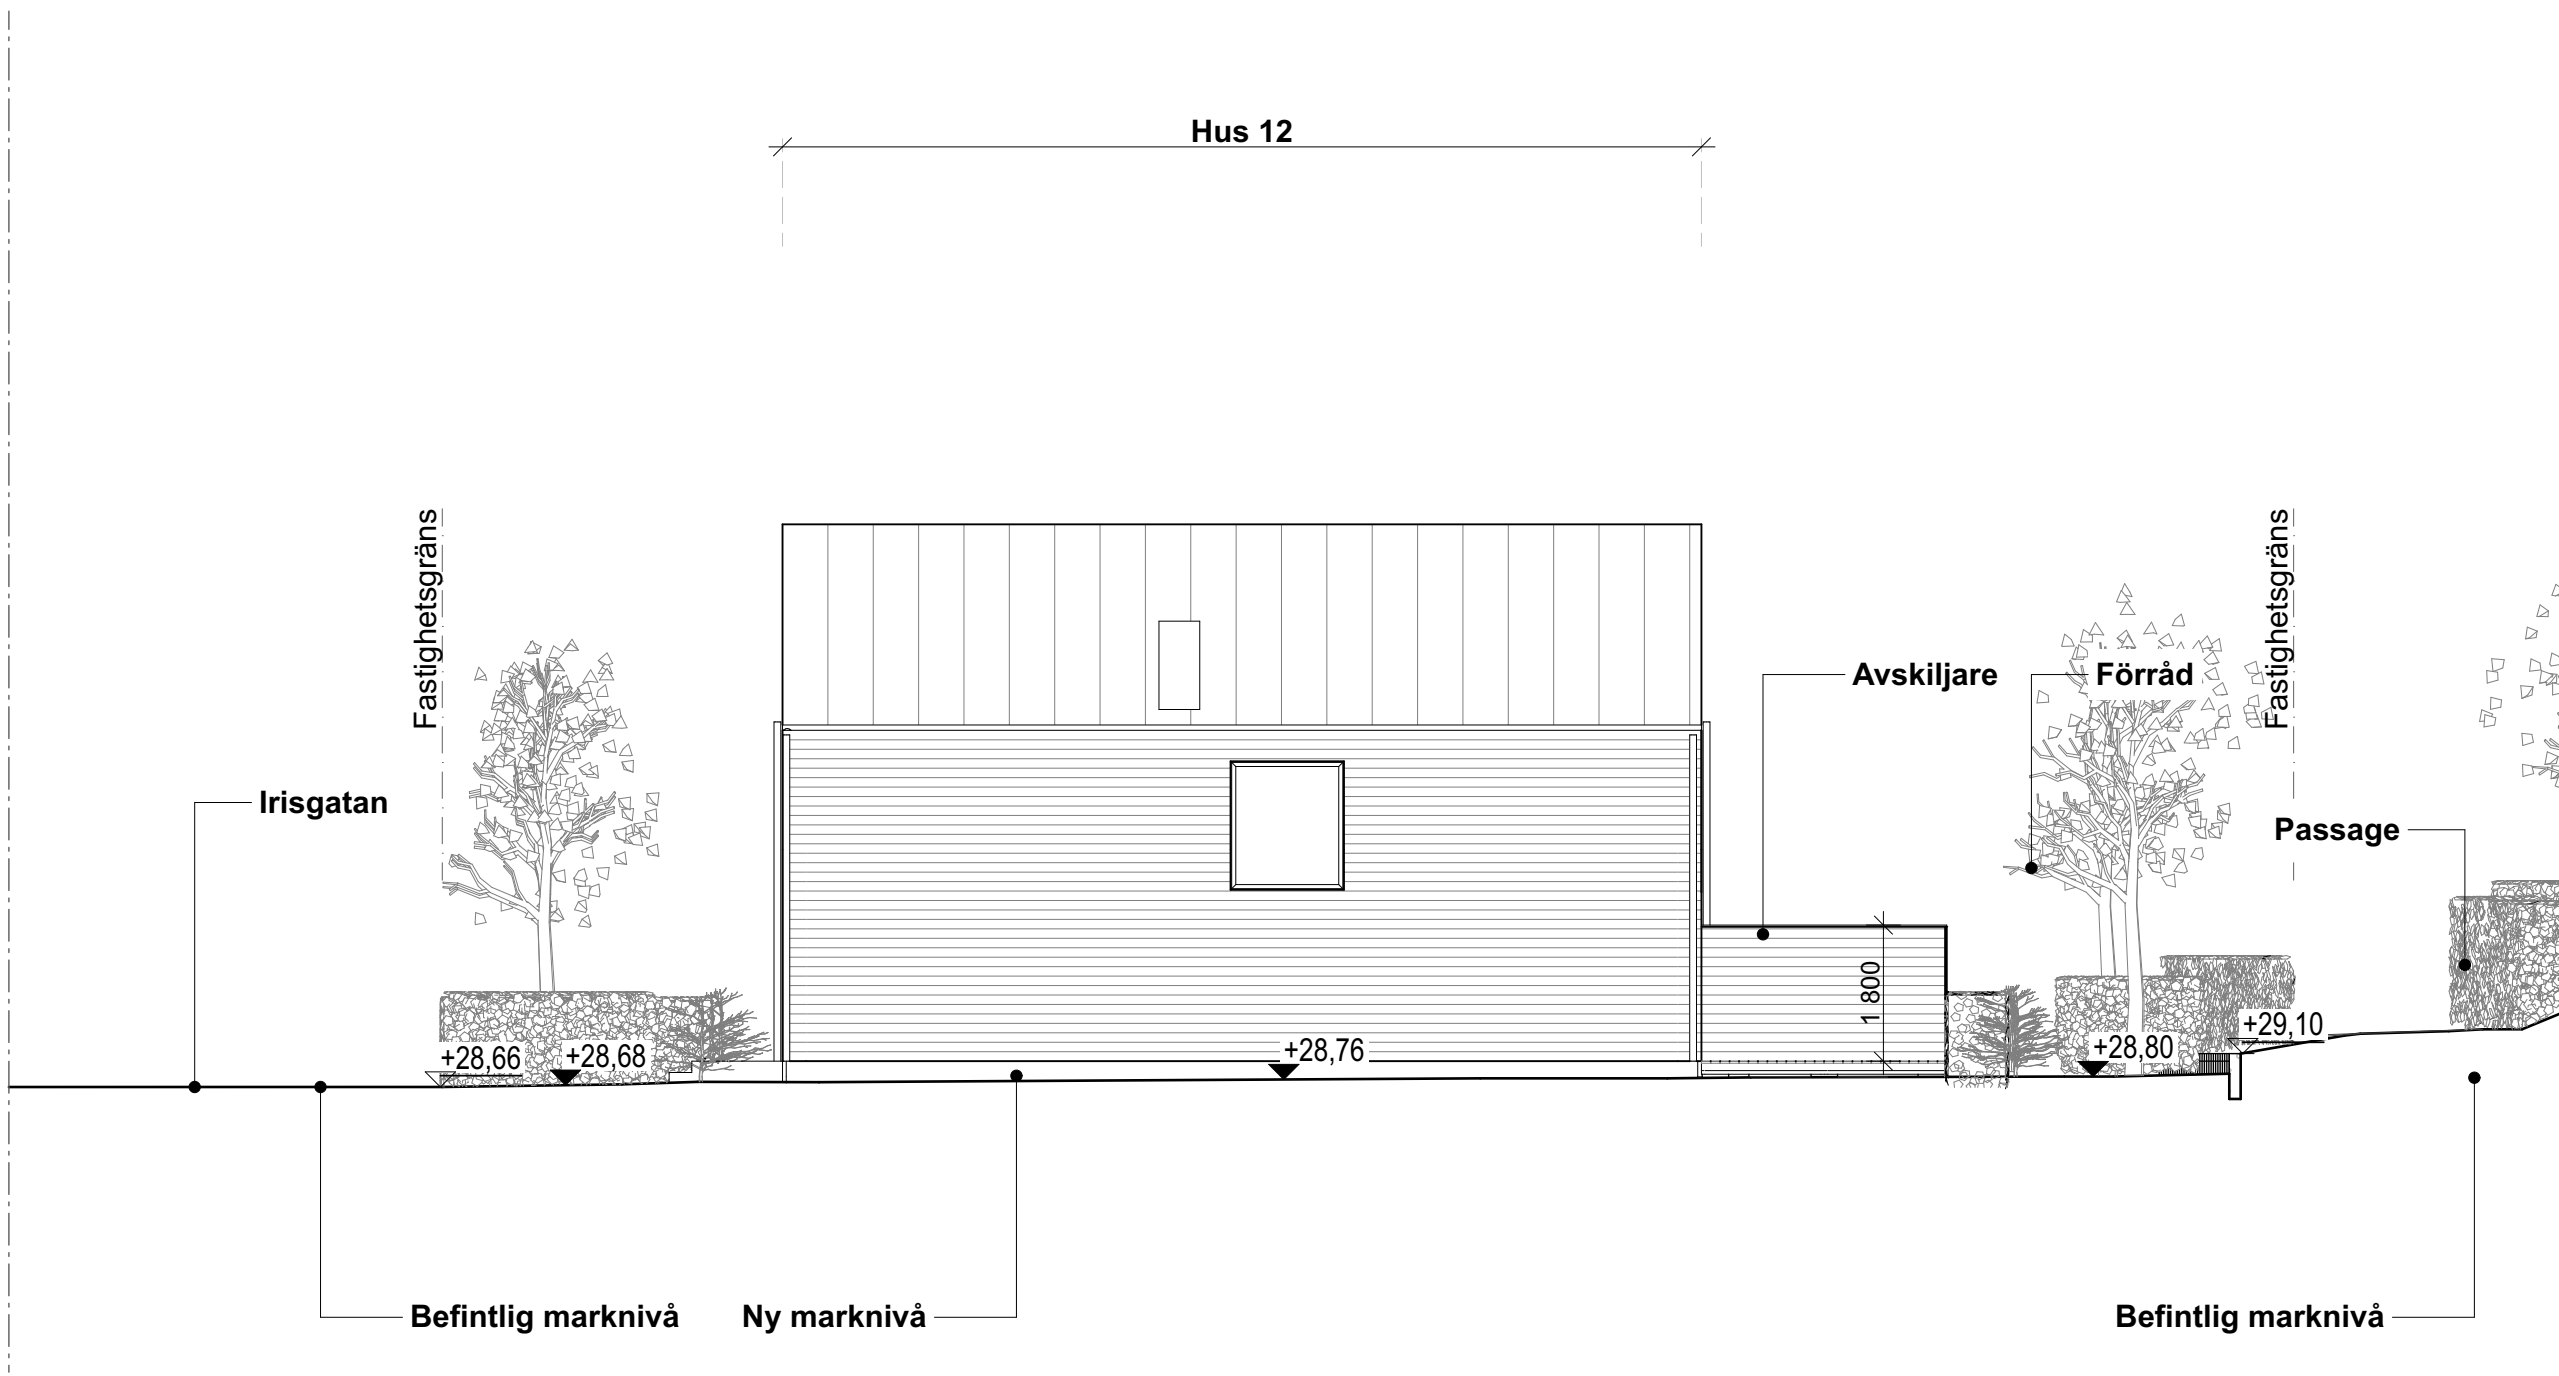

F-1212 Fasad gavel hus 12 1:100

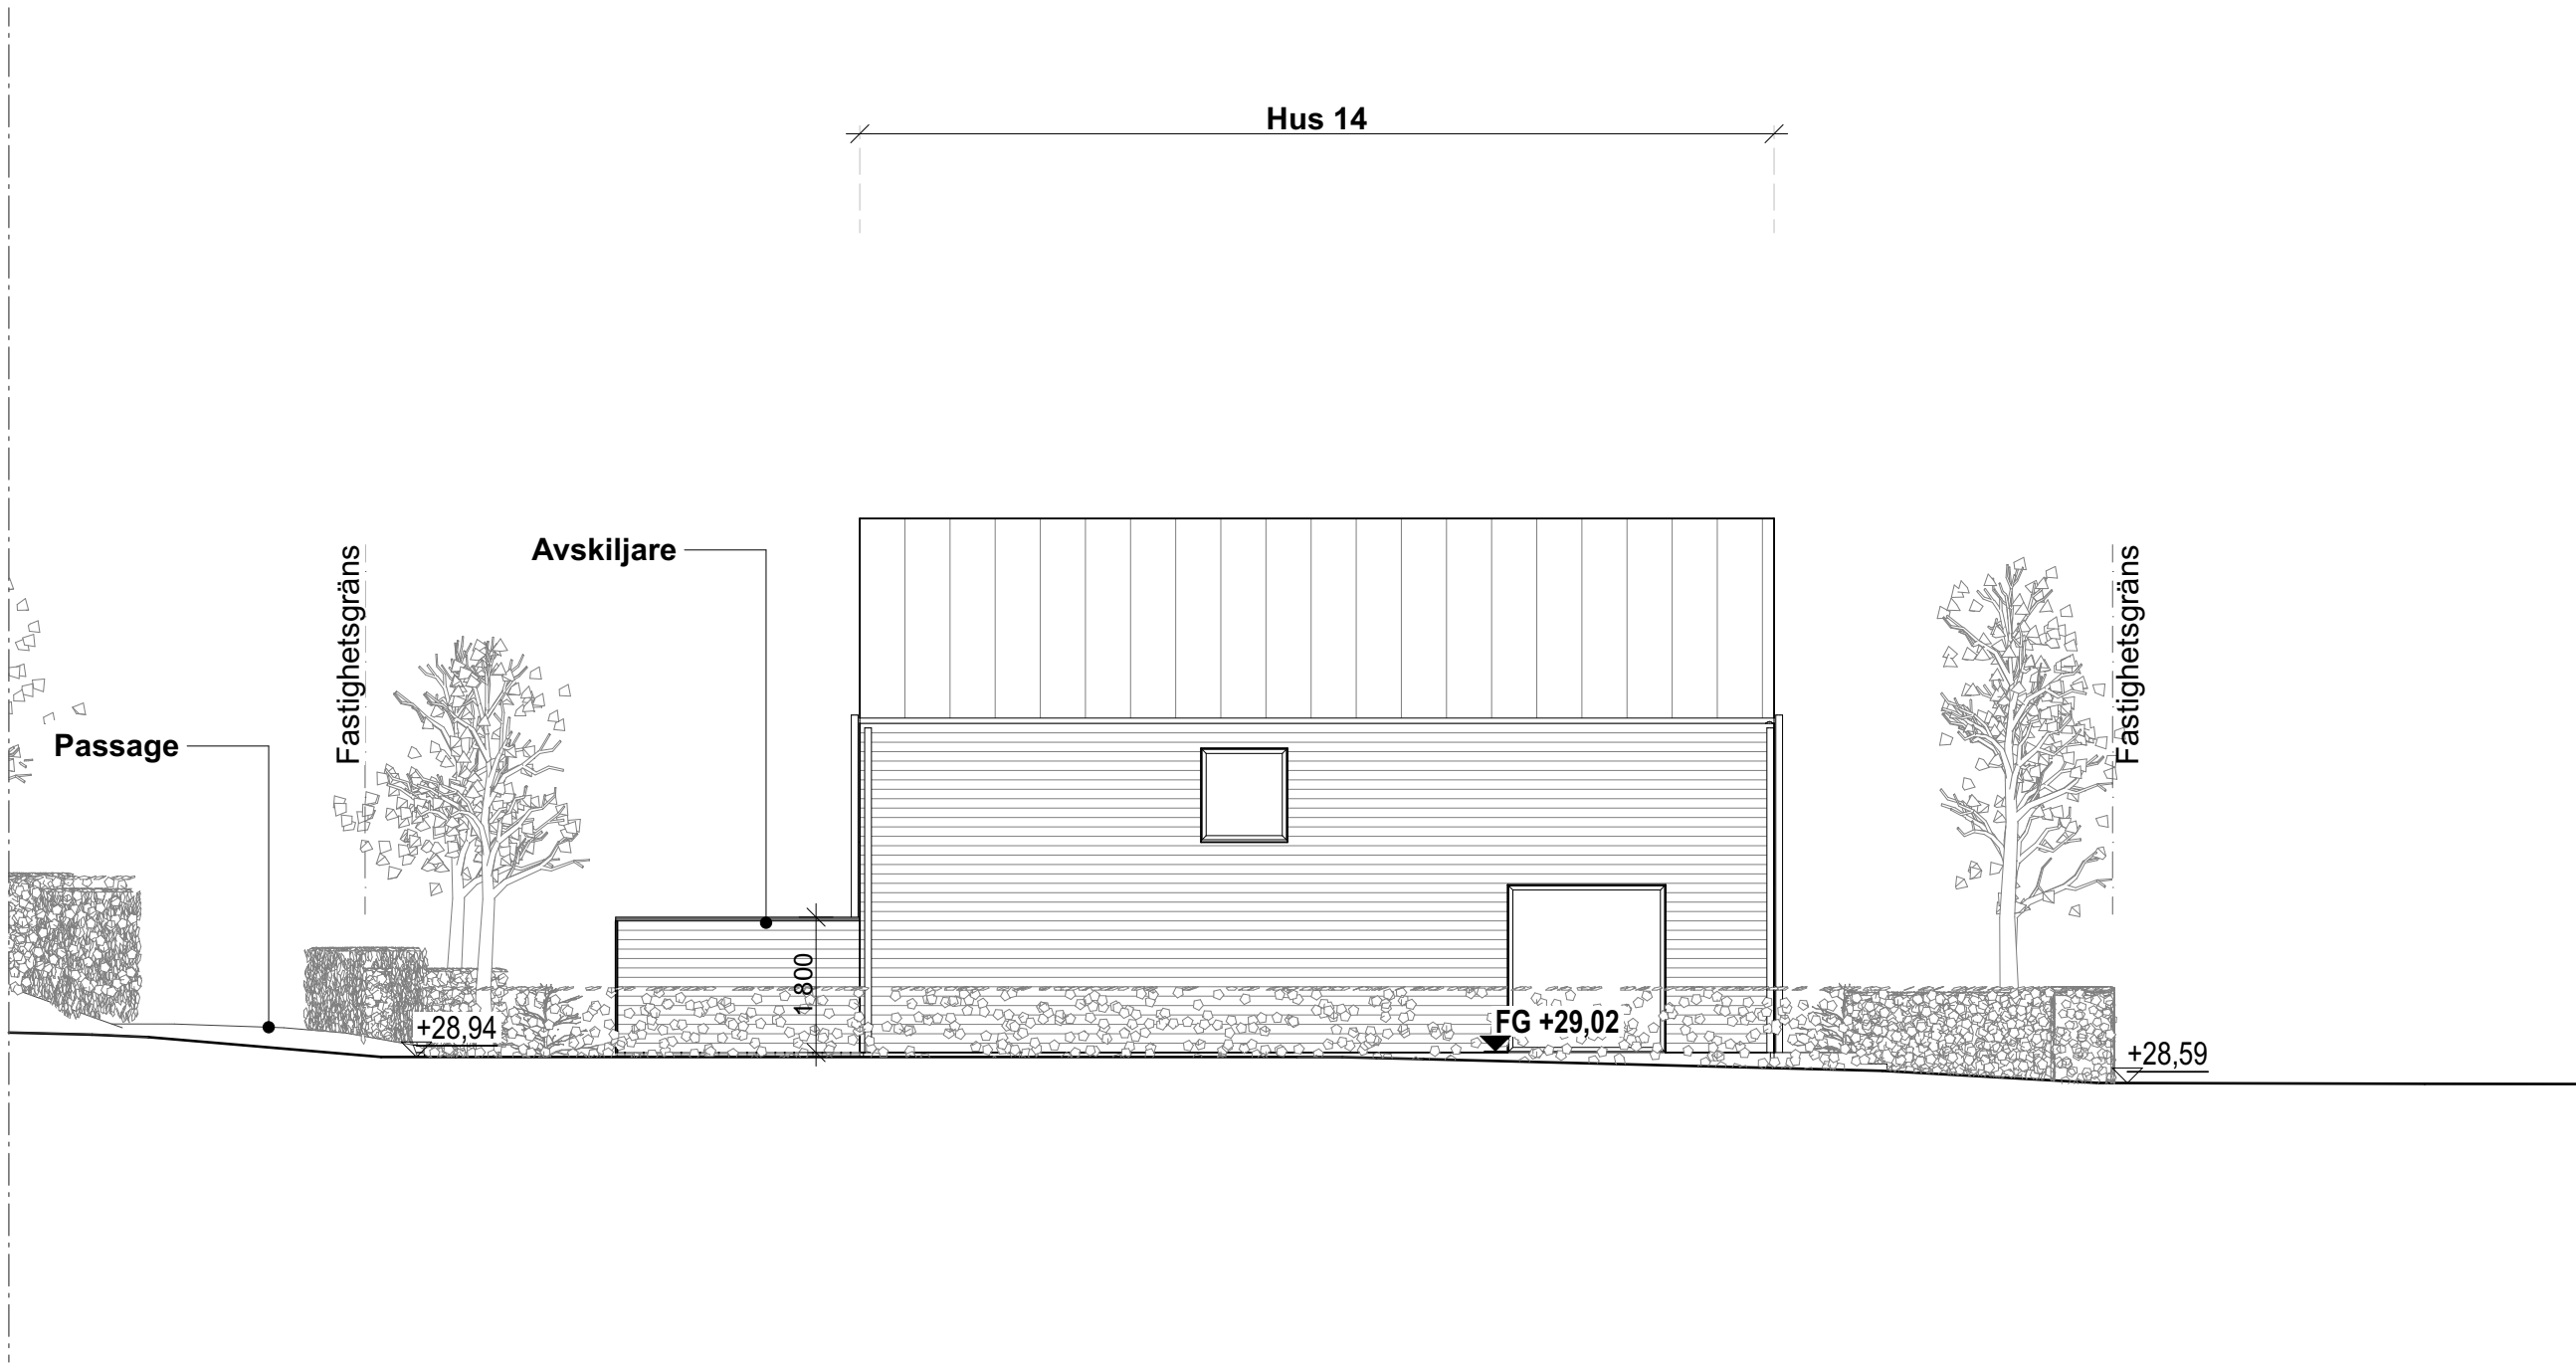

F-1214 Fasad gavel hus 14 1:100



FÖRKLARINGAR

Plushöjder i ca meter, övriga mått i ca millimeter.

FÖRESKRIFTER

FG	Färdigt golv
FP	Färdig plathöjd, plushöjd (Färdigt golv = FP + 15 mm)
FT	Färdig trallhöjd (FP = FT mm)
+xx,xx	Ny marknivå
+xx,xx	Befintlig marknivå

Sektioner/Fasader
Se även separata ritningar för hustyp.


HÄNVISNINGAR

Områdesplan:
A-01-1-100, A-01-1-110
Sektioner område, etapp:
A-01-2-111, A-01-2-112,
A-01-2-121, A-01-2-122
Fasader område, etapp:
A-01-3-111, A-01-3-112,
A-01-3-121, A-01-3-122, A-01-3-123


Hustyp:
Se även separata ritningar.

BET	ANT	ÄNDRING AVSER	DATUM	Sign.
BYGGLOVSHANDLING				
SKAMMARP				
W Waldemarson Arkitekter Skeppargatan 18, SE-114 62 Stockholm, Tel. +46 8 546 828 60, Fax. +46 8 31 13 77, info@waldemarson.se FANGHUS				
UPPDRAG NR	RTAD AV	HANDLÄGGARE		
DATUM	JULES ANSVARIG	Erik Salander		
2026.07.10	Jonas Waldemarson			
Nybyggnad, Skammarp 4:178, Bara				
Område				
Fasader				
SKALA A1	A3 = 50%	NUMMER	BET	
1:100		A-01-3-123		


Förråd:
Hus 01 - 07

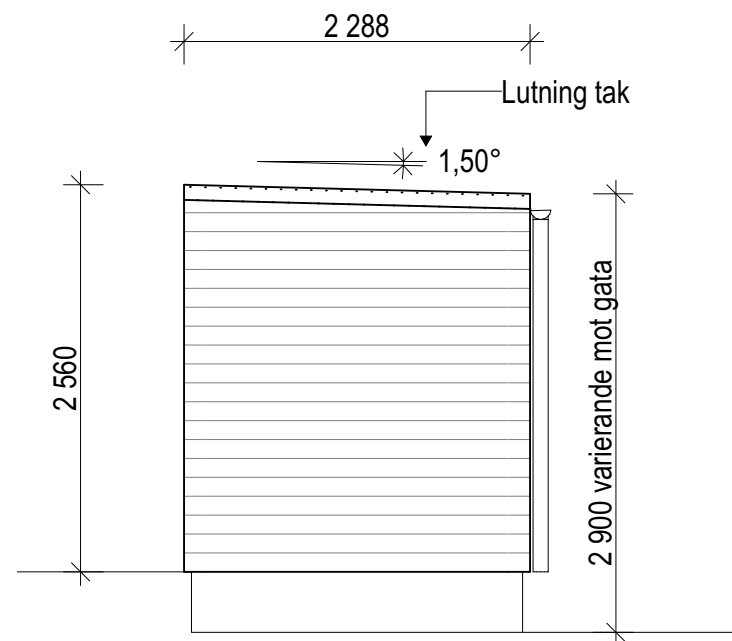


Elevation

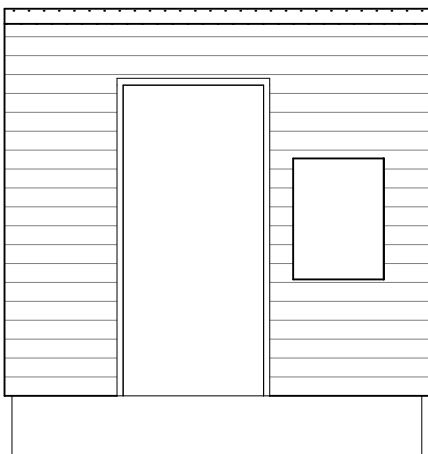


Elevation

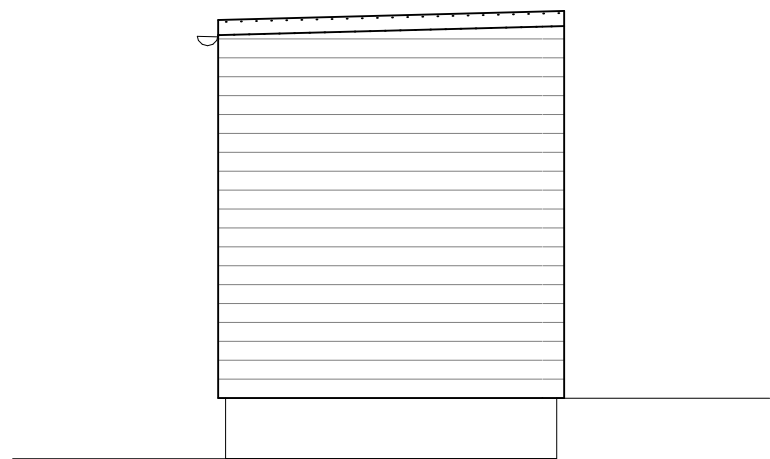


Elevation

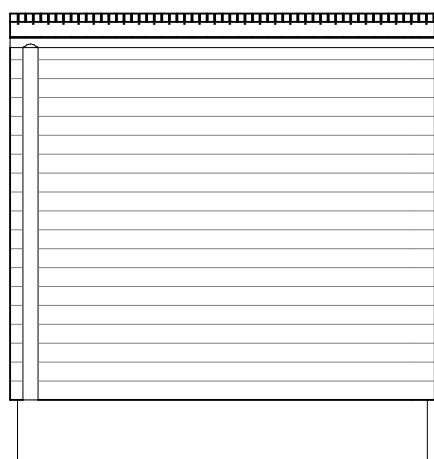

Elevation

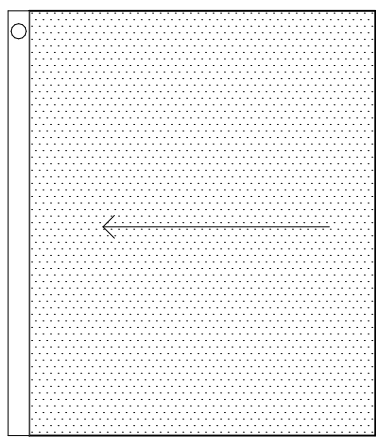

Takplan

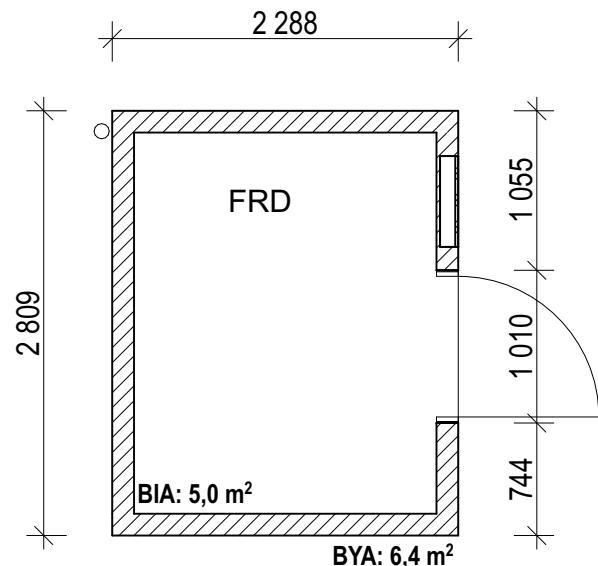

Plan

FÖRKLARINGAR

Alla mått i mm. Detta är en typritning som gäller hustypen CM11-W

FÖRESKRIFTER


Uteförråd
Fasadbeklädnad med liggande träpanel.
Målas i kulör lika huvudhus
Lackad tät dörr i vit kulör lika fasad.
Tak i papp

HÄNVISNINGAR


- Planer:**
A1-40-1-100 Översikt CM11-W
A1-40-1-110 Planer CM11-W
- Sektioner:**
A1-40-2-100 Sektioner CM11-W
- Fasader:**
A1-40-3-110 Fasader CM11-W
A1-40-3-111 Fasader i färg CM11-W
A1-40-3-112 Fasader CM11-W
A1-40-3-113 Fasader i färg CM11-W
- Altan:**
A1-45-4-110 Altan - Avskiljare CM11-W
- Förråd:**
A1-49-1-110 Förråd
A1-49-1-111 Förråd
A1-49-1-112 Förråd

Bilagor:
Bilaga 1 Skammarp


BET	ANT	ÄNDRING AV/SER	DATUM	Sign.
BYGGLOVSHANDLING				
SKAMMARP				
W Waldemarson Arkitekter Skeppargatan 18, SE-114 52 Stockholm, Tel. +46 8 546 828 60, Fax. +46 8 31 13 77, info@waldemarson.se FANGHUS				
UPPDRAG NR	RITAD AV		HANDLÄGGARE	
	Joakim Larsson		Erik Salander	
DATUM	ANSVARIG			
2026.07.10	Jonas Waldemarson			
Nybyggnad, Skammarp				
Förråd				
SKALA A1	A3 = 50%	NUMMER	BET	
1:50		A1-49-1-110		

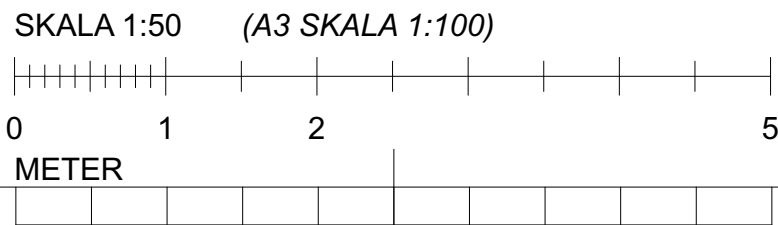


Förråd:
Hus 08 - 11

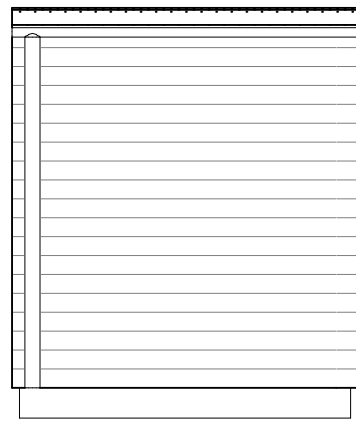


Elevation

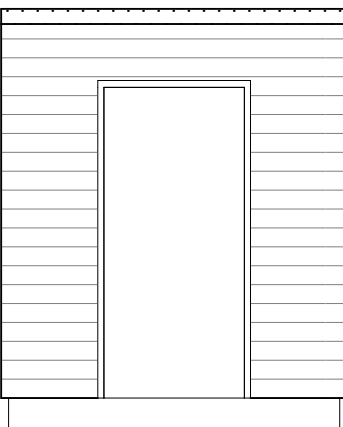


Elevation

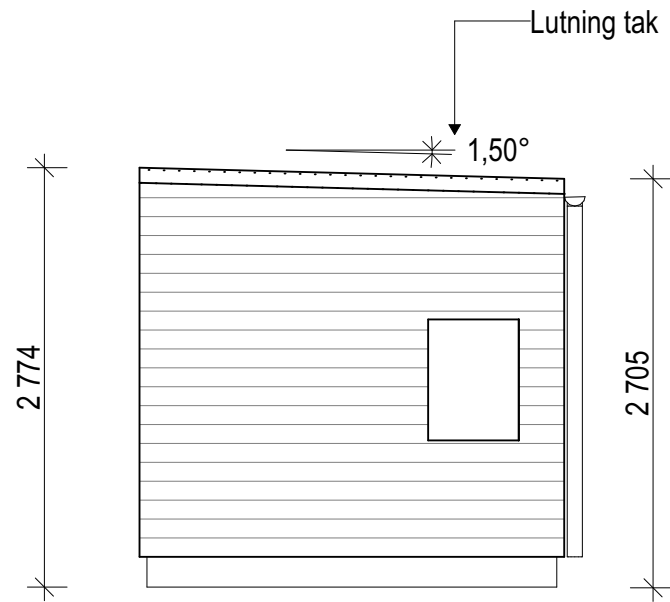


Elevation

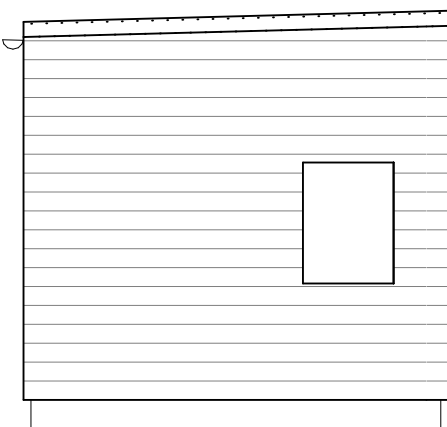

Elevation

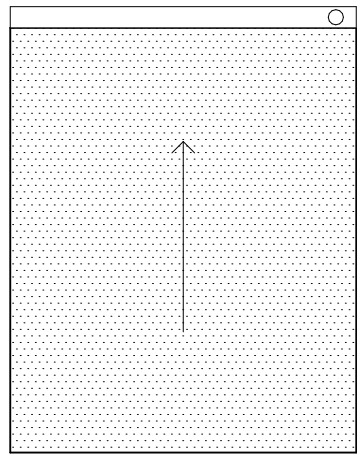

Takplan

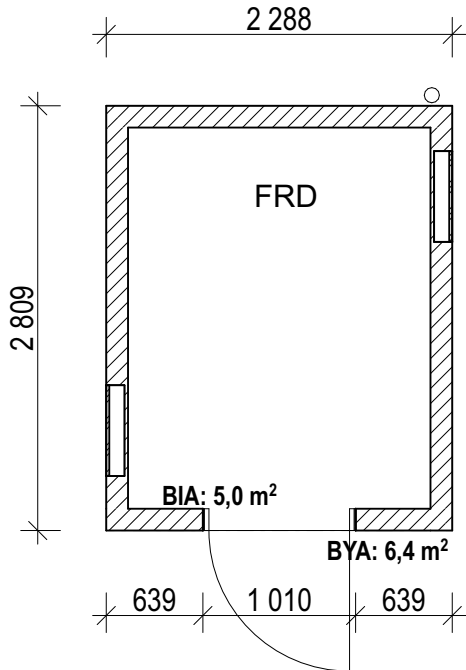

Plan

FÖRKLARINGAR

Alla mått i mm. Detta är en typritning som gäller hustypen CM11-W

FÖRESKRIFTER


Uteförråd
Fasadbeklädnad med liggande träpanel.
Målas i kulör lika huvudhus
Lackad tät dörr i vit kulör lika fasad.
Tak i papp

HÄNVISNINGAR


- Planer:**
A1-40-1-100 Översikt CM11-W
A1-40-1-110 Planer CM11-W
- Sektioner:**
A1-40-2-100 Sektioner CM11-W
- Fasader:**
A1-40-3-110 Fasader CM11-W
A1-40-3-111 Fasader i färg CM11-W
A1-40-3-112 Fasader CM11-W
A1-40-3-113 Fasader i färg CM11-W
- Altan:**
A1-45-4-110 Altan - Avskiljare CM11-W
- Förråd:**
A1-49-1-110 Förråd
A1-49-1-111 Förråd
A1-49-1-112 Förråd

Bilagor:
Bilaga 1 Skammarp


BET	ANT	ÄNDRING AVSER	DATUM	Sign.
BYGGLOVSHANDLING				
SKAMMARP				
W Waldemarson Arkitekter Skeppargatan 18, SE-114 62 Stockholm, Tel. +46 8 546 828 60, Fax. +46 8 31 13 77, info@waldemarson.se				FANGHUS
UPPDRAG NR	RITAD AV		HANDLÄGGARE	
	Joakim Larsson		Erik Salander	
DATUM	ANSVARIG			
2026.07.10	Jonas Waldemarson			
Nybyggnad, Skammarp				
Förråd				
SKALA A1	A3 = 50%	NUMMER	BET	
1:50		A1-49-1-111		

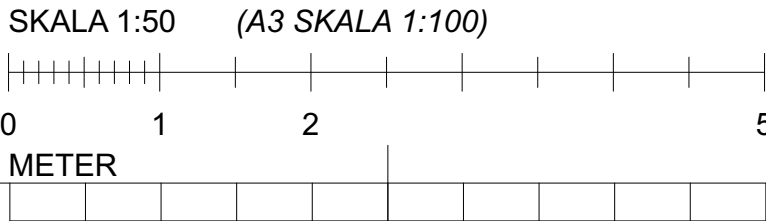


Förråd:
Hus 12 - 14

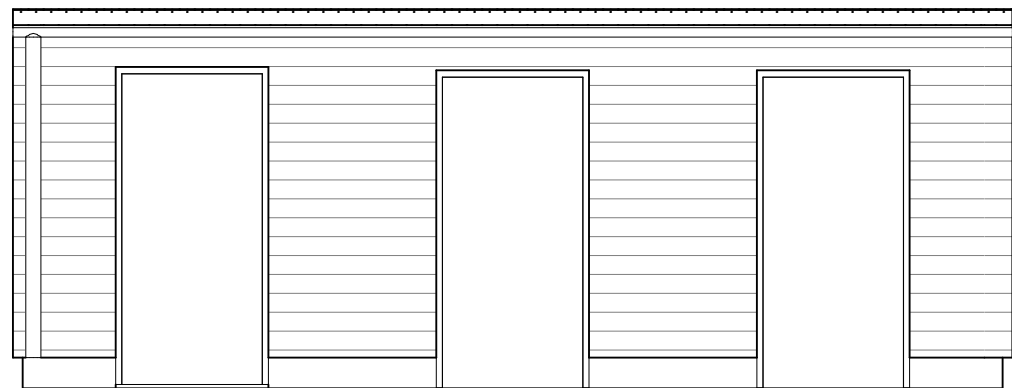


Elevation

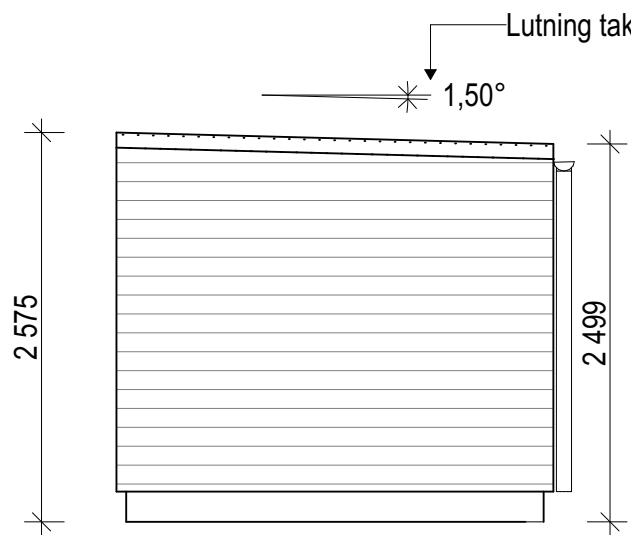


Elevation

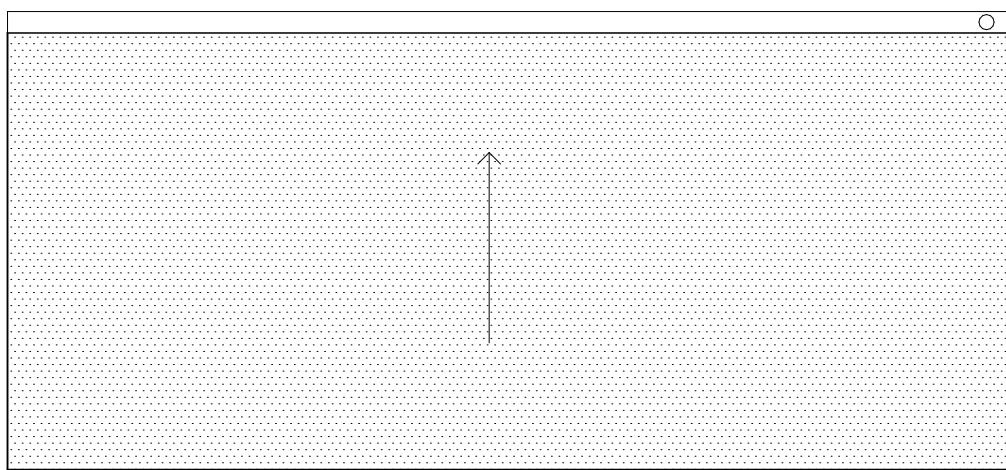


Takplan

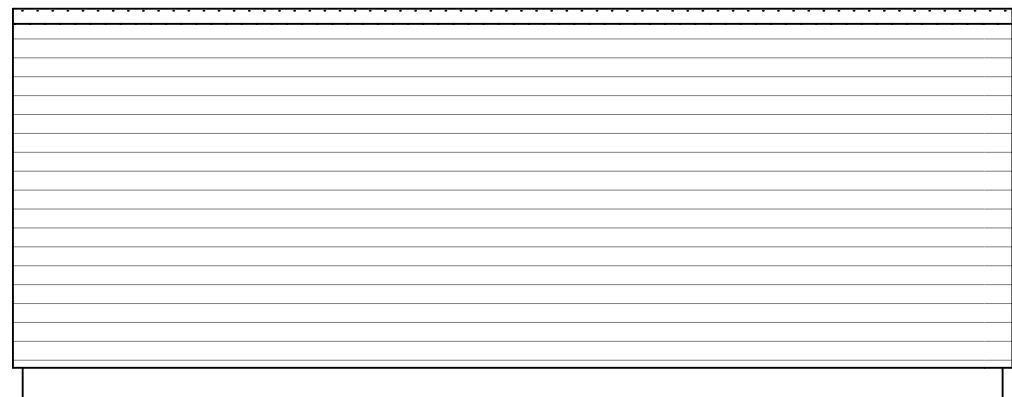

Elevation

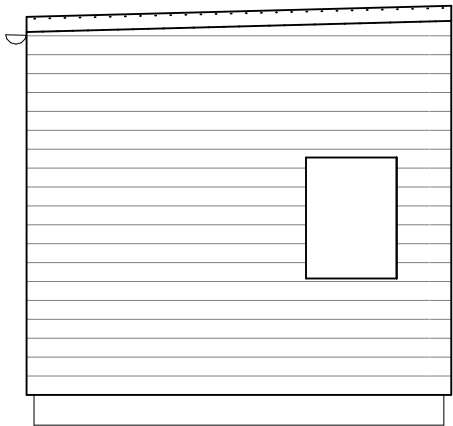

Elevation

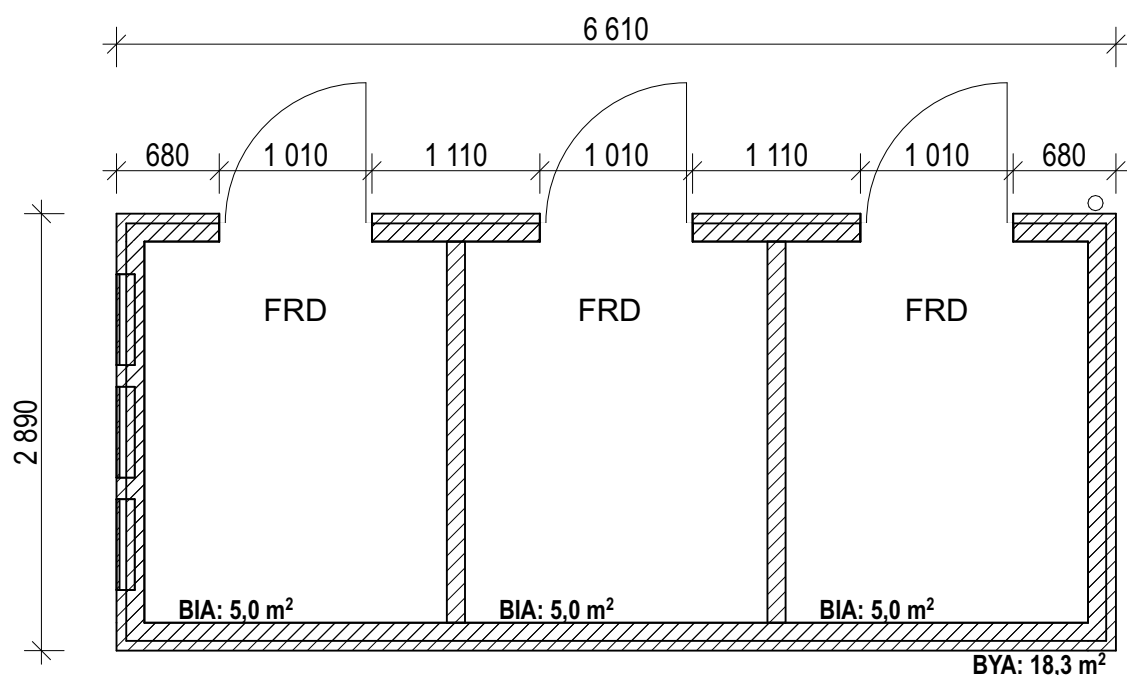

Plan

FÖRKLARINGAR

Alla mått i mm. Detta är en typritning som gäller hustypen CM11-W


FÖRESKRIFTER

Uteförråd
Fasadbeklädnad med liggande träpanel.
Målas i kulör lika huvudhus
Lackad tät dörr i vit kulör lika fasad.
Tak i papp

HÄNVISNINGAR

- Planer:**
A1-40-1-100 Översikt CM11-W
A1-40-1-110 Planer CM11-W
- Sektioner:**
A1-40-2-100 Sektioner CM11-W
- Fasader:**
A1-40-3-110 Fasader CM11-W
A1-40-3-111 Fasader i färg CM11-W
A1-40-3-112 Fasader CM11-W
A1-40-3-113 Fasader i färg CM11-W
- Altan:**
A1-45-4-110 Altan - Avskiljare CM11-W
- Förråd:**
A1-49-1-110 Förråd
A1-49-1-111 Förråd
A1-49-1-112 Förråd

Bilagor:
Bilaga 1 Skammarp

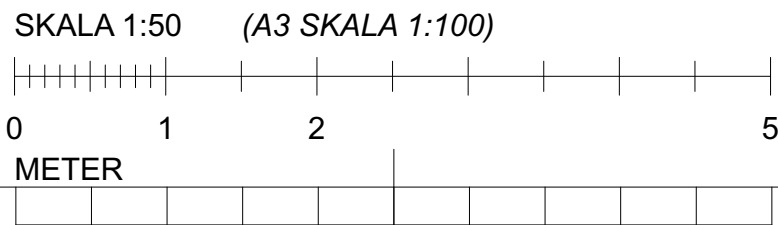

BET	ANT	ÄNDRING AVSER	DATUM	Sign.
BYGGLOVSHANDLING				
SKAMMARP				
W Waldemarson Arkitekter Skeppargatan 18, SE-114 62 Stockholm, Tel. +46 8 546 828 60, Fax. +46 8 31 13 77, info@waldemarson.se PANGHUS				
UPPDRAG NR		RITAD AV	HANDLÄGGARE	
		Joakim Larsson	Erik Salander	
DATUM		ANSVARIG		
2026.07.10		Jonas Waldemarson		
Nybyggnad, Skammarp				
Förråd				
SKALA A1	A3 = 50%	NUMMER		BET
1:50		A1-49-1-112		


Miljörum:
Antal: 1 st/fastighet

FÖRKLARINGAR


Alla mått i mm.

FÖRESKRIFTER


Miljörum
Fasadbeklädnad med liggande träpanel.
Målas i kulör lika huvudhus.
Lackad tät dörr i vit kulör lika fasad.
Sedumtak

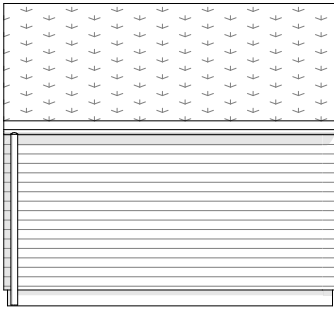


Elevation

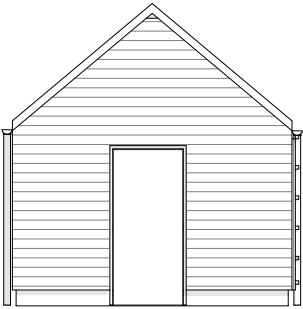


Elevation

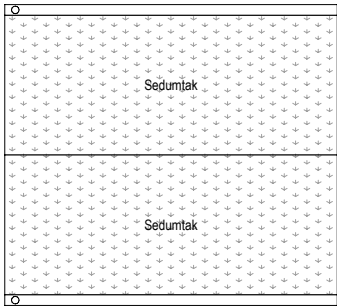


Takplan

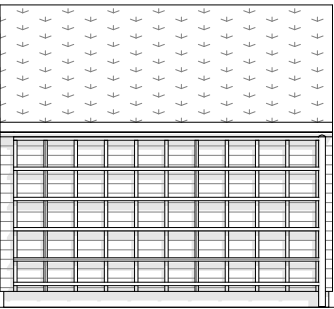


Elevation

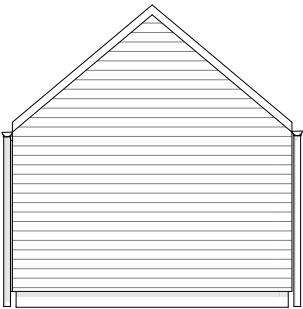

Elevation

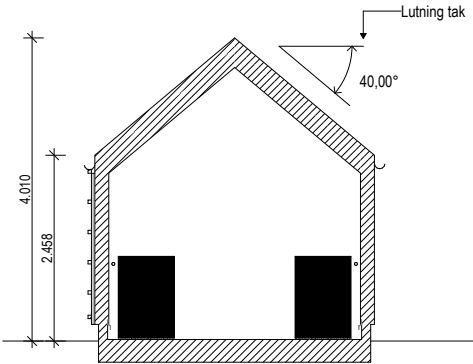


Principsektion

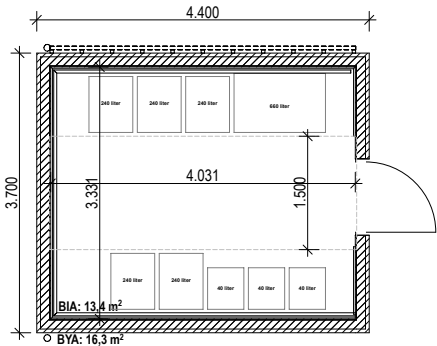

Plan

HÄNVISNINGAR

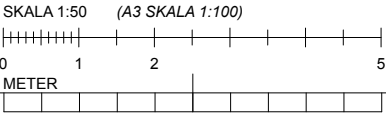

BET	ANT	ÄNDRING AVSER	DATUM	Sign.
BYGGLOVSHANDLING				
SKAMMARP				
W Waldemarson Arkitekter Skeppargatan 18, SE-114 52 Stockholm, Tel. +46 8 545 828 60, Fax. +46 8 31 13 77, info@waldemarson.se			PANGHUS	
UPPDRAG NR	RITAD AV		HANDLÄGGARE	
	Joakim Larsson		Erik Salander	
DATUM	ANSVARIG			
2026.08.11	Jonas Waldemarson			
Nybyggnad, Skammarp				
Miljörum				
SKALA A1	A3 = 50%	NUMMER	BET	
1:50	A3-49-1-010			