



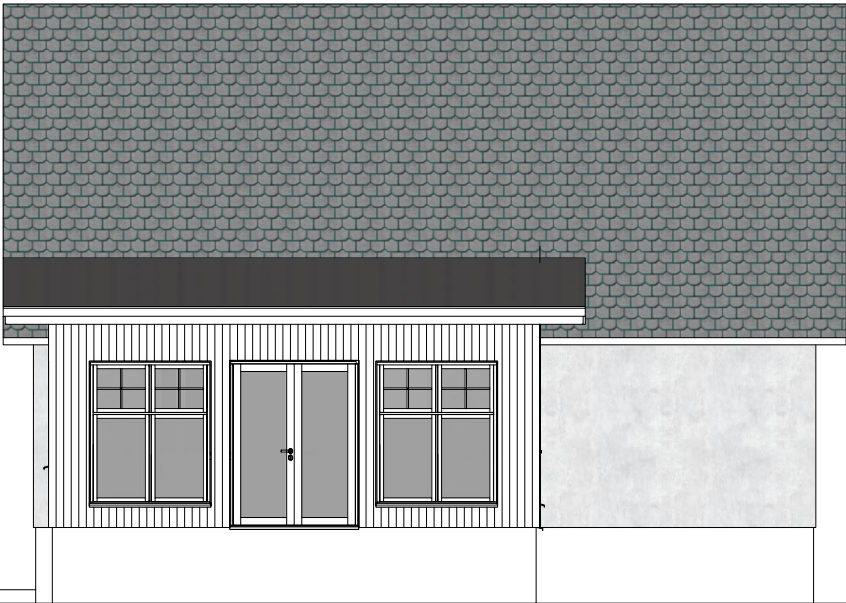

SYD
skala 1:100

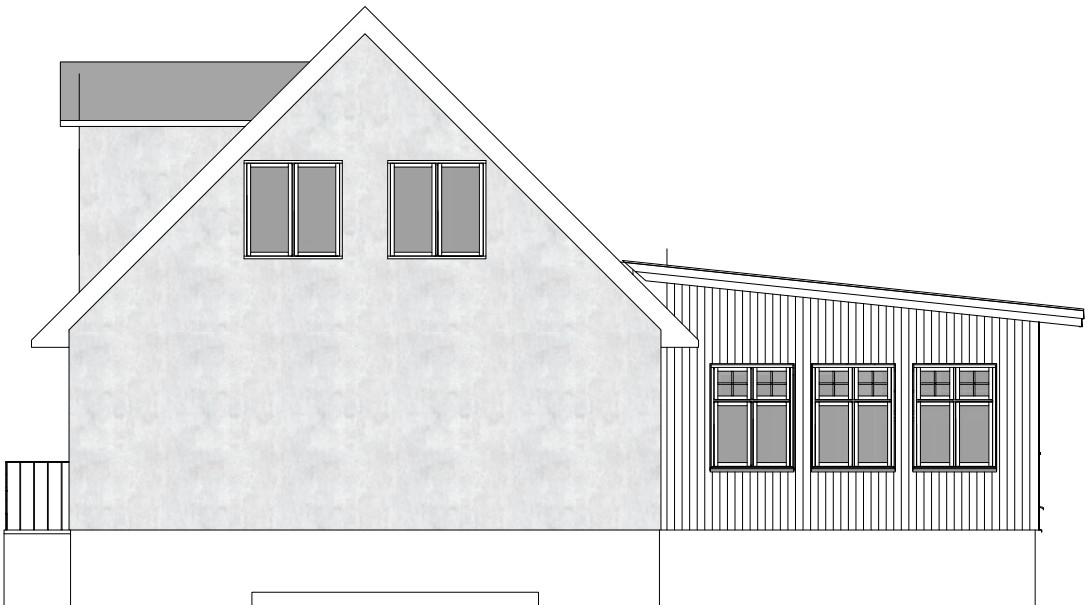

1 2 3 4 5 6 10 15

VÄST
skala 1:100



BYGGLOVSHANDLINGAR

FASADER
MATERIAL: TRÄ, STÅANDE PANEL
FÄRG: NCS-1502-Y50R

SOCKEL: PUTS
FÄRG: NCS 3502-G

FÖNSTER & DÖRRAR
MATERIAL: ALUMINIUM/TRÄ
FÄRG: RAL 9003

TAK YTSKIKT
MATERIAL: PLÅT, BANDTÄCKNING
FÄRG: svart

TAKAVVATNING
MATERIAL: PLÅT
FÄRG: SVART

PLÅT
MATERIAL: PLÅT
FÄRG: SVART

PROJEKTNUMMER
P14_2025

DATUM
2025.12.12

INIT

REV
2026.02.9

FASTIGHET:
SVEDALA 103:12

ADRESS FASTIGHET:
MALMÖVÄGEN 59

BYGGHERRE:
NIKOLAS FORSBERG

RITNING: FASADER

SKALA 1:100

A3

A-40.3-001

