
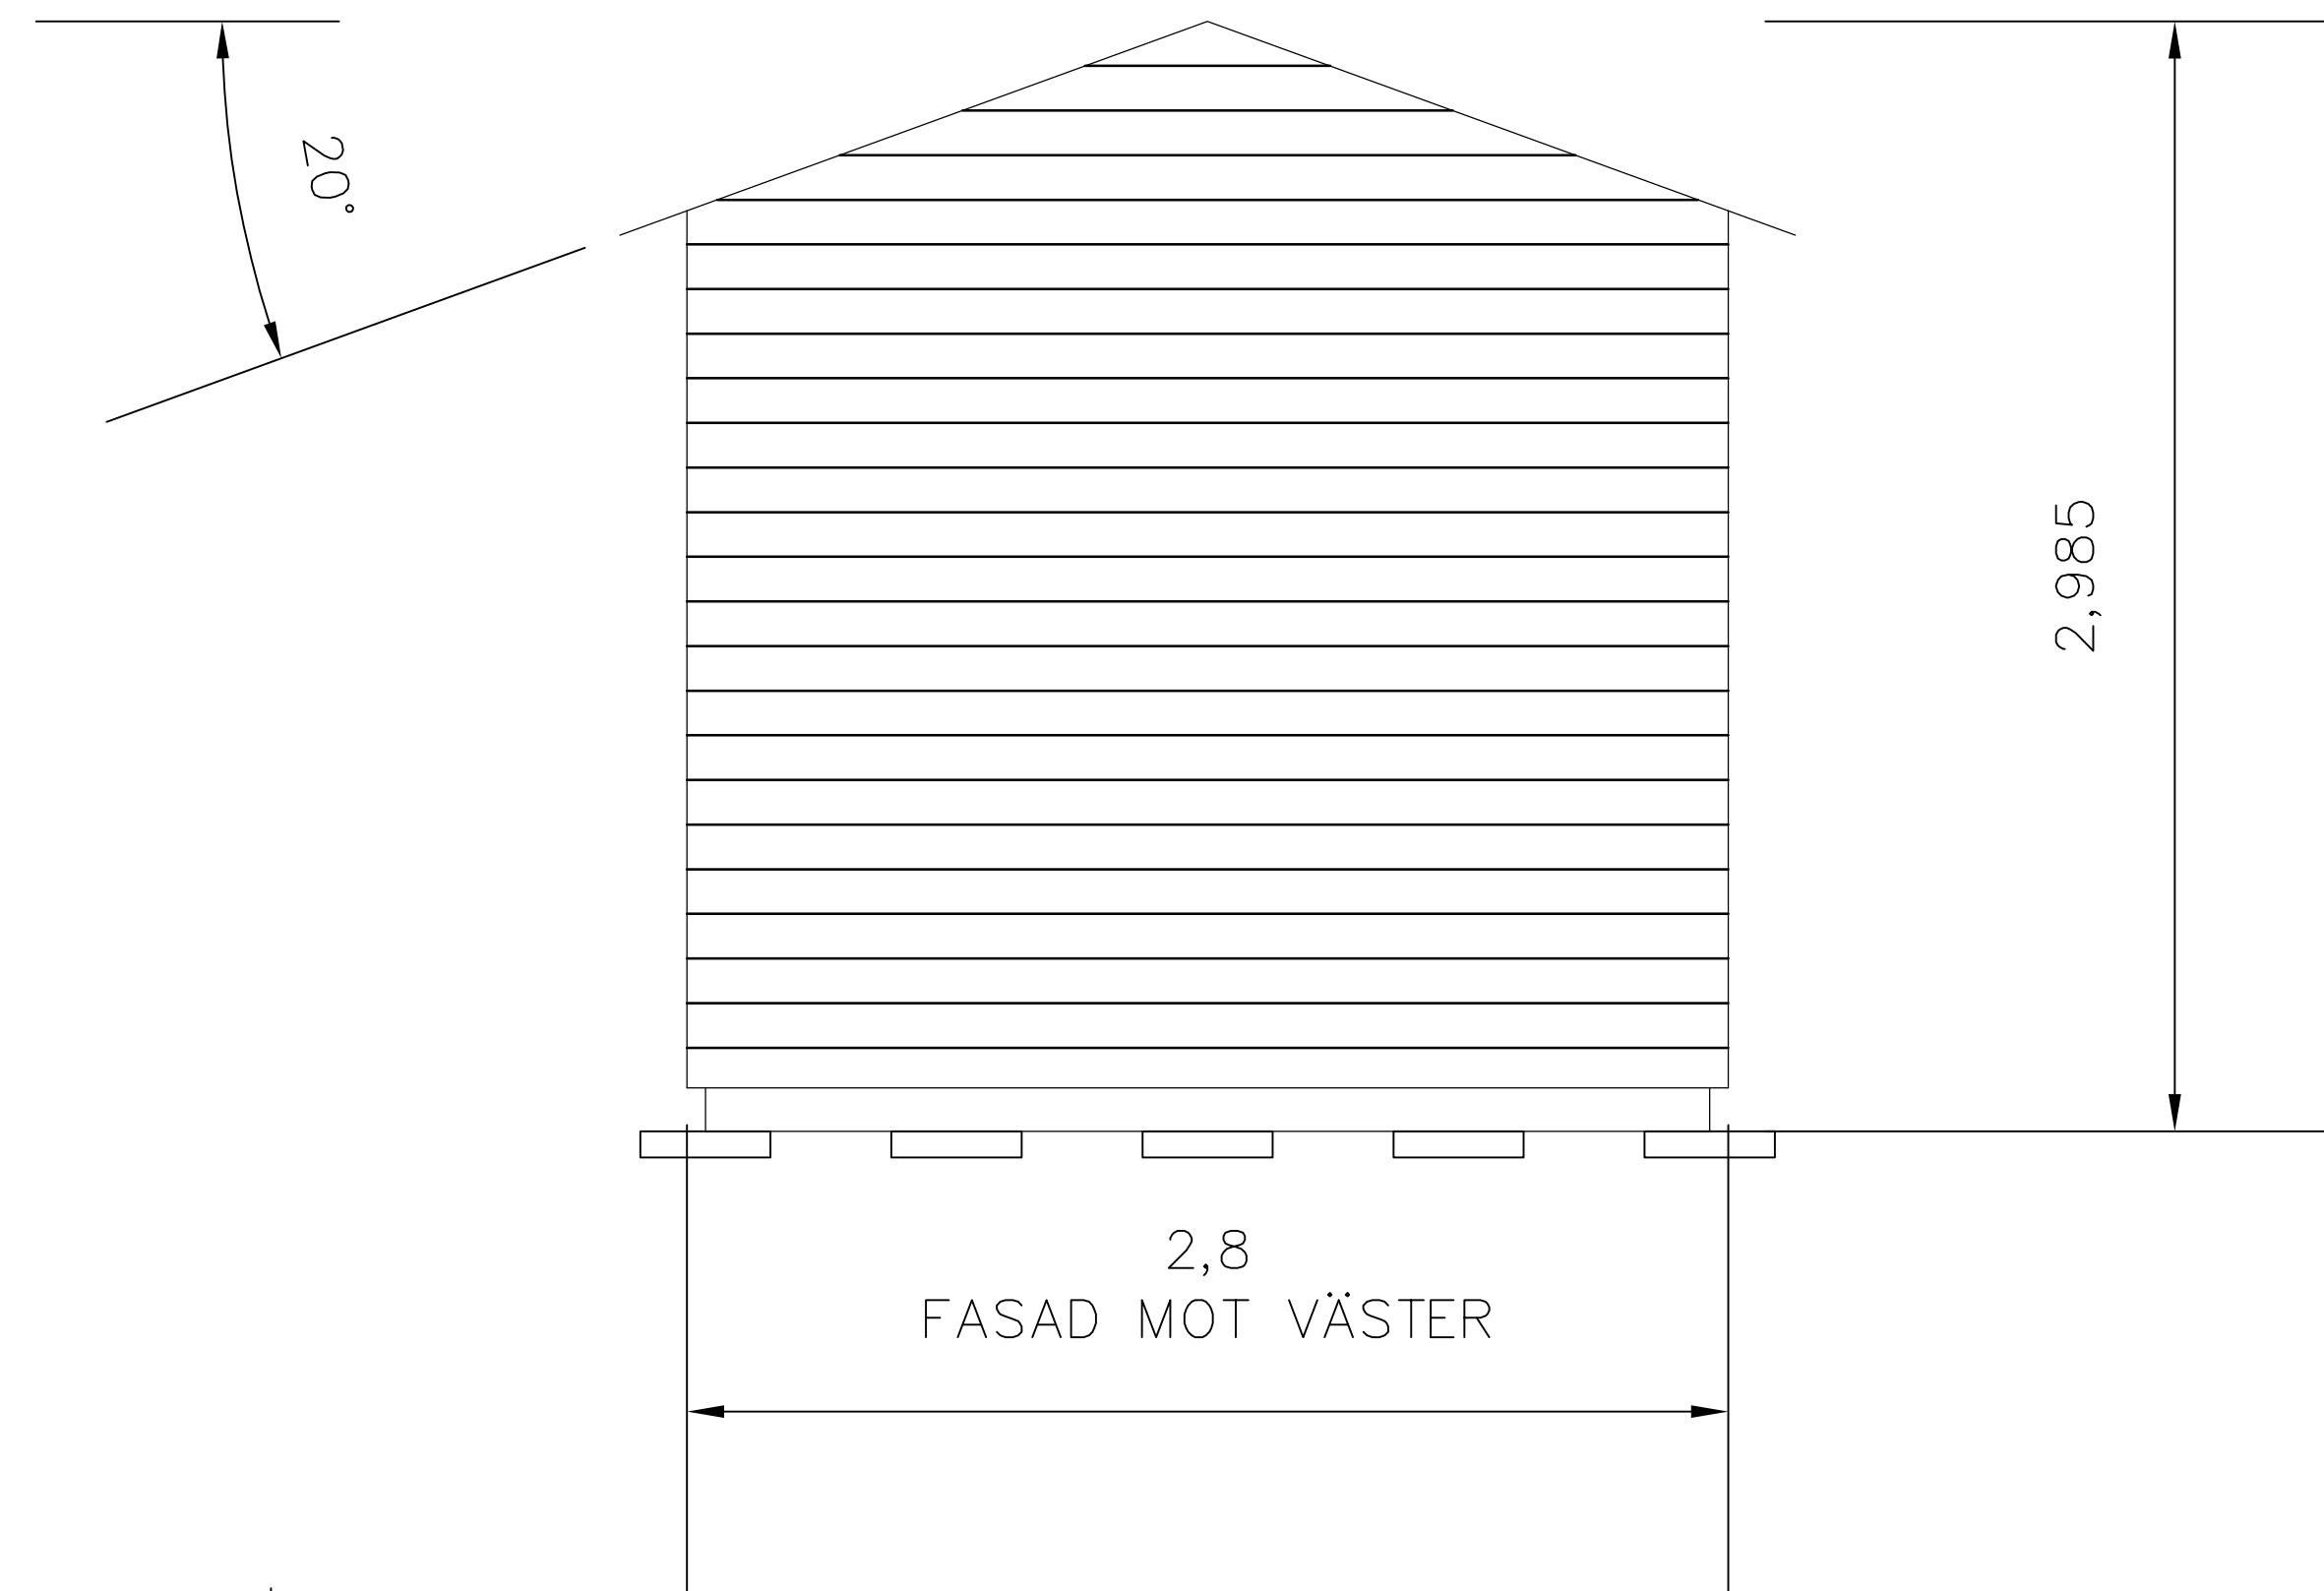
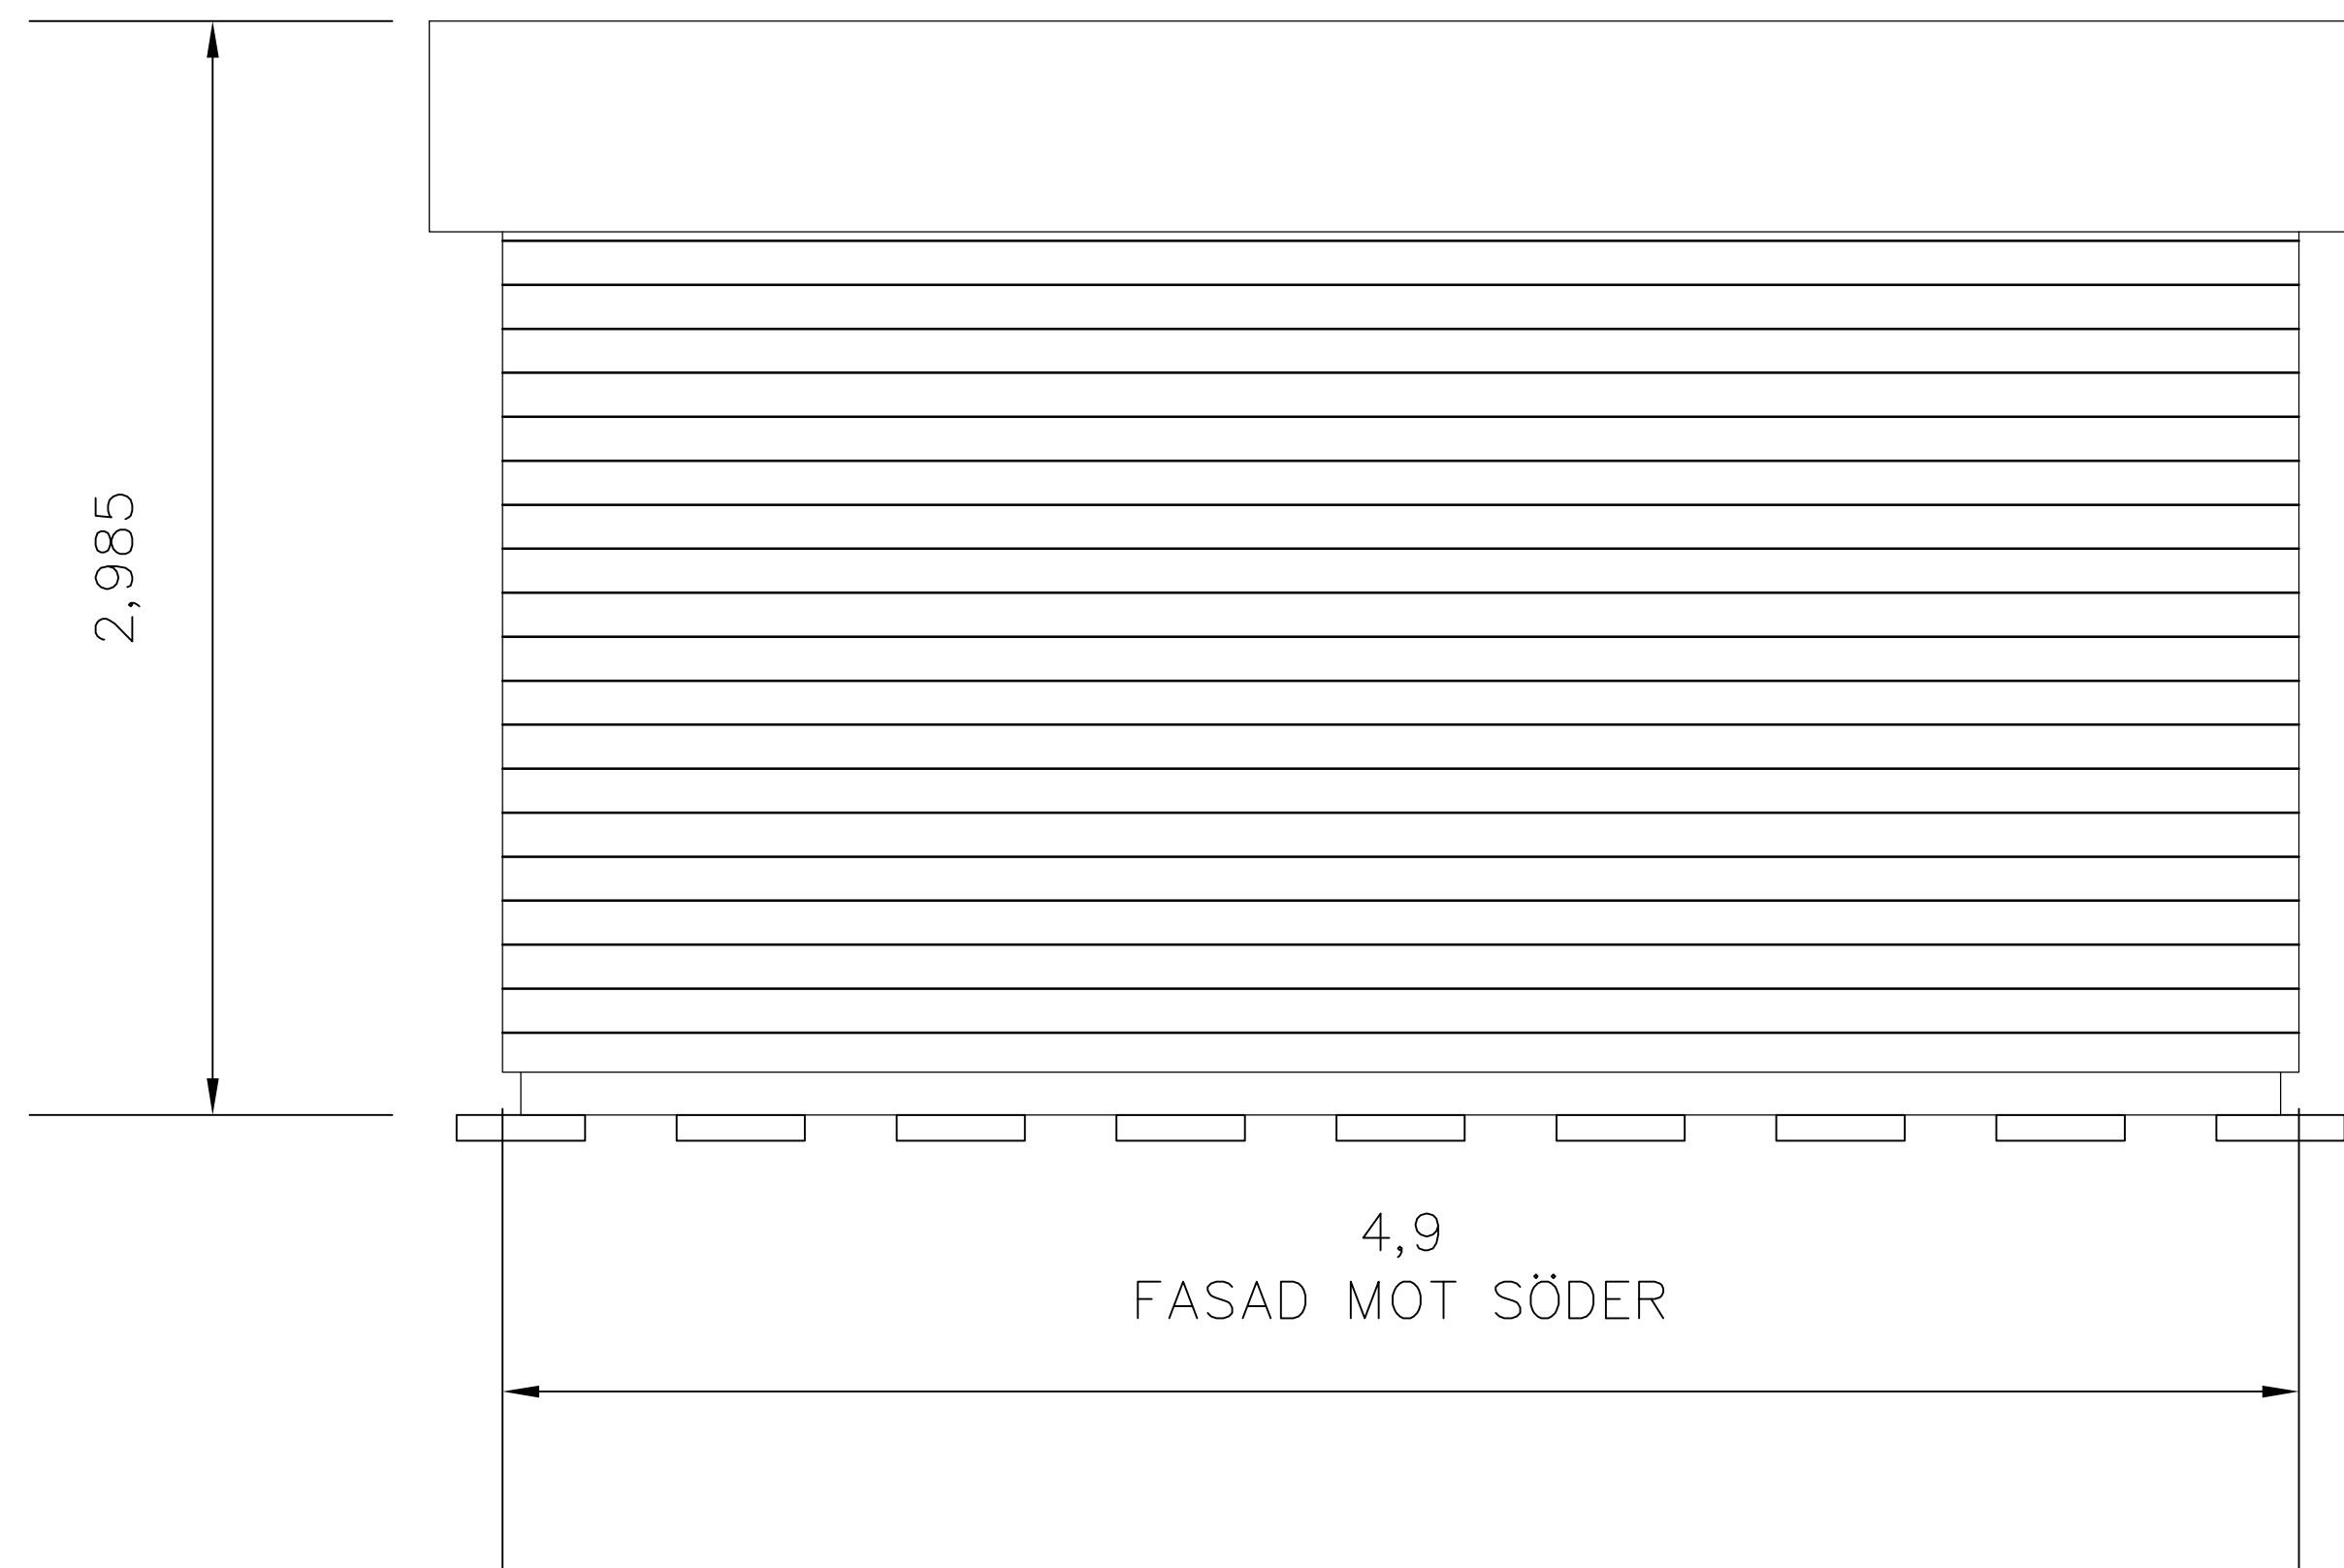
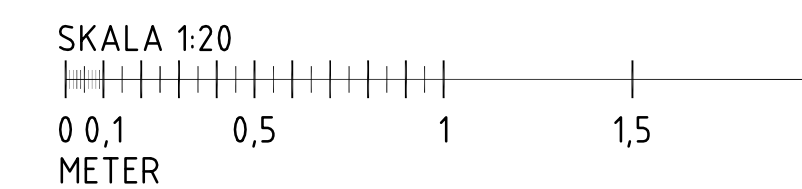
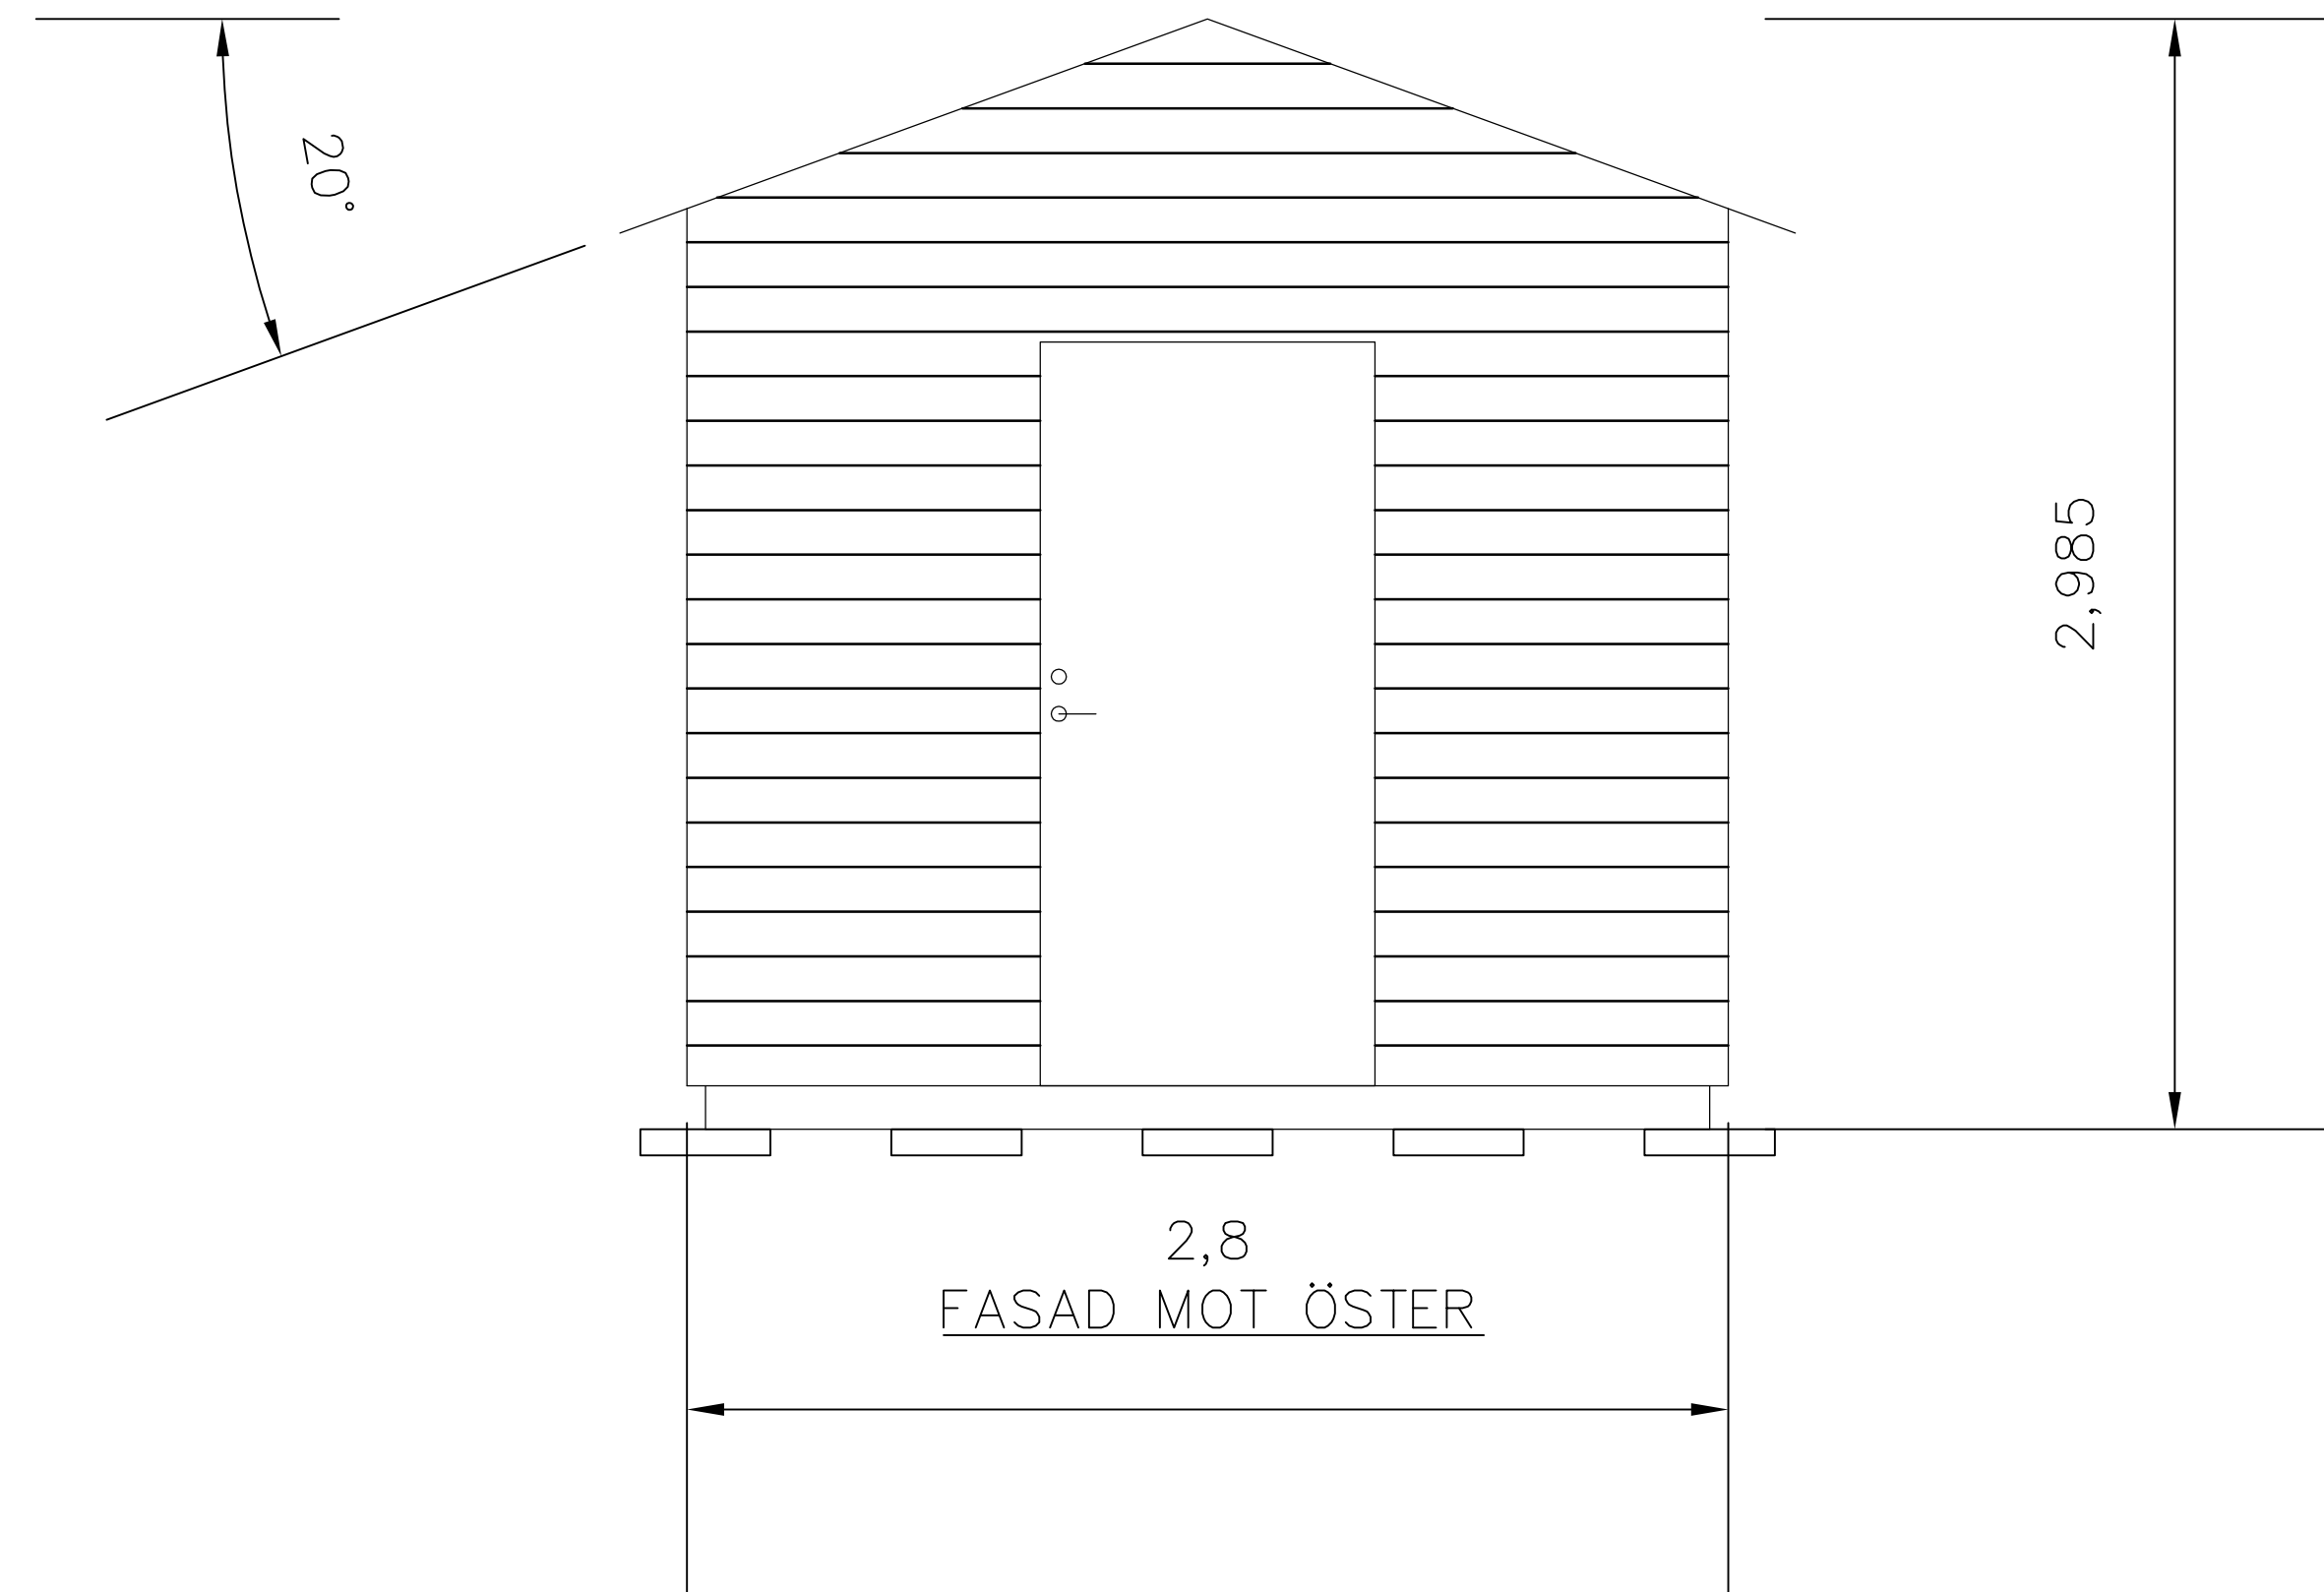


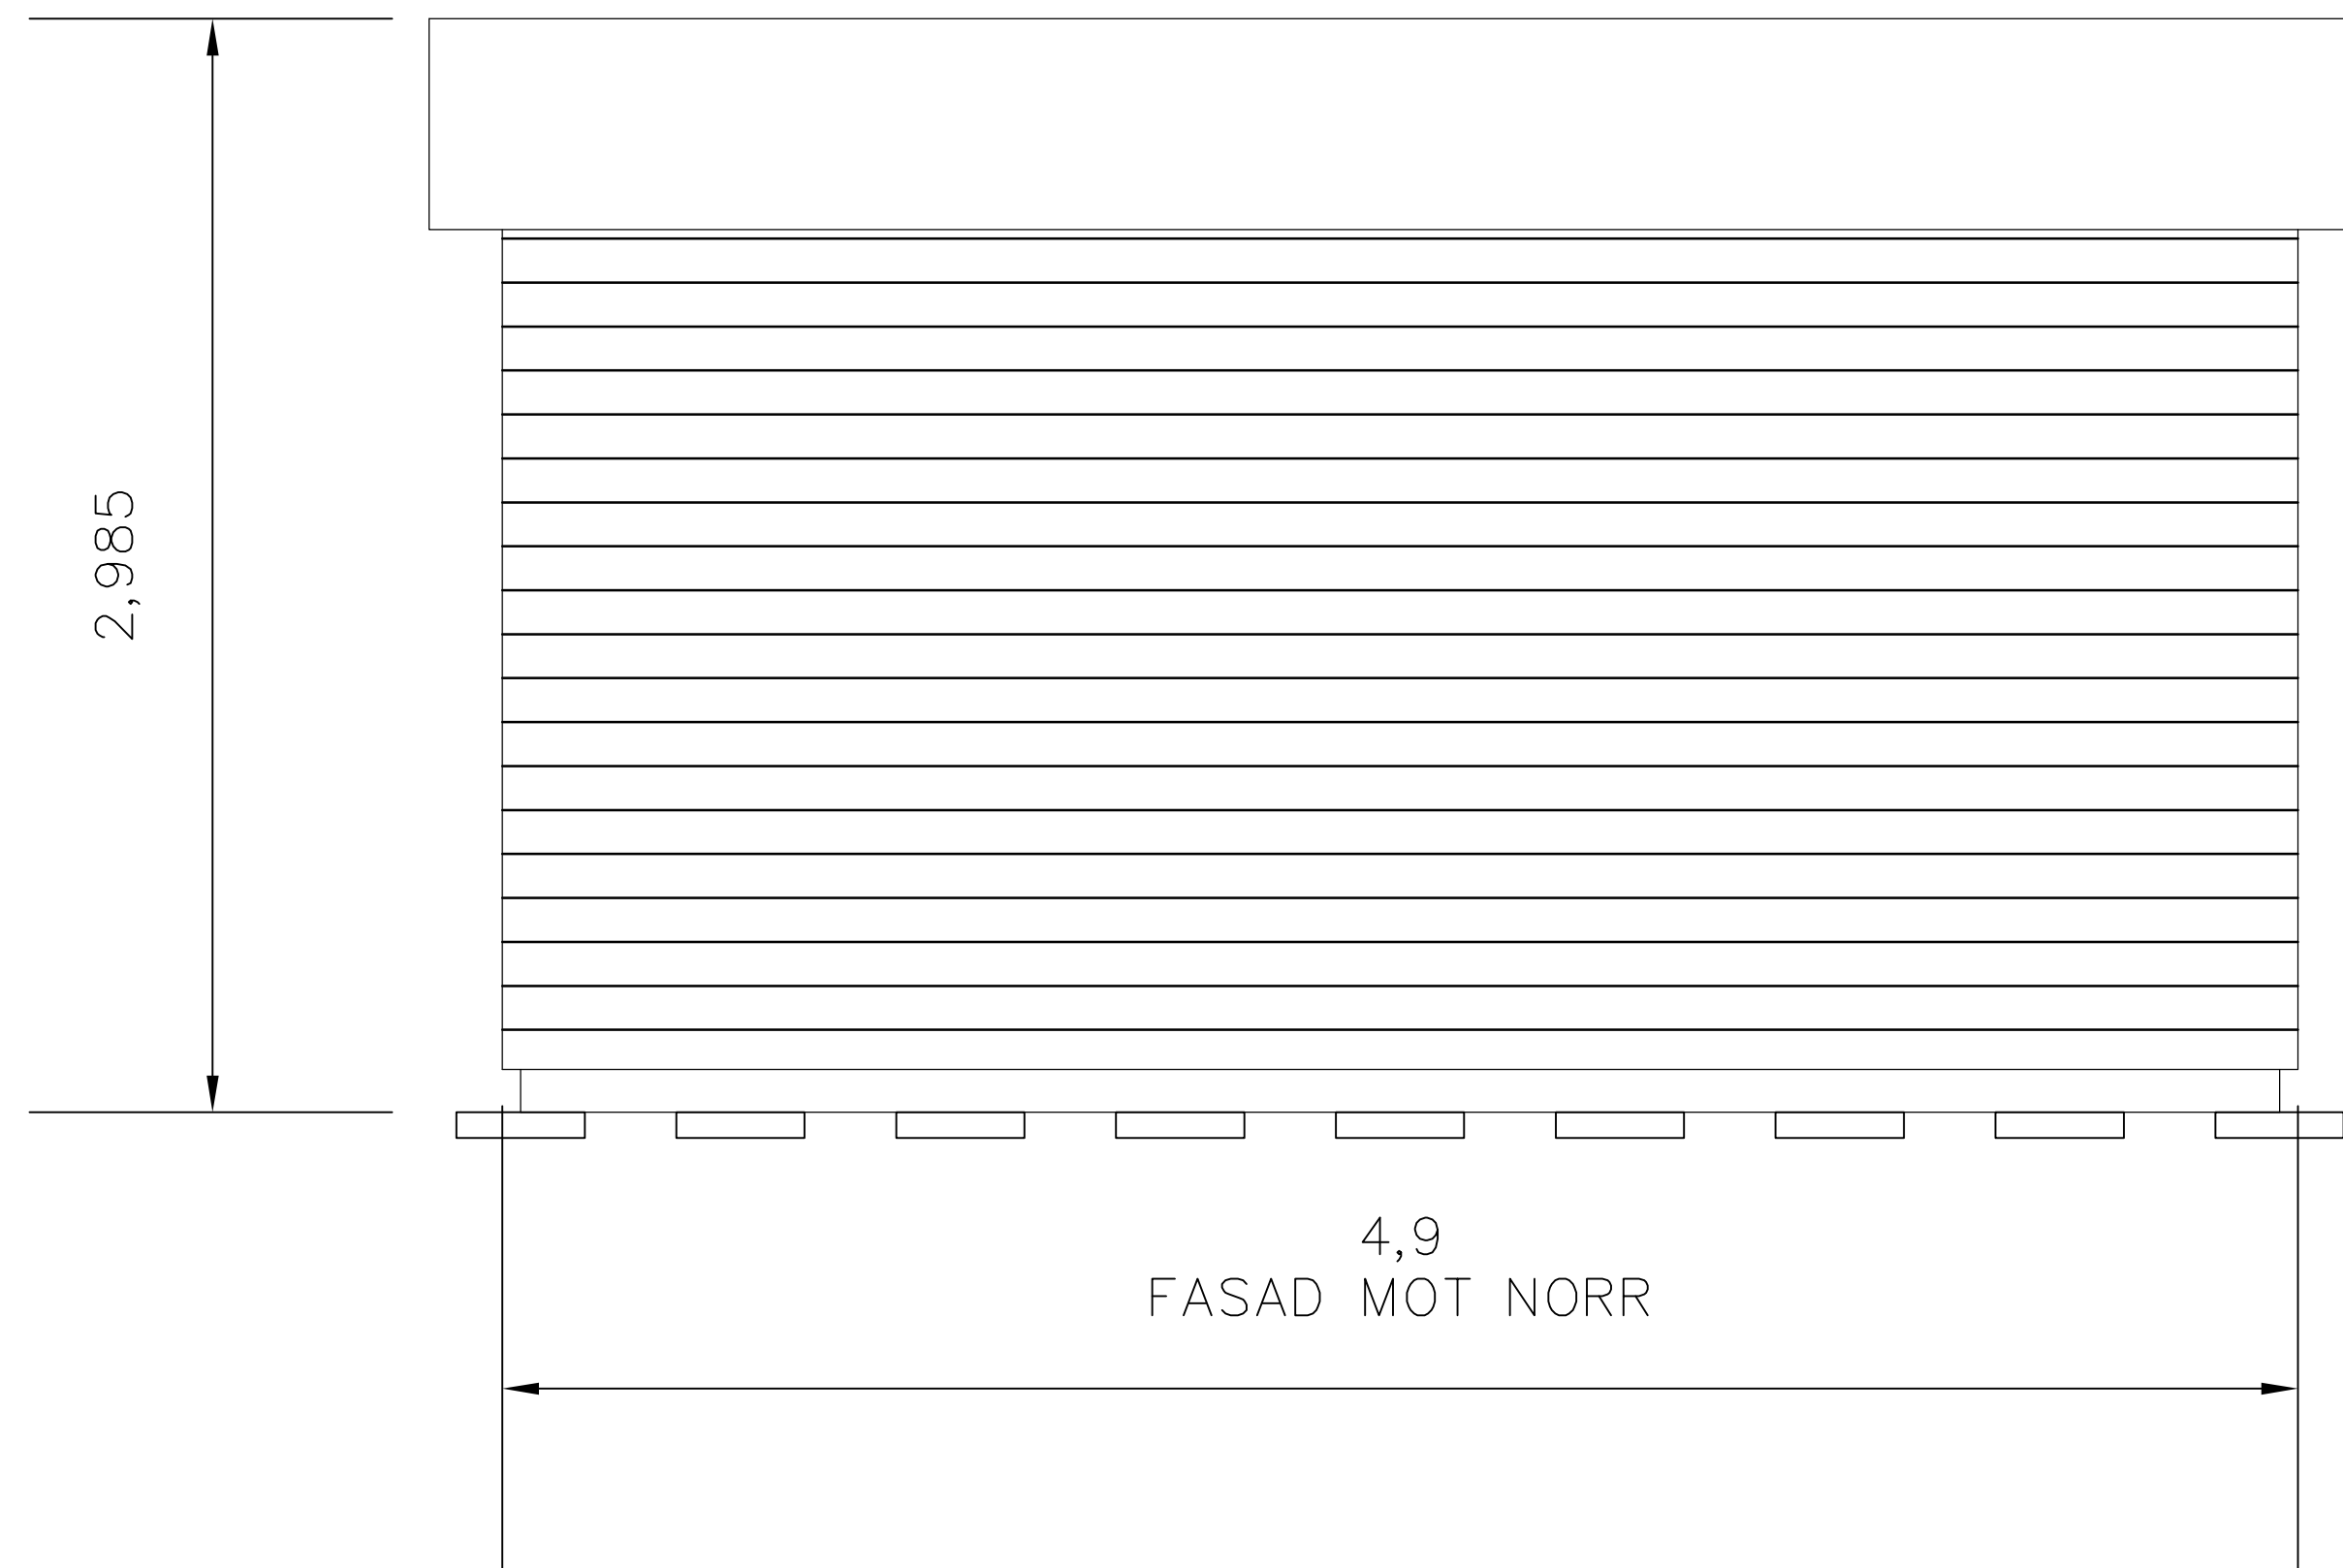

FÖRKLARINGAR

Grundläggning: Hårdgjordyta med 350x350x70
plattor enl. ritningar

Golv: mått 2700x4800, regler 45x95, sylpapp, 22x95 tryckt virke, trossbottenboard 95 isolering

Långsidor: 45x70, vindduk, liggande panel
22x120

Gavlar: 45x70, vindduk, liggande panel 22x120

Tak: Taklutning 20 grader, takstolar 45x95,

material tak: råspont 20x95, fotplåtar och gavelbeslag, papptak.

Dörr: Förrådsdörr 18GR 9X20 RAK

Utvändiga kulörer:

Plåt: Svart, NCS S 9000-N

Träfasad panel: Tegelpannerött, NCS
S 4050-Y60R

Förrådsdörr: Svart, NCS S 9000-N

Tak: Svart, NCS S 9000-N

BET	ANT	ÄNDRINGEN AVSER				DATUM		SIGN	
➤	RELATIONSHANDLING								
➤	BYGGHANDLING								
➤	FÖRFRÅGNINGSUNDERLAG								
➤	BYGGLOVSHANDLING					2026-09-14			
➤	GRANSKNINGSHANDLING								
➤	PRELIMINÄR HANDLING								

BYGGLOVSHANDLING



UPPDRAK NR 2185.9	RITAD/KONSTR. AV J Simonsson	HANDLAGGARE U Nordh
DATUM 2026-10-06	GRANSKAD AV	ANSVARIG U Nordh

SVEDALA SVEDALA 25:18
NY FÖRRÅDSBYGGNAD

FASADRITNING

FORMAT/SKALA A1: 1:20 A3: 1:40	NUMMER M-10-2-01	BET
--------------------------------------	---------------------	-----