
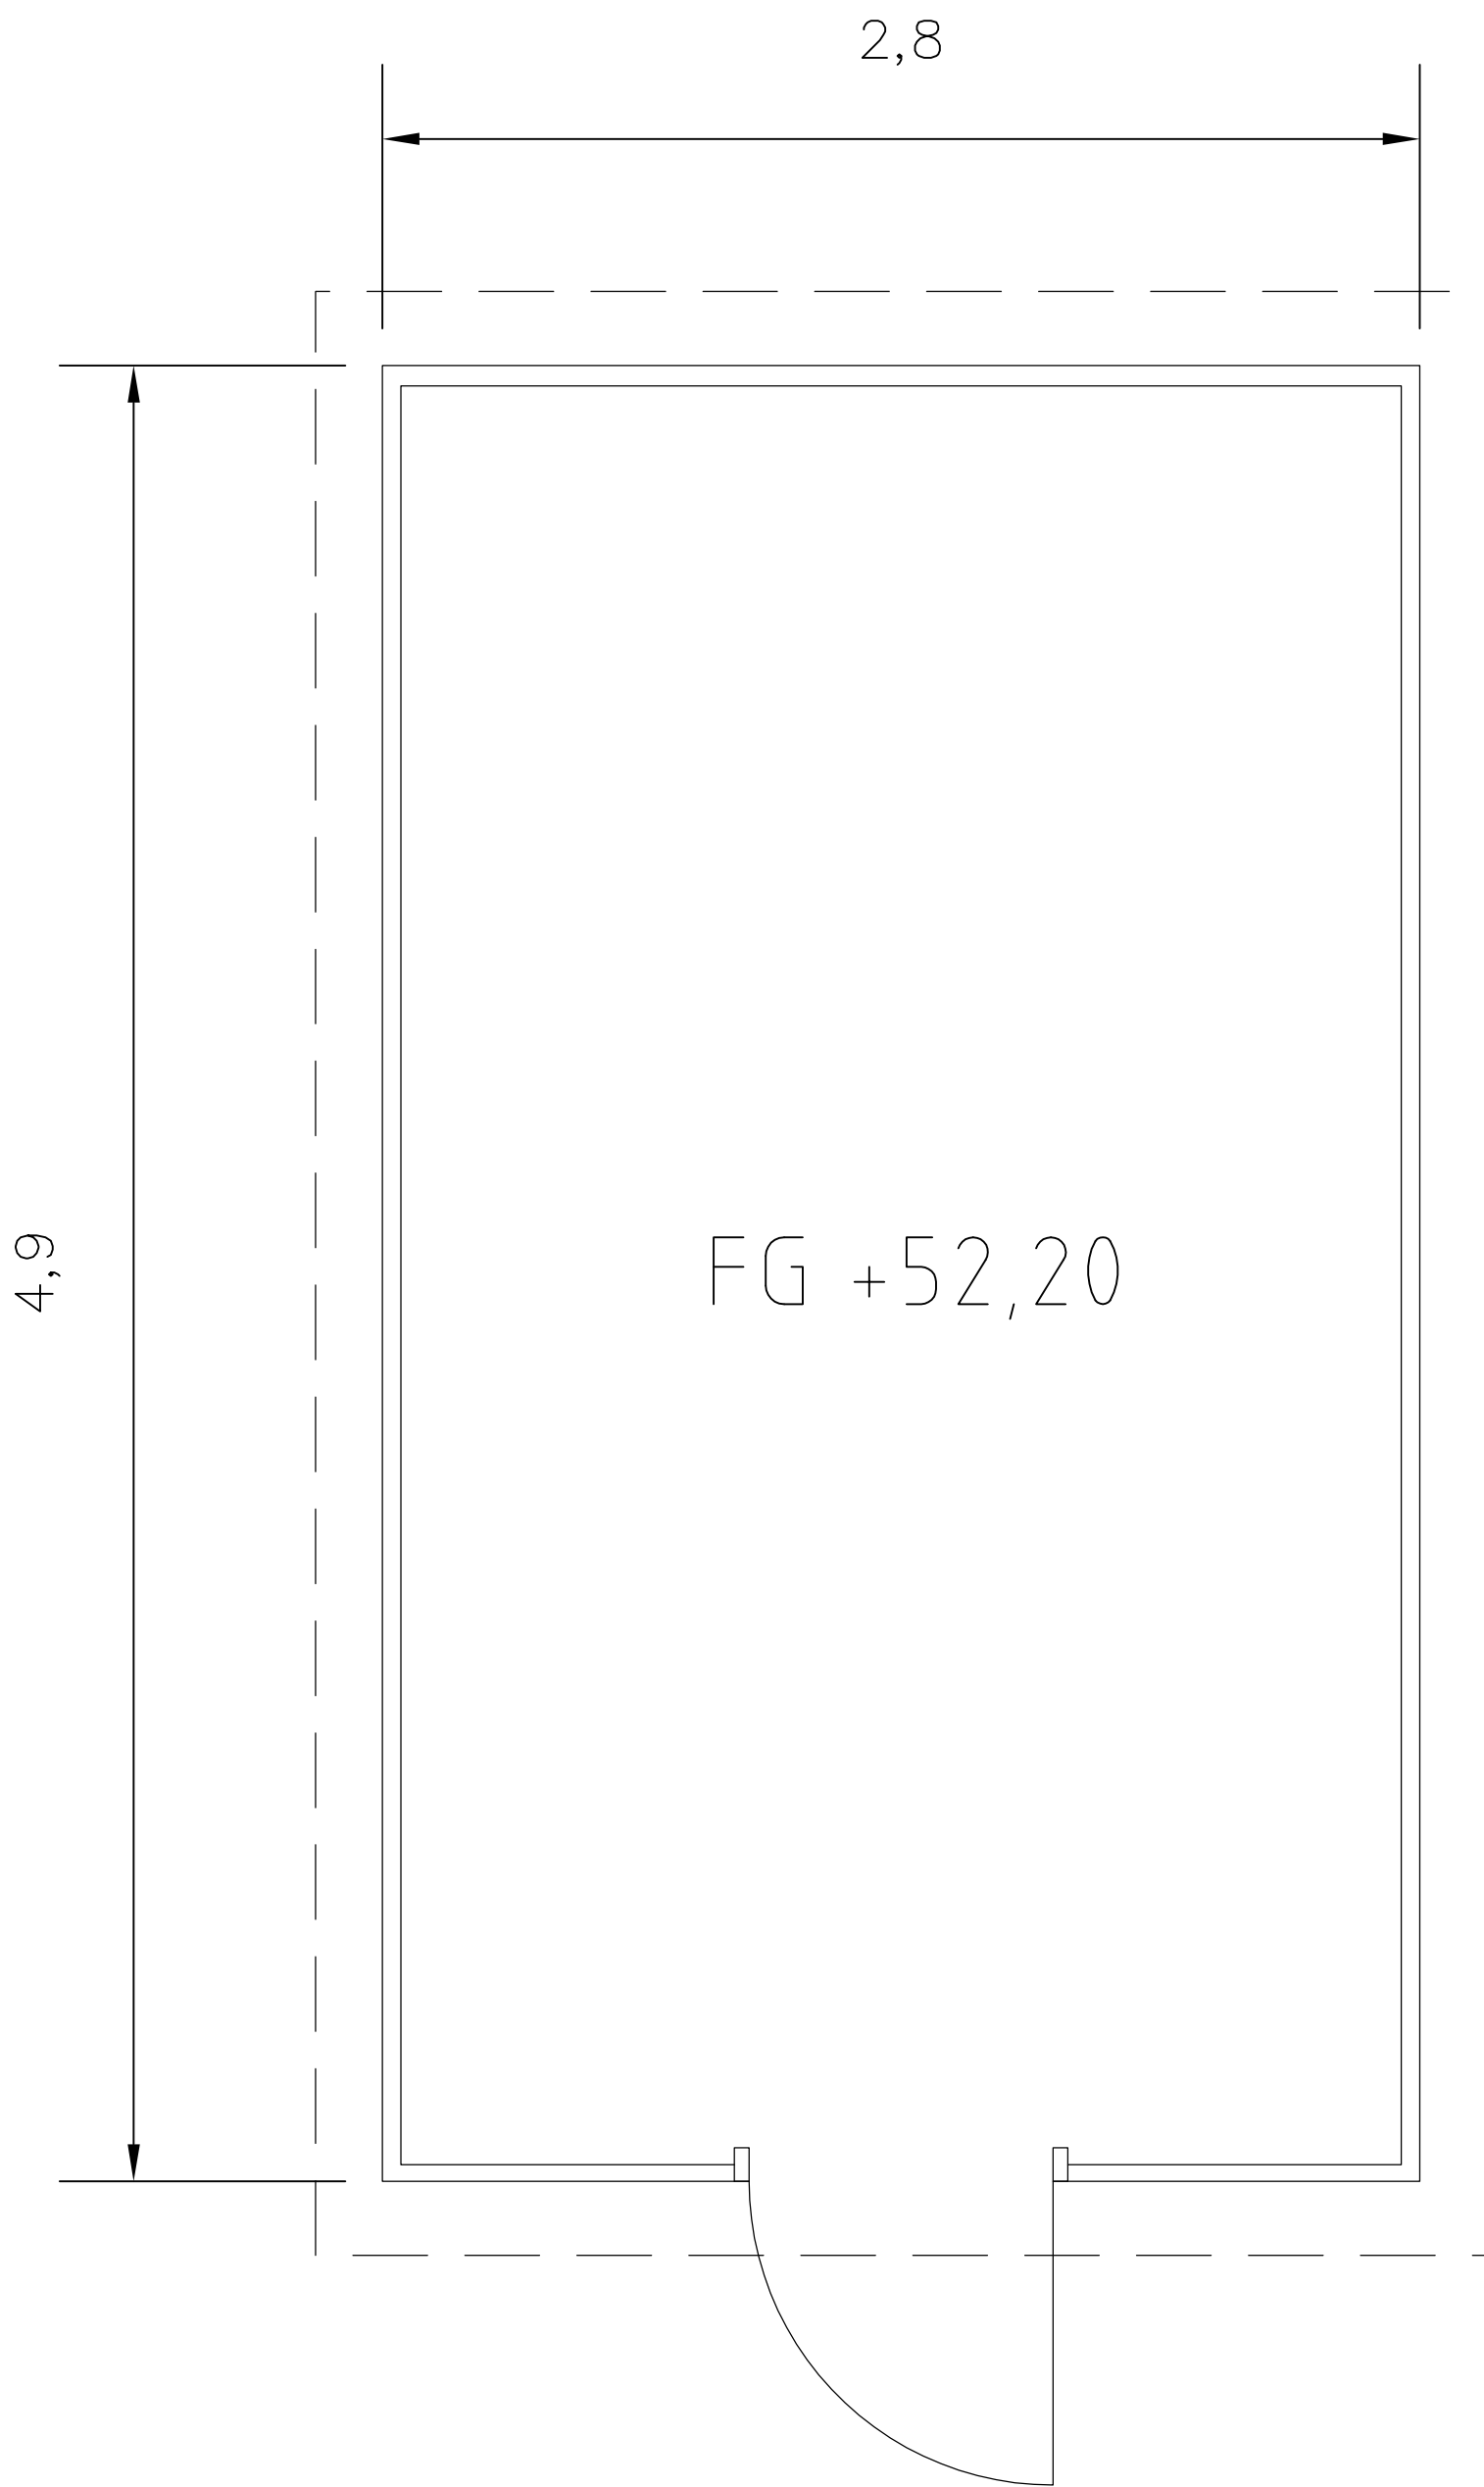


FÖRKLARINGAR
Grundläggning: Hårdgjordyta med 350x350x70 plattor enl. ritningar
Golv: mått 2700x4800, reglar 45x95, sylpapp, 22x95 tryckt virke, trossbottenboard 95 isolering
Längsidor: 45x70, vindduk, liggande panel 22x120
Gavlar: 45x70, vindduk, liggande panel 22x120
Tak: Taklutning 20 grader, takstolar 45x95, material tak: råspont 20x95, fotplåtar och gavelbeslag, papptak.
Dörr: Förrådsdörr 18GR 9X20 RAK
Utvändiga kulörer:
Plåt: Svart, NCS S 9000–N
Träfasad panel: Tegelpannerött, NCS S 4050–Y60R
Förrådsdörr: Svart, NCS S 9000–N
Tak: Svart, NCS S 9000–N

BET	ANT	ÄNDRINGEN AVSER	DATUM	SIGN
>		RELATIONSHANDLING		
>		BYGGHANDLING		
>		FÖRFRÅGNINGSUNDERLAG		
◆		BYGGLOVSHANDLING	2026-09-14	
>		GRANSKNINGSHANDLING		
>		PRELIMINÄR HANDLING		

BYGGLOVSHANDLING

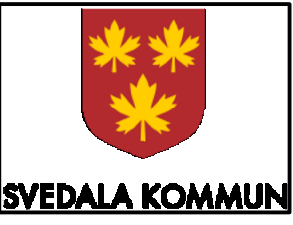

UPPDRAG NR
2185.9

DATUM
2026-10-06

RITAD/KONSTR. AV
J Simonsson

GRANSKAD AV

HANDLÄGGARE
U Nordh

ANSVARIG
U Nordh

SVEDALA SVEDALA 25:18

NY FÖRRÅDSBYGGNAD

PLANRITNING

FÖRHÅLL/SKALA
A1: 1:20
A3: 1:40

NUMMER
M-10-2-02

BET

C:\Users\jpetri\OneDrive - VA Gruppen\Projekt\Gnr 30\Projekt\Svedala\Utbudsavgräns 12\ritning\Svedala\Utbudsavgräns 12.dwg 2025-09-05 12:52