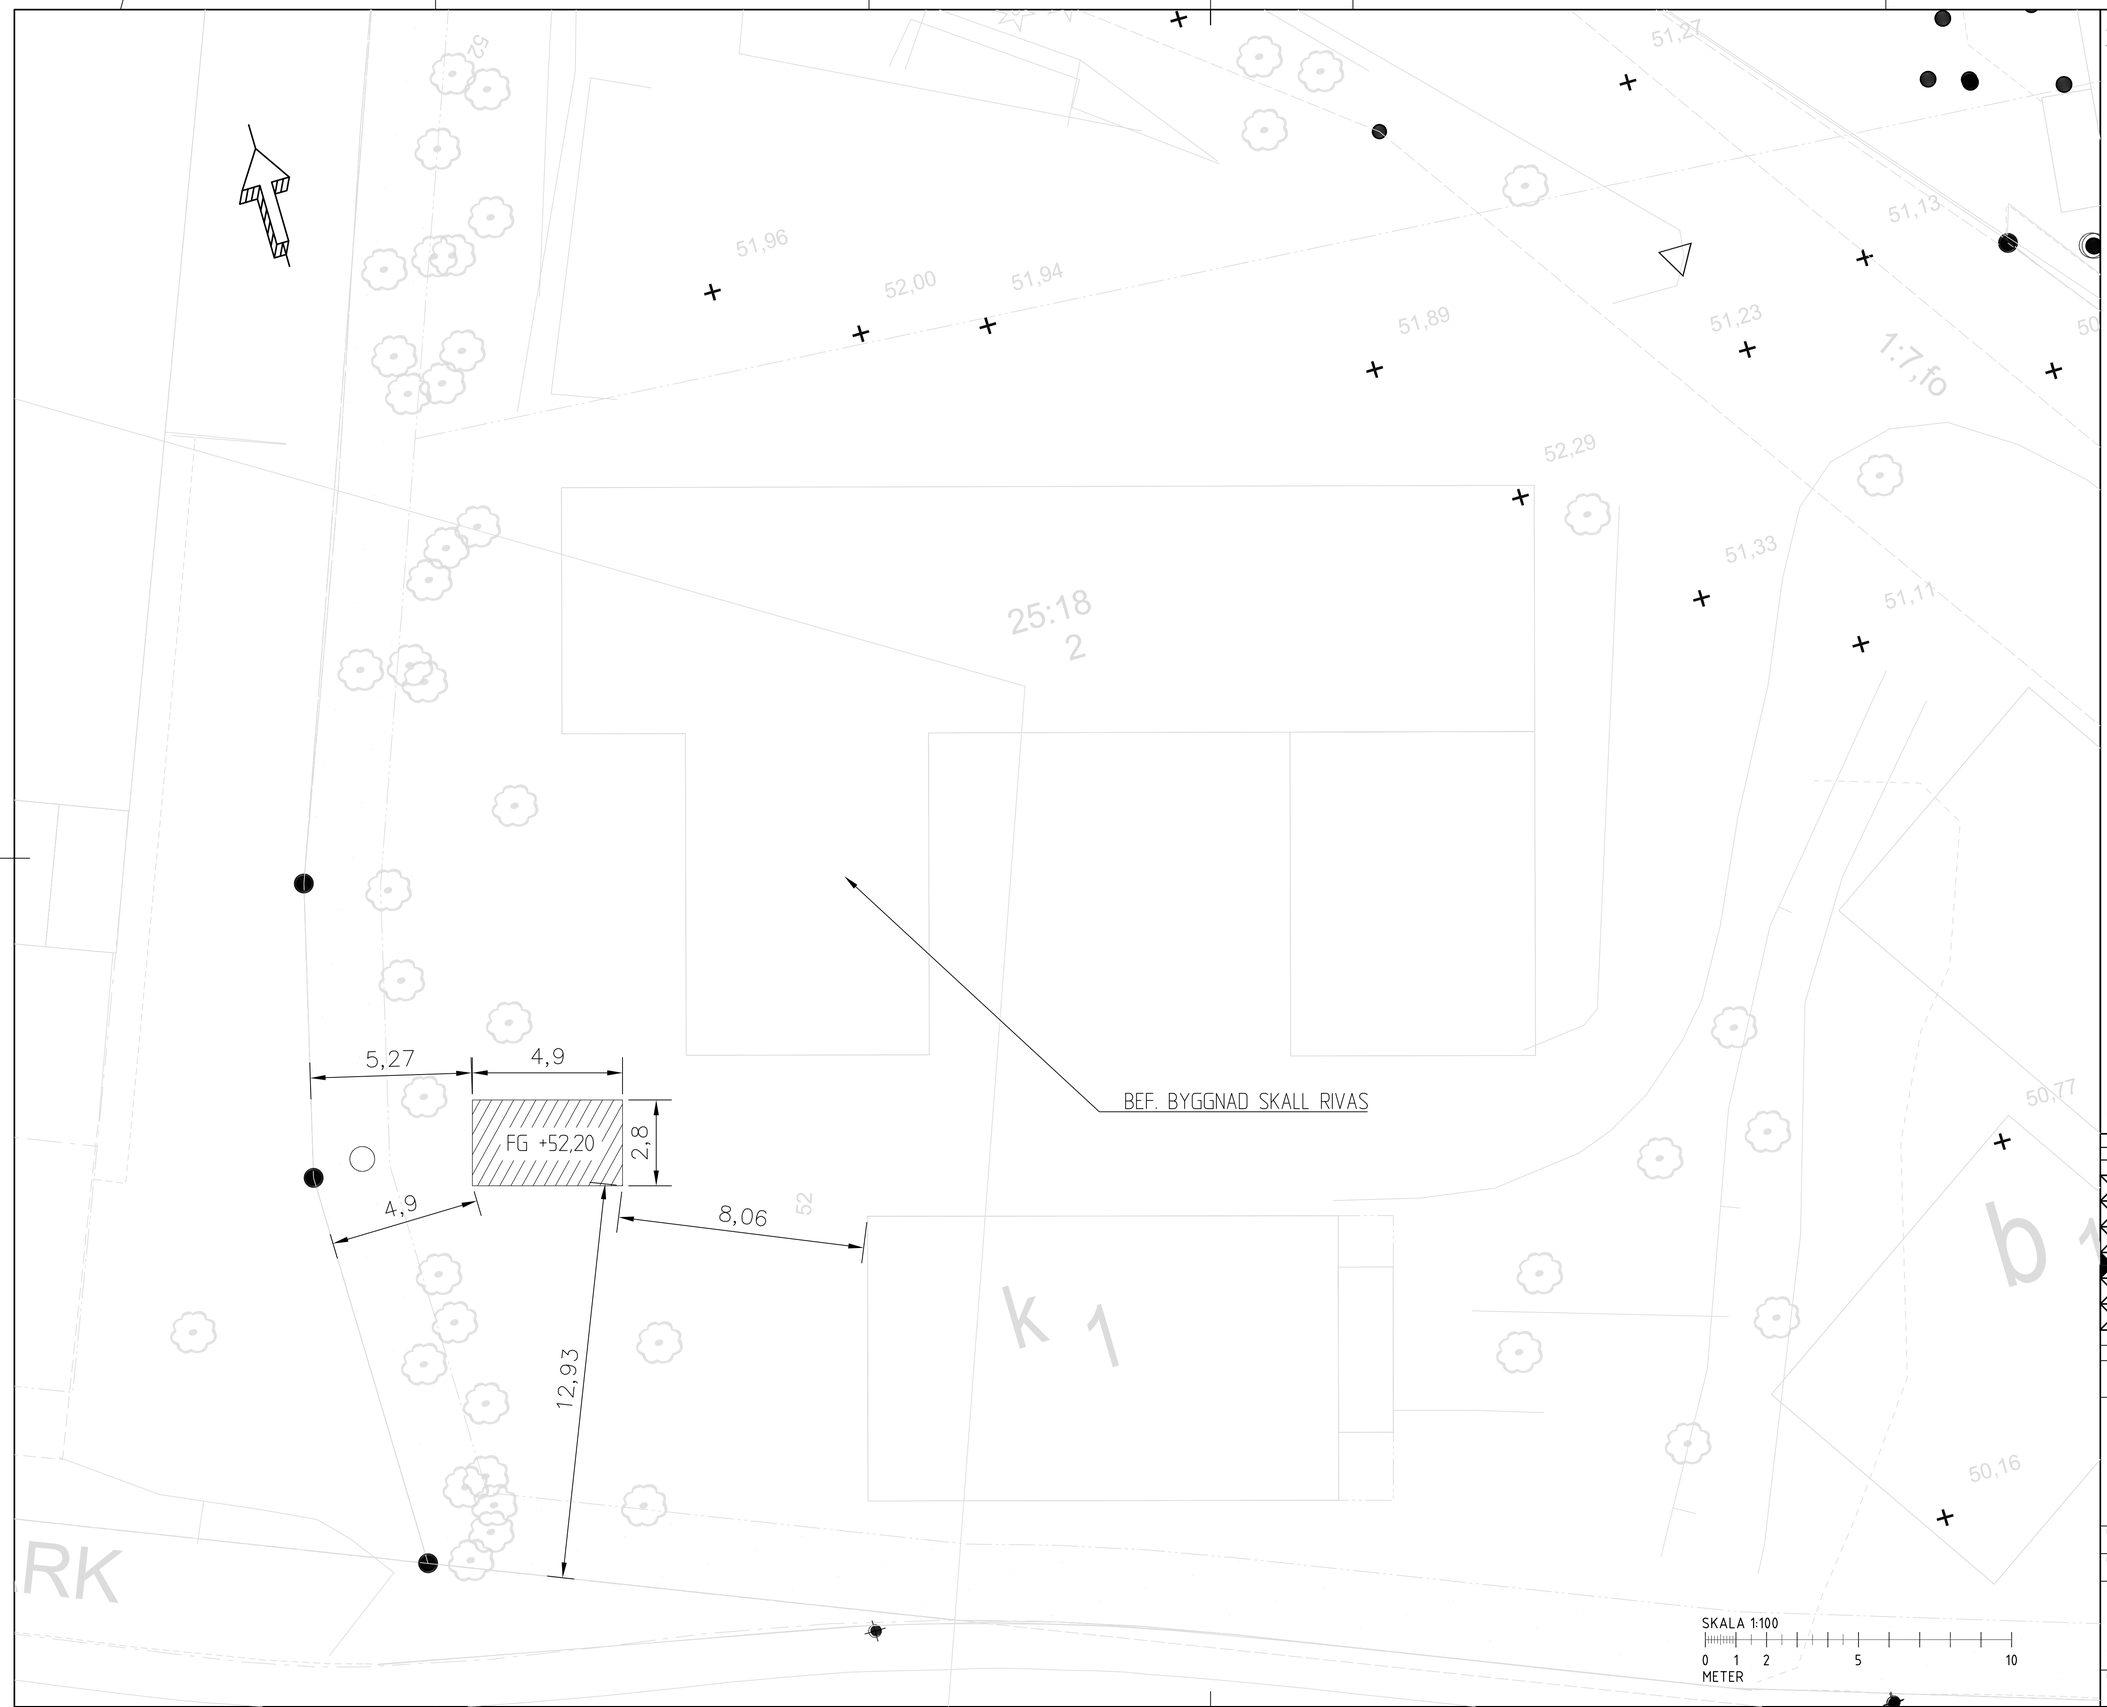


FÖRKLARINGAR

FASTIGHETSGRÄNS

NY FÖRRÅDSBYGGNAD

KOORDINATSYSTEM

KOORDINATSYSTEM: SWEREF99 13:30
HÖJDSYSTEM: RH2000

BET	ANT	ÄNDRINGEN AVSER	DATUM	SIGN
		RELATIONSHANDLING		
		BYGGHANDLING		
		FÖRFRÅGNINGSUNDERLAG		
		BYGGLOVSHANDLING	2026-09-14	
		GRANSKNINGSHANDLING		
		PRELIMINÄR HANDLING		

BYGGLOVSHANDLING

VA GRUPPEN part of VA NORDIC

SVEDALA KOMMUN

UPPDRAG NR	RITAD/KONSTR. AV	HANDLÄGGARE
2185.9	J Simonsson	U Nordh
DATUM	GRANSKAD AV	ANSVARIG
2026-09-14		U Nordh

SVEDALA SVEDALA 25:18
NY FÖRRÅDSBYGGNAD

SITUATIONSPLAN

FORMAT/SKALA	NUMMER	BET
A1: 1:100 A3: 1:200	M-10-1-01	

C:\Users\jsteb\OneDrive - VA Gruppen\07 Projektering\Joel\01 Projekt\Cnr 30 Projekt\Svedala Lindholmsvägen 12.dwg 2026-09-14 08:41