



KOMMUNSTYRELSEN

PROTOKOLL

Sammanträdesdatum: 2017-02-27

§ 44

Justering av kommunfullmäktiges beslut 2017-01-18 § 9 avseende Utökning av verksamhetsområde för vatten och avlopp

Dnr 2016-000453

Beslut

Kommunstyrelsen föreslår kommunfullmäktige besluta

att justera formulering av fattat beslut i kommunfullmäktige 2017-01-18 § 9 med att bilägga aktuella kartor och listor till beslutet,

att utöka kommunens verksamhetsområde vatten, spill och dagvatten med åkerbruket/FSI-området samt verksamhetsområde vatten och spillvatten med Bjeret och Skabersjö stationsby enligt bilagda kartor.

Sammanfattning av ärendet

Kommunfullmäktige fattade beslut i ärendet 2017-01-18 § 9 om utökning av verksamhetsområde för vatten och avlopp. Beslutspunkterna kan tolkas olika, vilket inte var avsikten, därför tas ärendet upp igen för förtydligande av beslutet. Förslag ligger att aktuell karta över beslutat område bifogas protokollet för att på så sätt uppnå önskad tydlighet.

Handlingar i ärendet

Kommunfullmäktiges beslut § 278, 2016

Bilagor med kartor och listor på fastigheter (1.1A-C, 1.2, 2.1A-B, 2.2,3.1A-B, 3.2)

Ordförandes signatur

Justerandes signatur

Utdragsbestyrkande

**KOMMUNFULLMÄKTIGE****PROTOKOLL**
Sammanträdesdatum: 2017-01-18

§ 9

Utökning av verksamhetsområde för vatten och avlopp

Dnr 2016-000453

Beslut

Kommunfullmäktige beslutar

att utöka kommunens verksamhetsområde för Åkerbruket/FSI-området, Bjeret och Skabersjö stationsby för vatten, spillvatten och dagvatten.

Sammanfattning av ärendet

Kommunen är skyldig att ordna vattentjänster om det med hänsyn till skyddet för människors hälsa eller miljön behöver ordnas vattenförsörjning eller avlopp i ett större sammanhang för en viss befintlig eller blivande bebyggelse.

Kommunen ska vidare enligt 6 § lagen om allmänna vattentjänster bestämma det verksamhetsområde (VO) inom vilket vattentjänsten eller vattentjänsterna behöver ordnas. Verksamhetsområdet för vatten- och avloppstjänster som kommunen är skyldig att tillhandahålla bör ses över årligen.

Teknisk nämnd har framlagt förslag om utökning av kommunens verksamhetsområde för vatten, spillvatten och dagvatten. Tjänsteskrivelse med tillhörande bilagor från VA-chef föreligger, vari bland annat förslag till utökning av verksamhetsområde för Åkerbruket/FSI-området, Bjeret och Skabersjö stationsby görs.

Kommunstyrelsen som berett ärendet den 19 december 2016, § 278, föreslår kommunfullmäktige besluta att utöka kommunens verksamhetsområde för Åkerbruket/FSI-området, Bjeret och Skabersjö stationsby för vatten, spillvatten och dagvatten.

Handlingar i ärendet

Kommunstyrelsens beslut § 278, 2016

Teknisk nämnds beslut § 117, 2016

Tjänsteskrivelse från VA-chefen, daterad 2016-10-26

Bilagor med kartor och listor på fastigheter (1.1A-C, 1.2, 2.1A-B, 2.2,3.1A-B, 3.2)

Beslut skickas till

Teknisk nämnd

BILAGA 3:2

Anslutning vatten

TRAKT	BLOCKENHET
SKABERSJÖ	26:4
SKABERSJÖ	26:9
SKABERSJÖ	26:2

Anslutning spillvatten

TRAKT	BLOCKENHET
SKABERSJÖ	26:4

Fotbollsplan

26:21

26:22

Verksamhetsområde

Förslag: Skabersjö

Teckenförklaring

 Förslag VO vatten

 Bebyggelse

 Låg bebyggelse

 Hög bebyggelse

 Sluten bebyggelse

 Industriområde

 Åker

 Fastighetsgräns


0 25 50 100 Meter

Datum 2016-10-26 Skala A4 1:2 000

Rättshuset M.A. Granskad av A-M.P. Godkänd av A-M.P.



SVEDALA KOMMUN

KOMMUNHUSET
233 80 Svedala
telefon: 040-626 80 00
e-post: miljoteknik@svedala.se
www.svedala.se

Fotbolls- plan

26:21

26:22

Verksamhetsområde

Förslag: Skabersjö

Teckenförklaring

 Förslag VO Spillvatten

 Bebyggelse

 Låg bebyggelse

 Hög bebyggelse

 Sluten bebyggelse

 Industriområde

 Åker

 Fastighetsgräns


0 25 50 100 Meter

Datum 2016-10-26 Skala A4 1:2 000

Rörkonstr M.A. Granskad A-M.P. Godkänd av A-M.P.



SVEDALA KOMMUN

KOMMUNHUSET
233 80 Svedala
telefon: 040-626 80 00
e-post: miljoteknik@svedala.se
www.svedala.se

BILAGA 2.2

Anslutning till spillvatten

TRAKT	BLOCKENHET	OMRNR
SVEDALA	200:57	1
SVEDALA	201:120	1
SVEDALA	201:21	1
SVEDALA	201:03	1
SVEDALA	201:55	1
SVEDALA	200:17	1
SVEDALA	200:56	1
SVEDALA	200:18	1
SVEDALA	201:02	1
SVEDALA	200:14	1

Anslutning till vatten

TRAKT	BLOCKENHET	OMRNR
SVEDALA	201:55	1
SVEDALA	201:02	1
SVEDALA	201:21	1

Verksamhetsområde

Förslag: Bjäret

Teckenförklaring

 Förslag VO spillvatten

 Bebyggelse


 Låg bebyggelse

 Hög bebyggelse


 Sluten bebyggelse

 Industriområde

 Åker

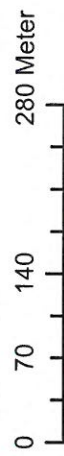 Fastighetsgräns


2016-10-26	A4 1:6 000	
M.A	A-M.P	A-M.P
		
KOMMUNHUSET 233 80 Svedala telefon: 040-626 80 00 e-post: miljoteknik@svedala.se www.svedala.se		

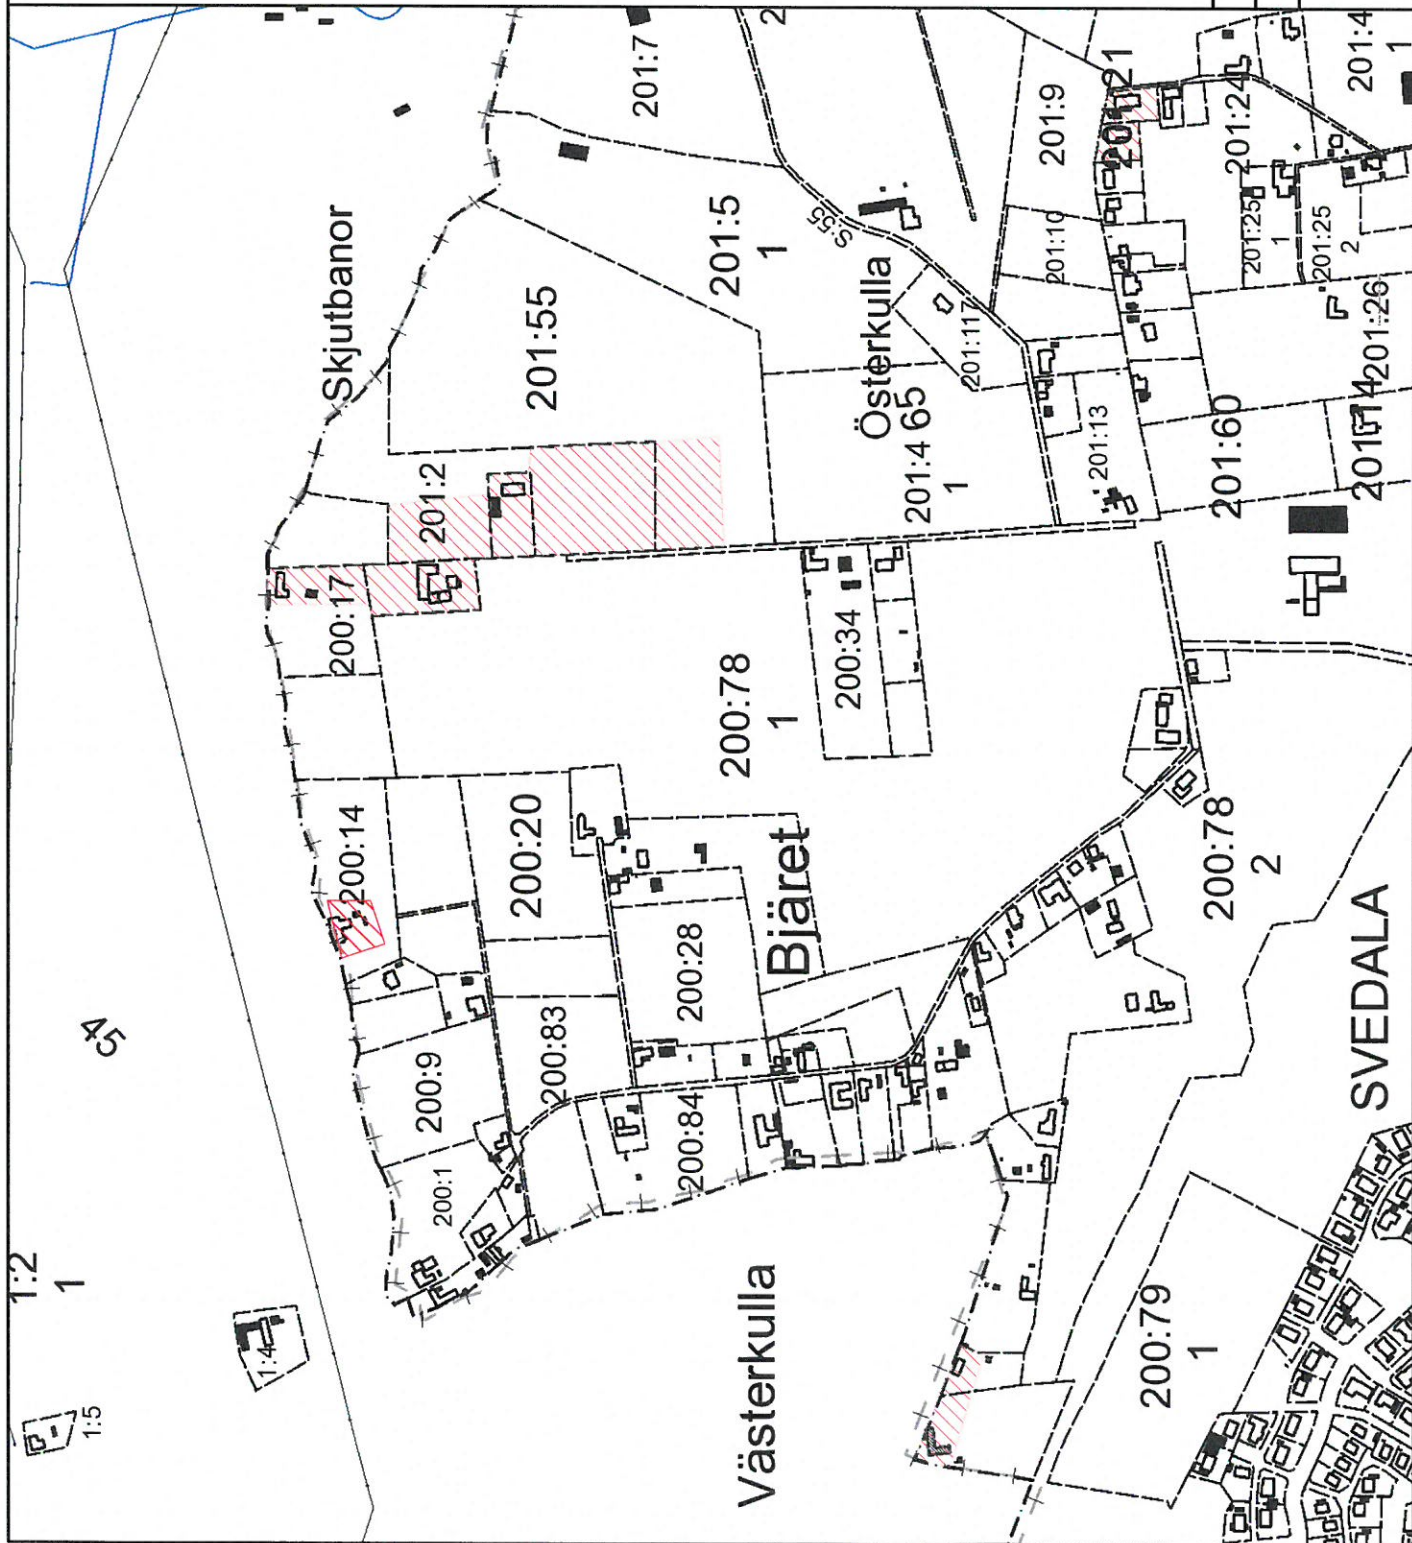

Verksamhetsområde

Förslag: Bjäret

Teckenförklaring

 Förslag VO vatten

 Bebyggelse

 Låg bebyggelse

 Hög bebyggelse

 Sluten bebyggelse

 Industriområde

 Åker

 Fastighetsgräns


0 70 140 280 Meter

2016-10-26

A4 1:6 000

M.A.


A-M.P.

A-M.P.



KOMMUNHUSET
233 80 Svedala
telefon: 040-626 80 00
e-post: miljoteknik@svedala.se
www.svedala.se

SVEDALA KOMMUN

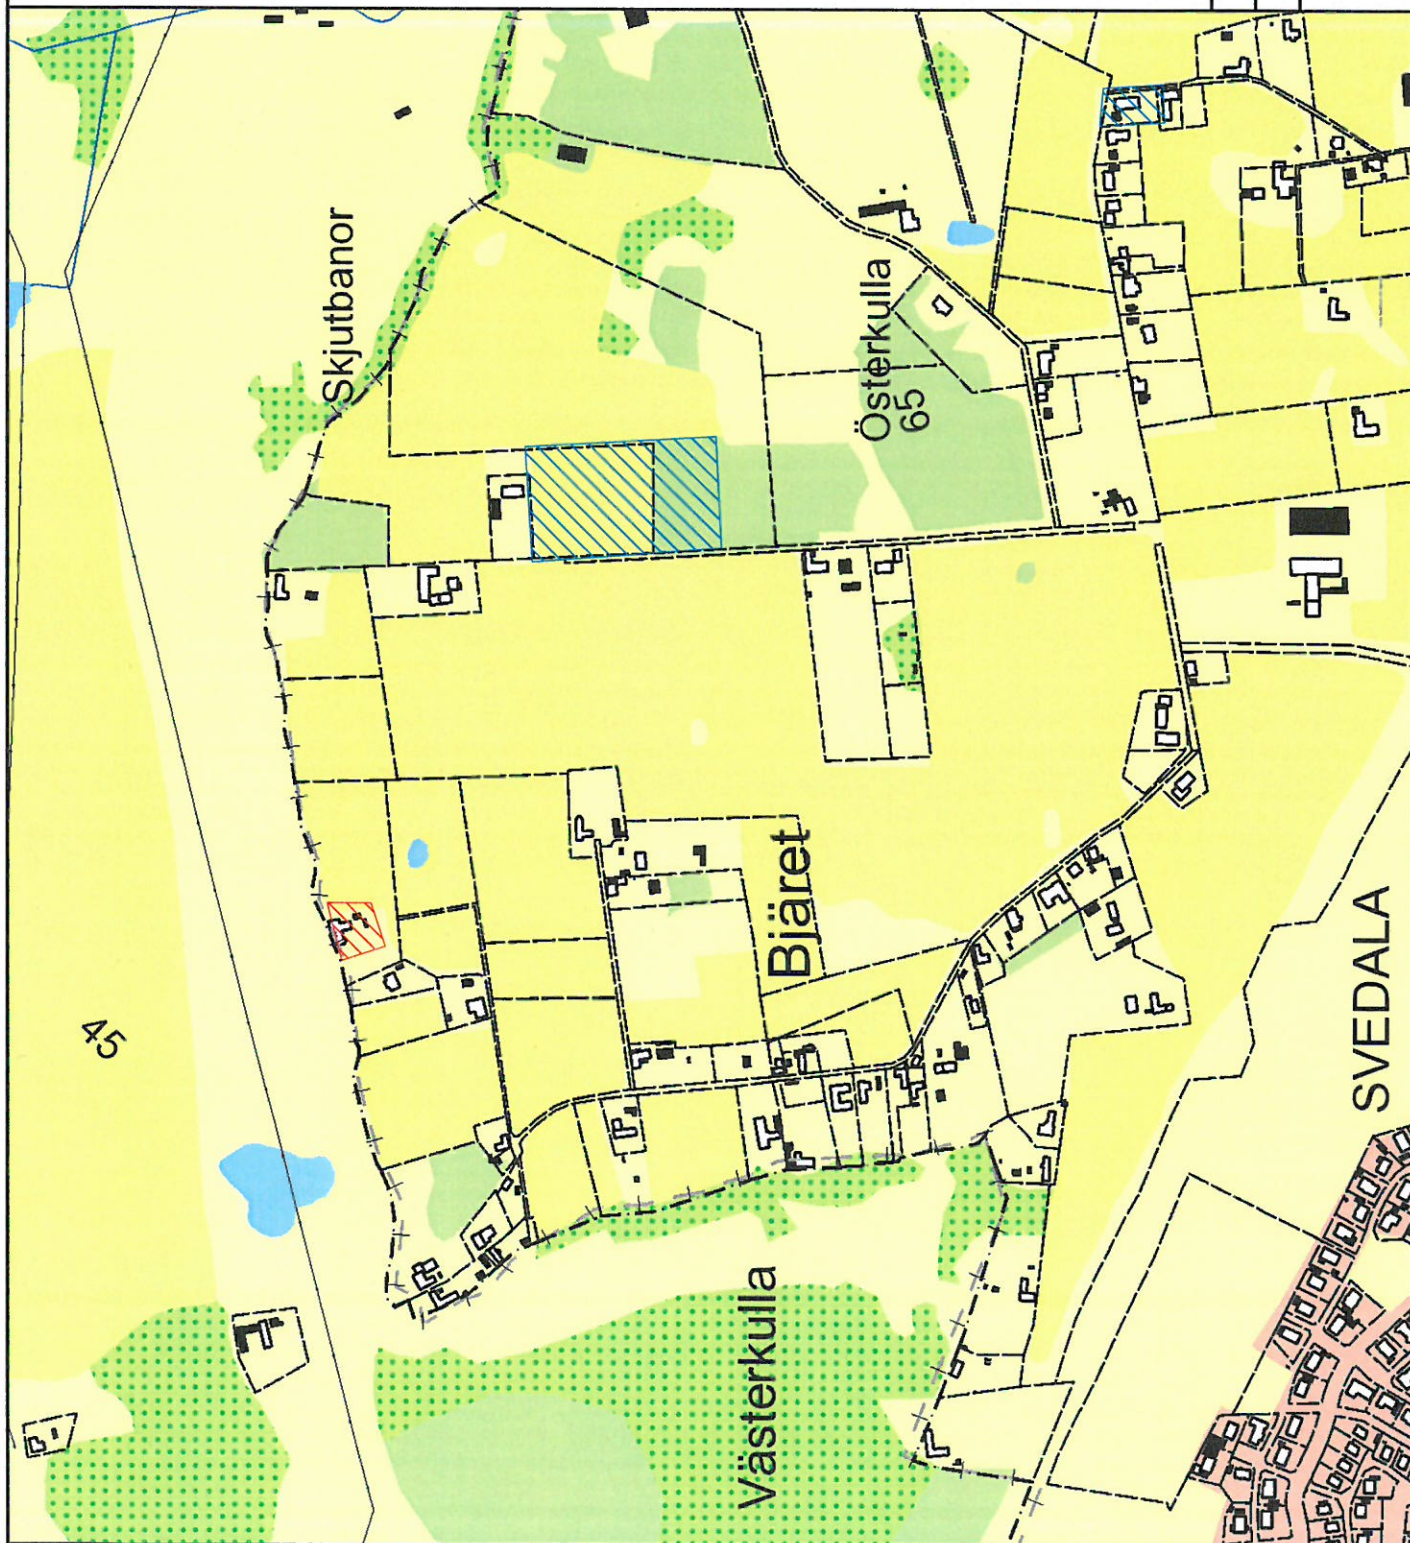

BILAGA 1.2

Anslutning till VSD

TRAKT	BLOCKENHET	OMRNR
SVEDALA	306:280	1
SVEDALA	306:34	16
SVEDALA	306:302	1
SVEDALA	306:304	1
SVEDALA	306:305	1
SVEDALA	306:299	1
SVEDALA	306:306	1
SVEDALA	306:307	1
SVEDALA	306:308	1
SVEDALA	306:309	1
SVEDALA	306:300	1
SVEDALA	306:301	1
SVEDALA	306:303	1
SVEDALA	306:34	21
SVEDALA	306:280	4
SVEDALA	306:279	27
SVEDALA	306:282	1
SVEDALA	306:279	10
SVEDALA	306:279	11
SVEDALA	306:34	19
SVEDALA	306:282	2
SVEDALA	306:284	1
SVEDALA	306:297	1
SVEDALA	306:298	2
SVEDALA	306:297	2
SVEDALA	306:281	1
SVEDALA	306:279	26
SVEDALA	306:298	1
SVEDALA	306:279	14
SVEDALA	306:279	1
SVEDALA	306:279	13
SVEDALA	306:279	16
SVEDALA	306:280	5
SVEDALA	306:34	10
SVEDALA	306:279	3
SVEDALA	306:279	2
SVEDALA	306:285	1
SVEDALA	306:295	1
SVEDALA	306:289	1
SVEDALA	306:291	1
SVEDALA	306:286	1
SVEDALA	306:296	1
SVEDALA	306:287	1
SVEDALA	306:293	1
SVEDALA	306:294	1
SVEDALA	306:292	1

TRAKT	BLOCKENHET	OMRNR
SVEDALA	306:290	1
SVEDALA	306:288	1
SVEDALA	306:279	32
SVEDALA	306:279	31
SVEDALA	306:279	30
SVEDALA	306:34	18
SVEDALA	306:34	2
SVEDALA	306:34	4
SVEDALA	306:52	1

Förslag: Åkerbruket/FSI-området

 Förslag VO Spillvatten

-  Bebyggelse
-  Låg bebyggelse
-  Hög bebyggelse
-  Sluten bebyggelse
-  Industriområde
-  Åker
-  Fastighetsgräns



0 70 140 280 Meter

Datum	Skala	
2016-10-26	A4 1:6 000	
Rit/Konstr	Granskad	Godkänd av
M.A	A-M.P	A-M.P



SVEDALA KOMMUN

KOMMUNHUSET
233 80 Svedala
telefon: 040-626 80 00
e-post: miljoteknik@svedala.se
www.svedala.se

Förslag: Åkerbruket/FSI-området

 Förslag VO Vatten

- Bebyggelse
- Låg bebyggelse
- Hög bebyggelse
- Sluten bebyggelse
- Industriområde
- Åker
- Fastighetsgräns



A horizontal scale bar with markings at 0, 70, 140, and 280 meters. The bar is divided into segments by vertical lines, with the labels 0, 70, 140, and 280 Meter positioned above the corresponding lines.

Datum	Skala	
2016-10-26	A4 1:6 000	
Rit/Konstr	Granskad	Godkänd av
M.A	A-M.P	A-M.P




SVEDALA KOMMUN

KOMMUNHUSET
233 80 Svedala
telefon: 040-626 80 00
e-post: miljoteknik@svedala.se
www.svedala.se

Förslag: Åkerbruket/FSI-området

 Förslag VO Dagvatten

-  Bebyggelse
-  Låg bebyggelse
-  Hög bebyggelse
-  Sluten bebyggelse
-  Industriområde
-  Åker
-  Fastighetsgräns

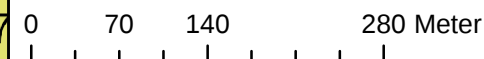

Datum	Skala	
2016-10-26	A4 1:6 000	
Rit/Konstr	Granskad	Godkänd av
M.A	A-M.P	A-M.P



SVEDALA KOMMUN

KOMMUNHUSET
233 80 Svedala
telefon: 040-626 80 00
e-post: miljoteknik@svedala.se
www.svedala.se