


FASAD MOT SÖDER -1:100-

TRAPPOR EJ INRITADE LÖSES SEPARAT UNDER ENTREPRENADEN

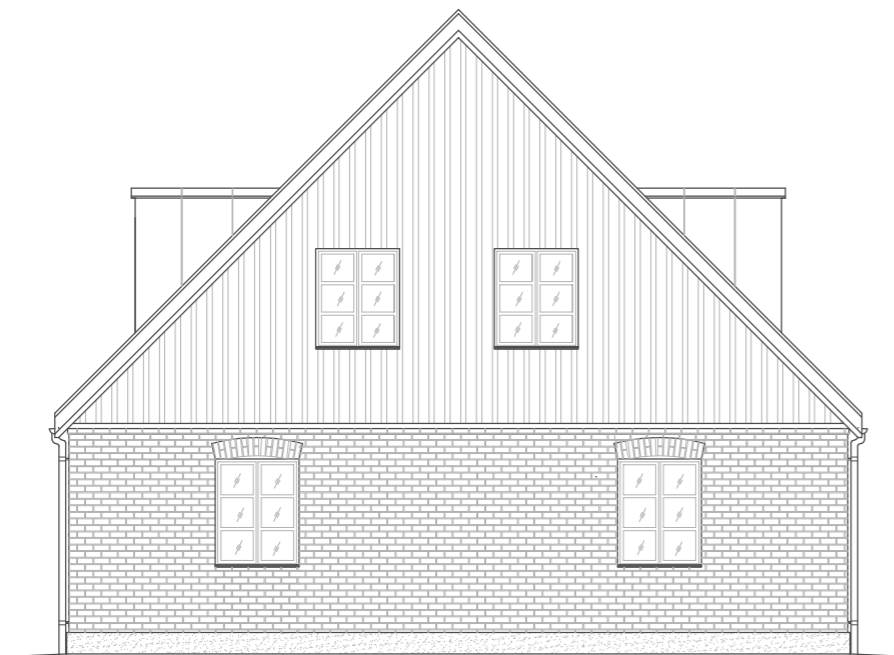

FASAD MOT VÄSTER -1:100-

VAD	FÄRG	NCS / RAL	MATERIAL
GRUND	PUTS - GRÅ NYANS		
FASAD - TEGEL	TEGELRÖD		TEGEL
FASAD - PLÅT	TEGELFÄRGAD	TYP SOM TEGEL	PLÅT
FASAD - TRÄ	FALU RÖD	TYP 5040-Y70R	TRÄ
YTERTAK	TEGELRÖD		TEGEL
FÖNSTER UTVÄNDIGT	GRÖNA	TYP 3407-G80Y	TRÄ
PLÅTNING FÖNSTER	GRÅ	GRÅ PLÅT	PLÅT
YTTERDÖRRAR	GRÖNA - FLUGGER	TYP FL 8030	TRÄ
TAKFOT/FOTPLÅT	TEGELFÄRGAD	TYP SOM TEGEL	PLÅT
TAKFOT/TRÄ	FALU RÖD	TYP 5040-Y70R	TRÄ
VINDSKIVOR/PLÅT	TEGELFÄRGAD	TYP SOM TEGEL	PLÅT
VINDSKIVOR/TRÄ	FALU RÖD	TYP 5040-Y70R	TRÄ
STUPRÖR	TEGELFÄRGAD	TYP SOM TEGEL	PLÅT
HÄNGRÄNNOR	TEGELFÄRGAD	TYP SOM TEGEL	PLÅT

SKALA 1:100



BET	ANT	ÄNDRINGEN AVSER	SIGN	DATUM
FREDRIK HERSLOW				
BYGGLOV				
STATIONSPLAN 1 312 45, VEINGE 0430-704 74				 <b>HÖGBERGS</b> <b>INGENJÖRS-</b> <b>TJÄNST AB</b> <small>HIT@HITHIT.SE</small>
UPPDRAG NR 2703	RITAD AV M.ÖRNAGÅRD	HANDLÄGGARE, M.ÖRNAGÅRD		
DATUM 2026-03-27	ANSVARIG N.HÖGBERG			
SKADENUMMER 50-8186-25 UGGLARPSVÄGEN 311, 313, 315 - SVEDALA LINDHOLMEN 1:28 FASADER 2				
SKALA A3 - 1:100	NUMMER A-40.1-302	BET		