
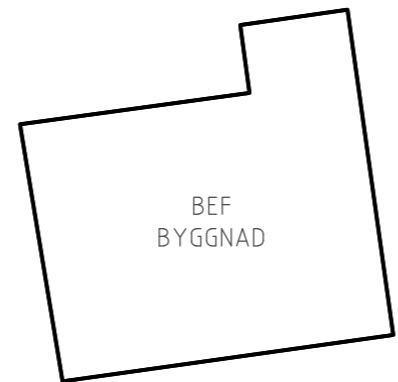


INFART/UTFART

SOPTUNNOR

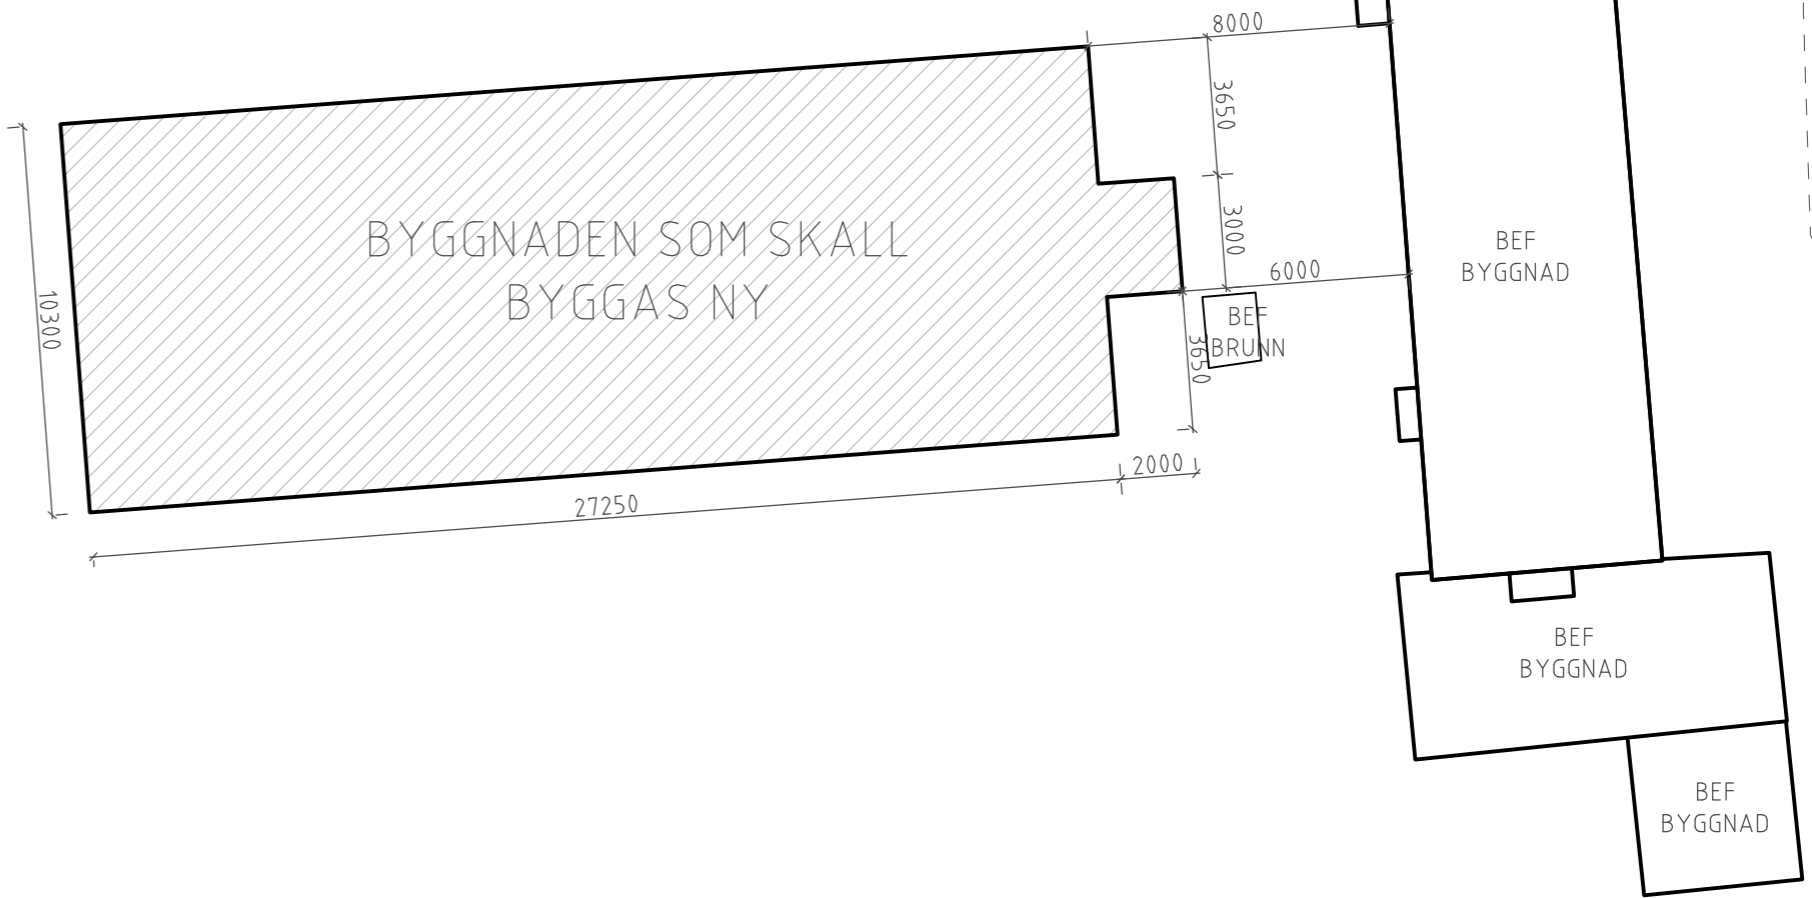

BET	ANT	ÄNDRINGEN AVSER	SIGN	DATUM
FREDRIK HERSLOW				
BYGGLOV				
STATIONSPLAN 1 312 45, VEINGE 0430-704 74				 HÖGBERGS INGENJÖRS- TJÄNST AB <small>HIT@HITHIT.SE</small>
UPPDRAG NR 2703	RITAD AV M.ORNAGÅRD	HANDLÄGGARE M.ORNAGÅRD		
DATUM 2026-03-27	ANSVARIG N.HÖGBERG			
SKADENUMMER 50-8186-25 UGGLARPSVÄGEN 311, 313, 315 - SVEDALA LINDHOLMEN 1:28 MARKPLANERING-SITUATIONSPLAN				
SKALA A3 - 1:200	NUMMER A-40.1-001	BET		