


Teckenförklaring

- Gränspunkt
- + Markhöjd
- Boestad
- Komplementbyggnad
- Byggnadsdel
- Häck
- Övrigt
- Slänt
- Elanslutning
- Övrigt
- Farthinder
- Gång- och cykelbana
- Gångbana
- Körbana
- Aker
- Lövträd
- Ospacificerat
- Gränspunkt
- Fasthetsgräns
- Fasthetsbeteckning
- Användningsgräns
- Egenskapsgräns
- Kryssmark - se detaljplan
- Prickmark - se detaljplan
- Kopplingspunkt spillvatten
- Kopplingspunkt dagvatten
- Kopplingspunkt vatten
- Dagvatten
- Spillvattenservis
- Dagvattenservis
- Vattenservis
- Rättighet

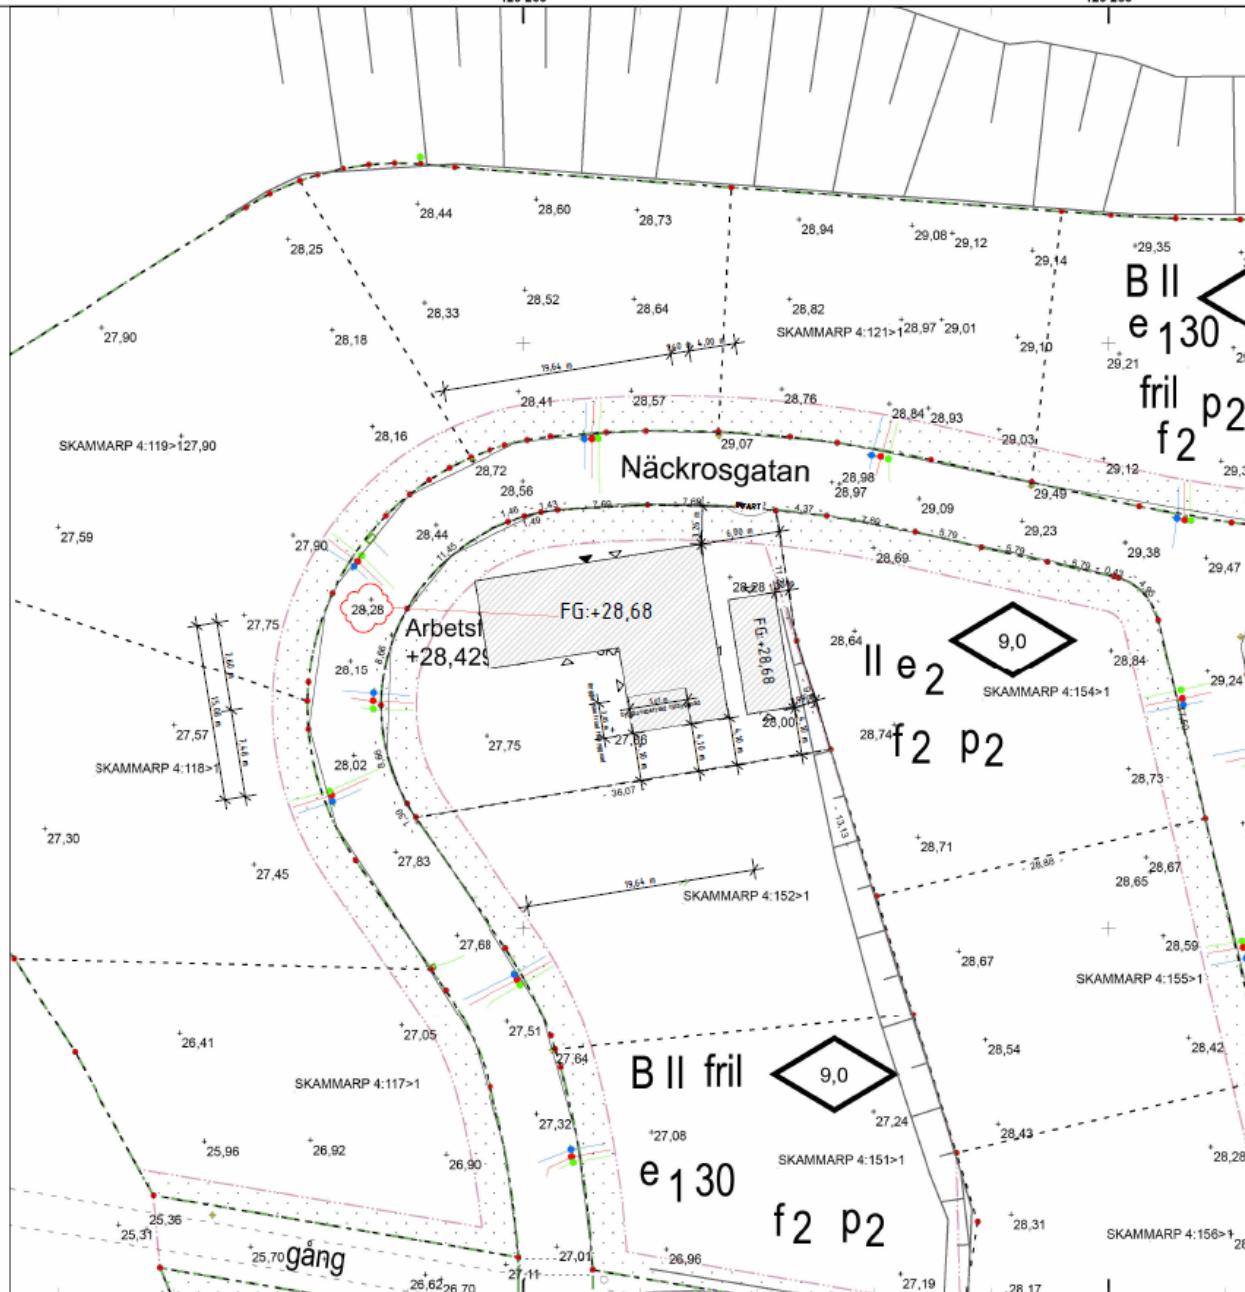

NYBYGGNADSKARTA



SVEDALA KOMMUN

Fastighet:
SKAMMARP 4:153

Area enligt registerkarta:
792 m²

Gatuadress: Näckrosgratan 45

Detaljplan: B26
Laga kraft: 2016-10-07


Arbetsfix: På belysningsstolpens
betongfundament
+28,429 meter

Kontakta kommunens
VA-avdelning för att få
position i plan och höjd på
anslutningspunkter.

Upprättad av Tina Andersson
2025-01-10

Giltig 5 år i den mån markens
topografi och övrigt som kartan
avser att återge förblir oförändrat
i kartan och i verkligheten.

Pappersstorlek: A3
Skala: 1:400

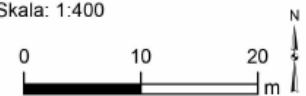

Koordinatsystem i plan: SWEREF 99 13 30
Koordinatsystem i höjd: RH 2000


G:\Delade enheter\ArchiLine\Projekt\Projekt-2025\2026-012-LS-4-7-Anton & Susanna\01 RITNINGAR\02 REVIT\BYGGLÖV -2026-012-LS-47.rvt

FÖRKLARINGAR OCH FÖRESKRIFTER

ALLA MÅTT I MILLIMETER DÅ EJ ANNA

Drn: BM-2026-524

Näckrosgratan

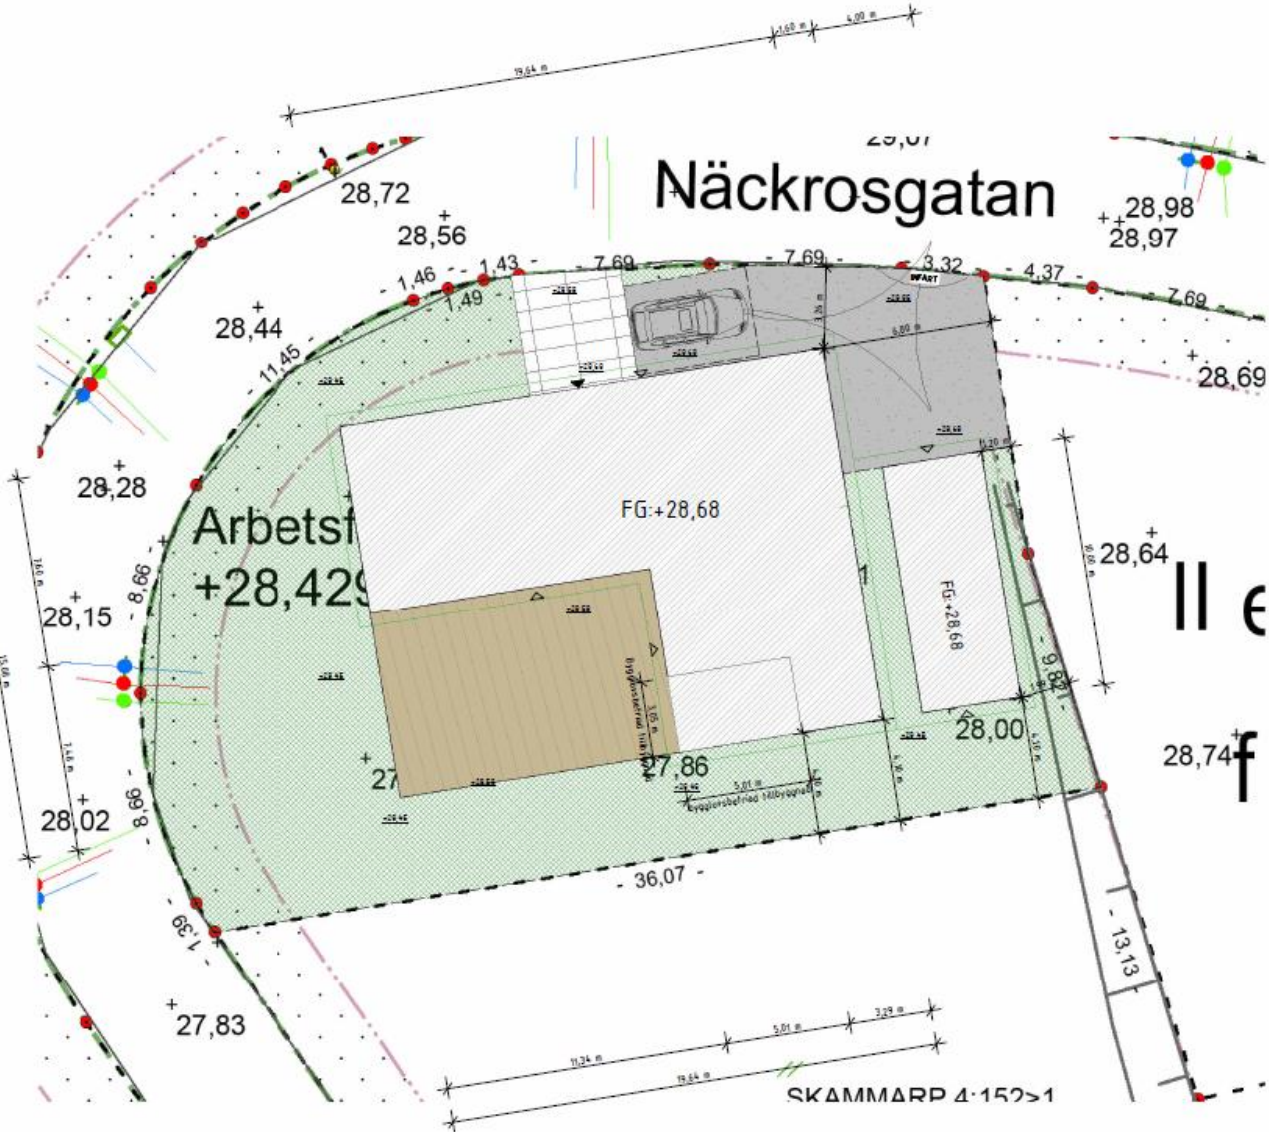

- ASFALT
- BETONGPLATTA
- GRÄS
- TERRASS/TRALL
- DRÄNERINGSRÖR




II €
28,74f

MARKPLANERING

1 : 200

SKALA 1:200

METER

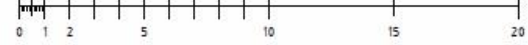

BET	ANT	ÄNDRINGEN AVSER	DATE

BYGGLOVSHANDLING



UPPDRAG NR 2026-012-LS-47	KONSTR. AV AMZ	GRÄNS A
DATE 2026-04-22	HANDLÄGGARE A.MEHDIJADE - ARKITEKT	

SVEDALA KOMMUN
SKAMMARP 4:153

NYBYGGNAD

MARKPLANERING BLIVANDE

SKALA 1 : 200(A3) NUMMER A01.0-2