


FÖRKLARINGAR OCH FÖRESKRIFTER

ALLA MÅTT I MILLIMETER DÅ EJ ANNAT ANGES.

Drn: BM-2026-524

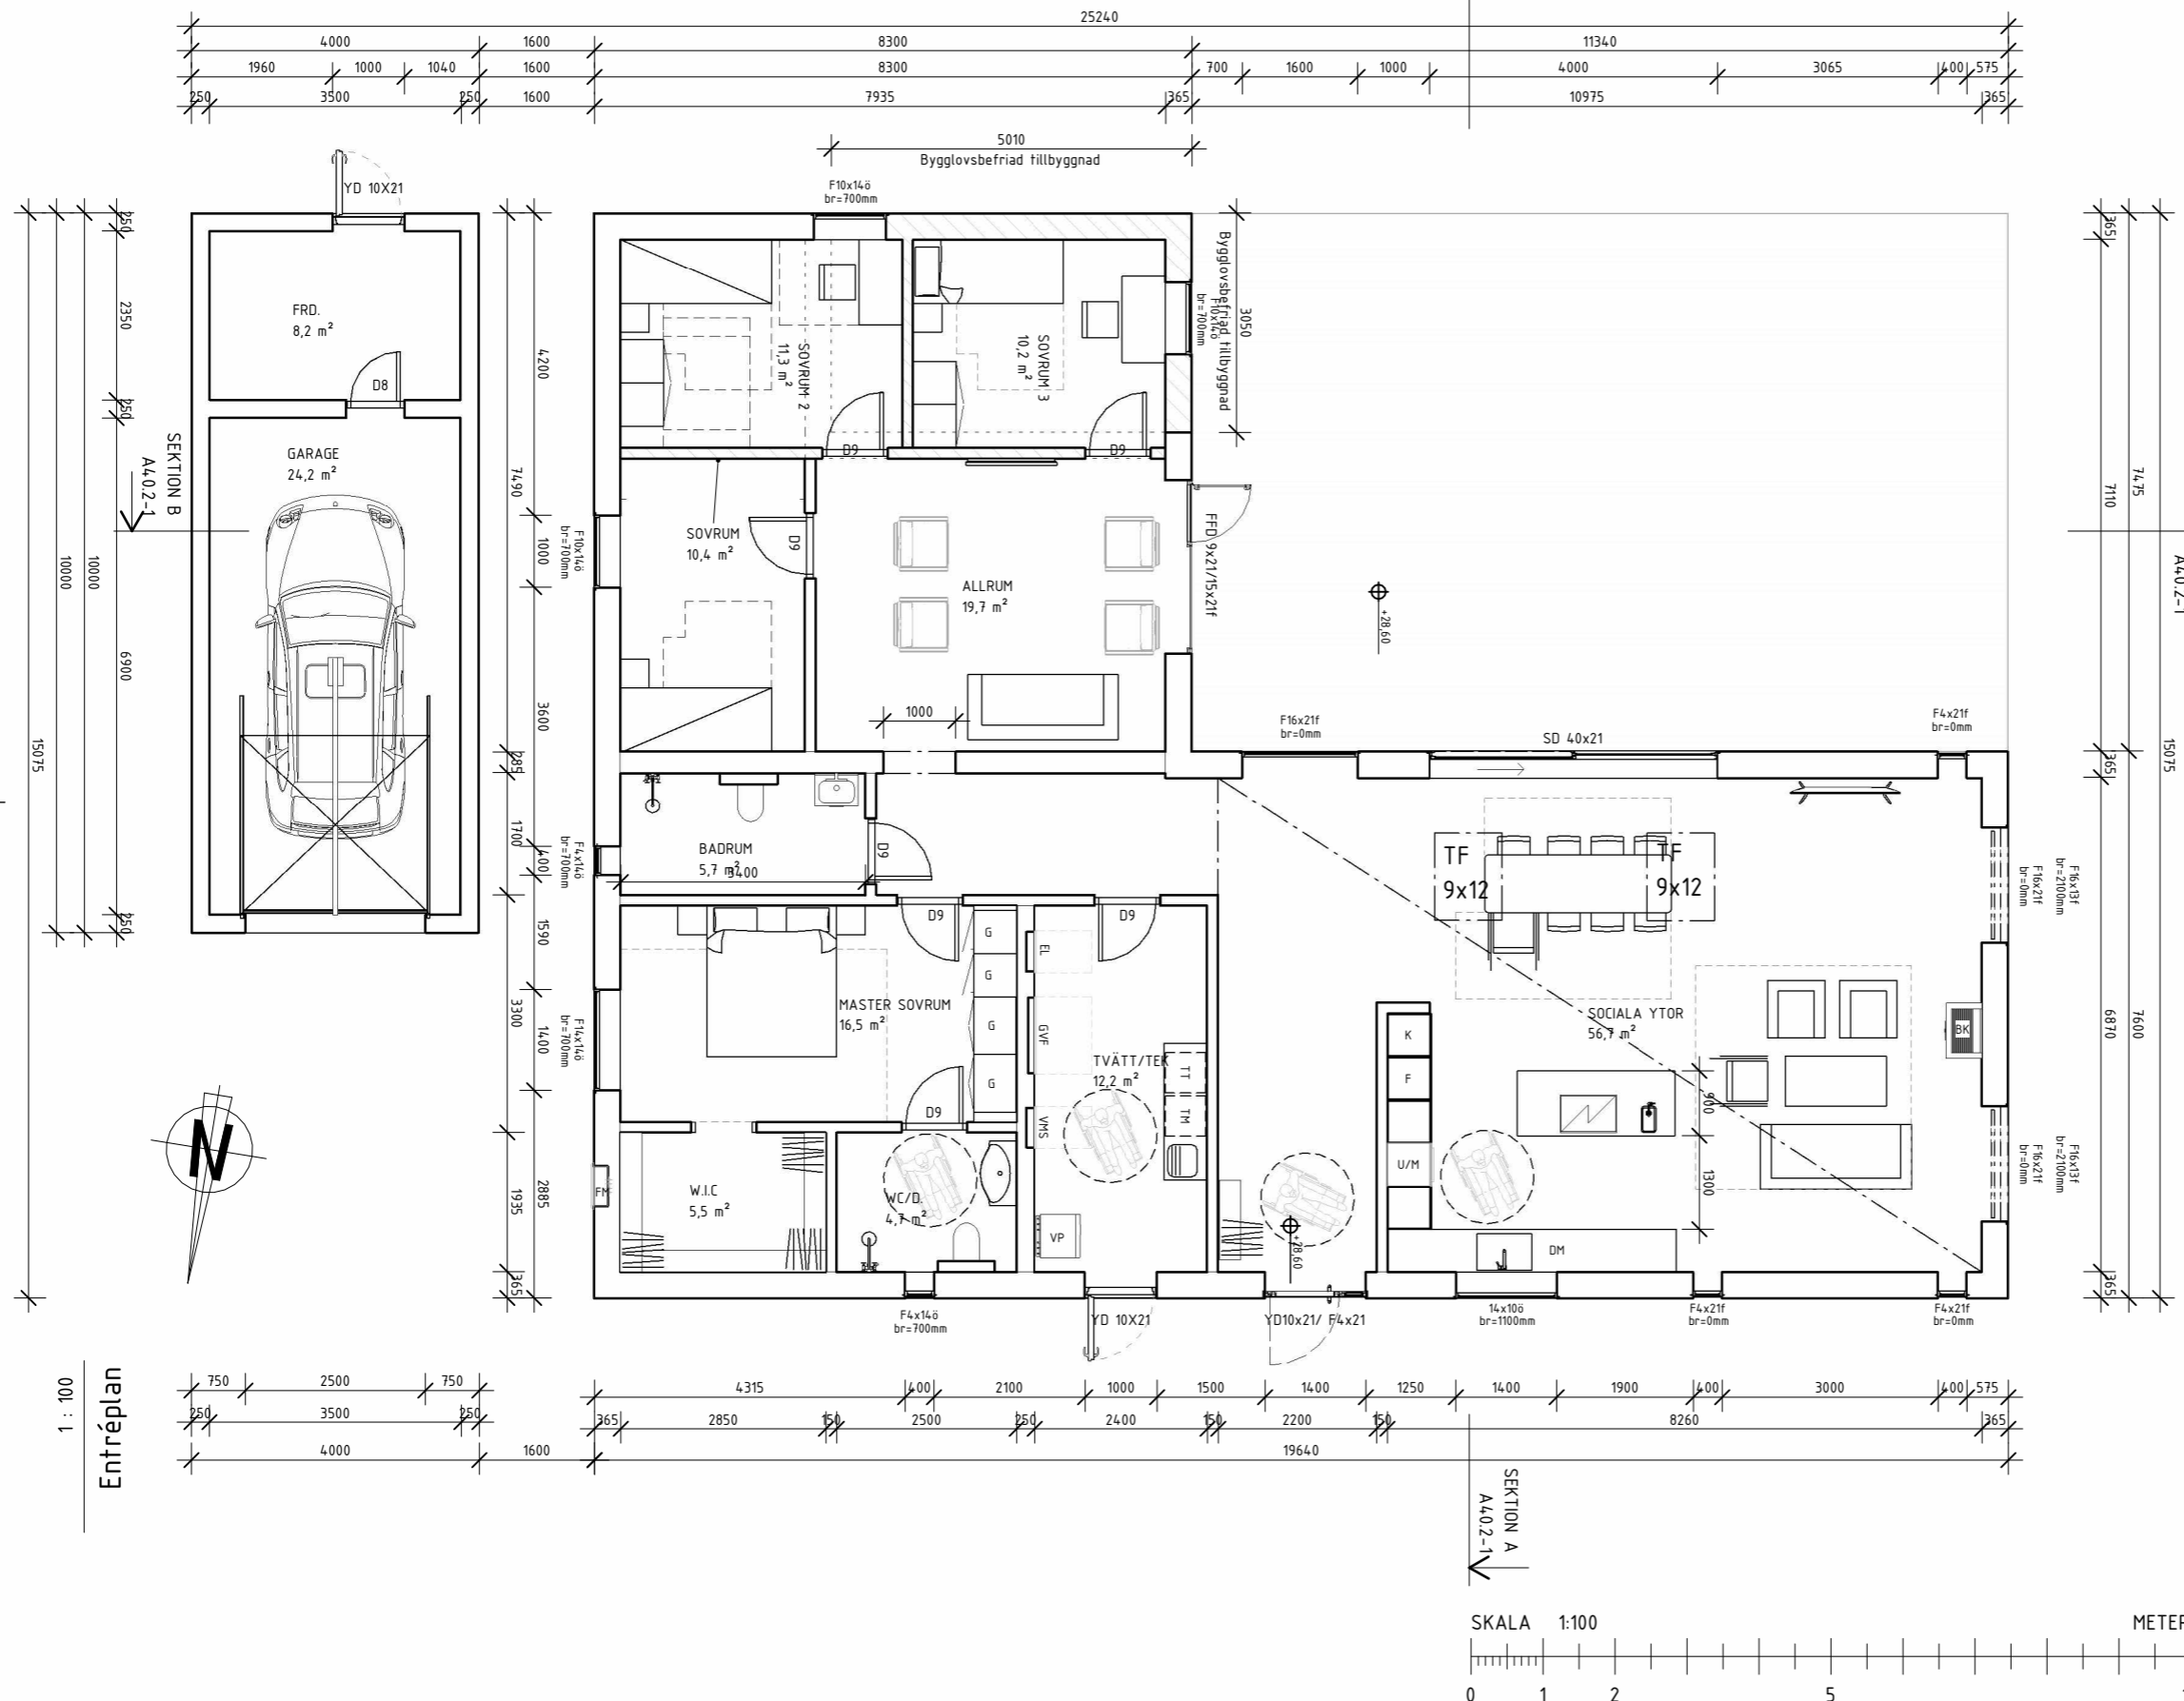

TECKENFÖRKLARINGAR:

- TM: Tvättmaskin
- TT: Torktumlare
- ST: Städsåp
- FM: FASADMÄTARSKÅP
- VMS: VATTENMÄTARSKÅP
- GVF: GOLVVÄRMEFÖRDELARSKÅP
- BK: Braskamin
- VP: Värmepump

Area:

- BYA: 196,02m² + 15,28m²
- BOA : 172,1 m²
- BOA Till byggnad: 15,3 m²
- BOA TOT:187,4 m²
- BYA (Garage): 40m²
- BIA: 33,25 m²

Fönster & dörrar

- YD: Ytterdörr
- FDD: Pardörr
- SD: Sjudörr
- FFD: Fönster/Fönsterdörr
- D: Innerdörr
- TF: Takfönster
- ö: Öppningsbart fönster
- f: Fast fönster

KÖK:

- F: Frys
- K: Kyl
- U/M: Ugn & Mikro
- DM: Diskmaskin
- SK: Skafferiskåp

BET	ANT	ÄNDRINGEN AVSER	DATUM	SIGN

BYGGLOVSHANDLING



Archline.se
Gamla Almedalsvägen 29,
412 63 Göteborg
Telefon: 031-713 77 71
E-post: info@archline.se

UPPDAG.NR 2026-012-LS-47	KONSTR. AV AMZ	GRANSKAD AMZ
DATUM 2026-04-22	HANDLÄGGARE A.MEHDIZADE- ARKITEKT, SAR/MSA	

SVEDALA KOMMUN
SKAMMARP 4:153

NYBYGGNAD
ENTRÉPLAN
BLIVANDE UTSEENDE

SKALA 1 : 100 (A3)	NUMMER A40.1-1	BET
-----------------------	-------------------	-----

1 : 100
Entréplan

