

FÖRESKRIFTER


Ritningsmått i millimeter (mm) där ej annat anges
Alla plushöjder meter (m)

FÖRKLARINGAR


- ① Stockpanel horisontell - svart (NCS S 8500-N)
- ② Papptak - svart
- ③ Plåt - svart (NCS S 8500-N)
- ④ Sibirisk lark
- ⑤ Plata på mark

HÄNVISNINGAR:

A-01.1-001 Situationsplan
A-40.1-101 Planritning
A-40.3-101 Fasadritning
A-41.1-101 Takplan

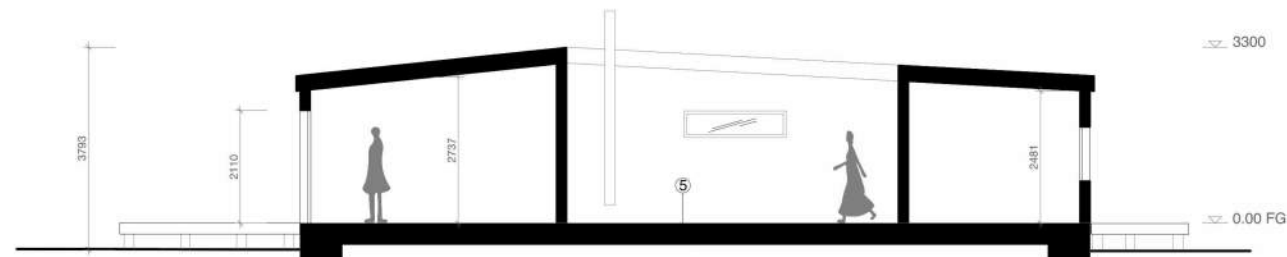

principsektion A-A'

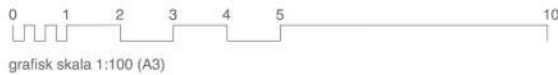

BYGGLOVSHANDLING

Bremadsvägen, svedala kommun

FASTIGHETSBETECKNING

SLÄTTERÖD 6:6

ÅTGÄRD

Nybyggnation av enfamiljshus

RITNINGANSVARIG

Nestor Campos 070 34 36 970
studio@nestorcampos.com

RITNINGSTYP

huvudsektion

SKALA

1:100 (A3)
1:50 (A1)

DATUM

2026-03-16

RITNING NR

A-40.2-101