


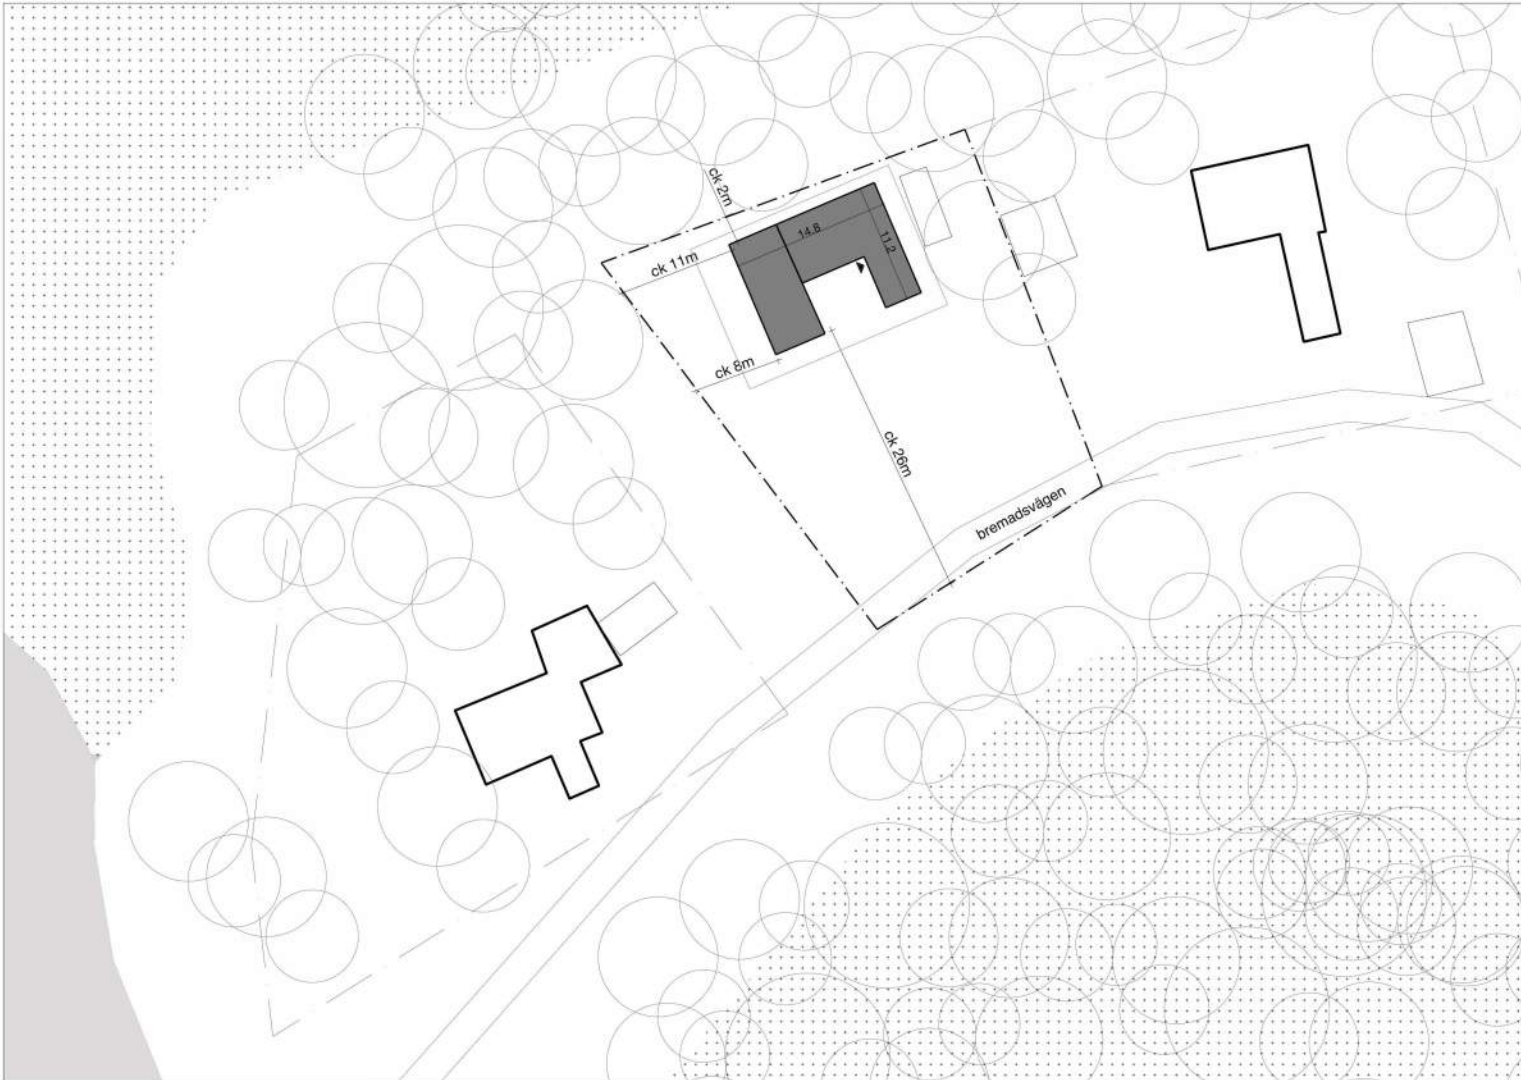

situationplan
skala 1:500



grafisk skala 1:500 (A3)

FÖRESKRIFTER

Ritningsmått i meter (m) där ej annat anges

FÖRKLARINGAR

--- tomgräns

■ ny konstruktion (ca 138 kvm)

HÄNVISNINGAR:

A-40.1-101 Planritning
A-40.2-101 Huvudsektion
A-41.1-101 Takplan
A-40.3-101 Fasadritning

BYGGLOVSHANDLING

Bremadsvägen, svedala kommun

FASTIGHETSBETECKNING

SLÄTTERÖD 6:6

ÅTGÄRD

Nybyggnation av enfamiljshus

RITNINGANSVARIG

Nestor Campos 070 34 36 970
studio@nestorcampos.com

RITNINGSTYP

situationsplan

SKALA

1:500 (A3)
1:250 (A1)

DATUM

2026-03-16

RITNING NR

A-01.1-001