



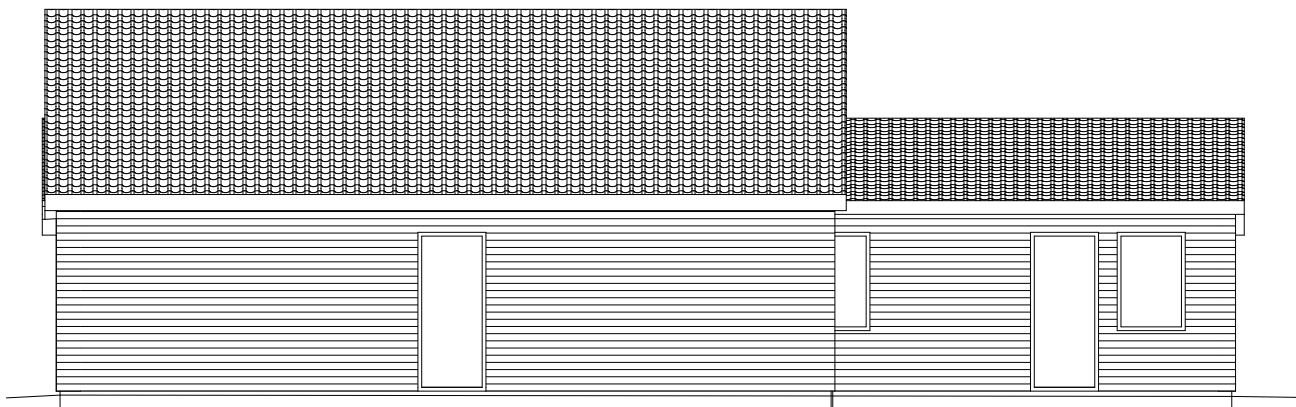

A-40-3-100

Norr


1:100

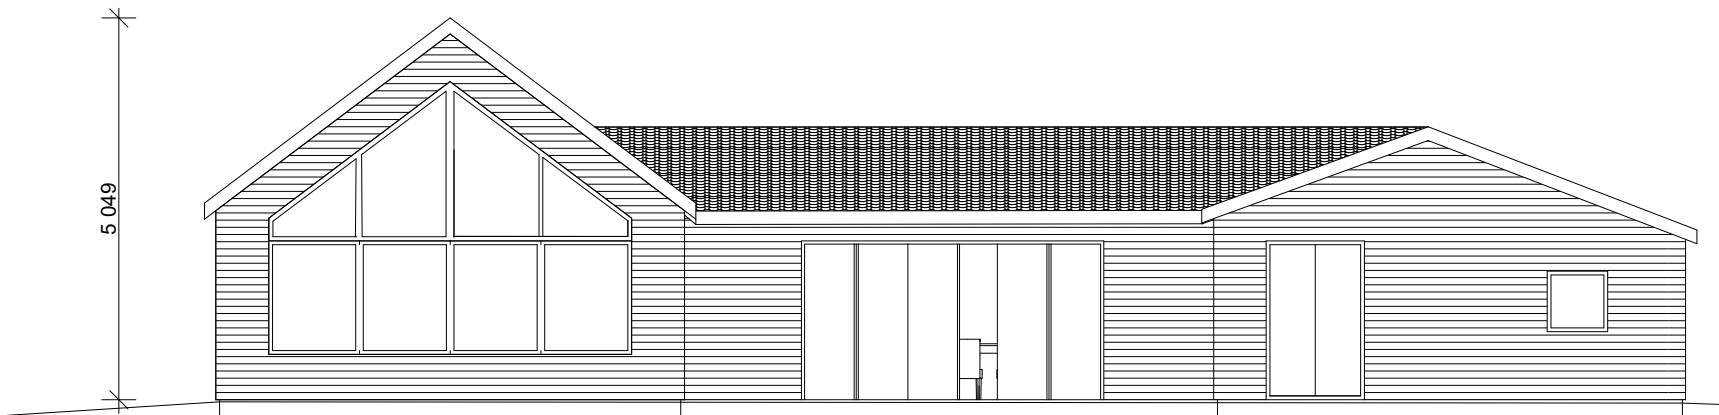

A-40-3-100

Väst


1:100

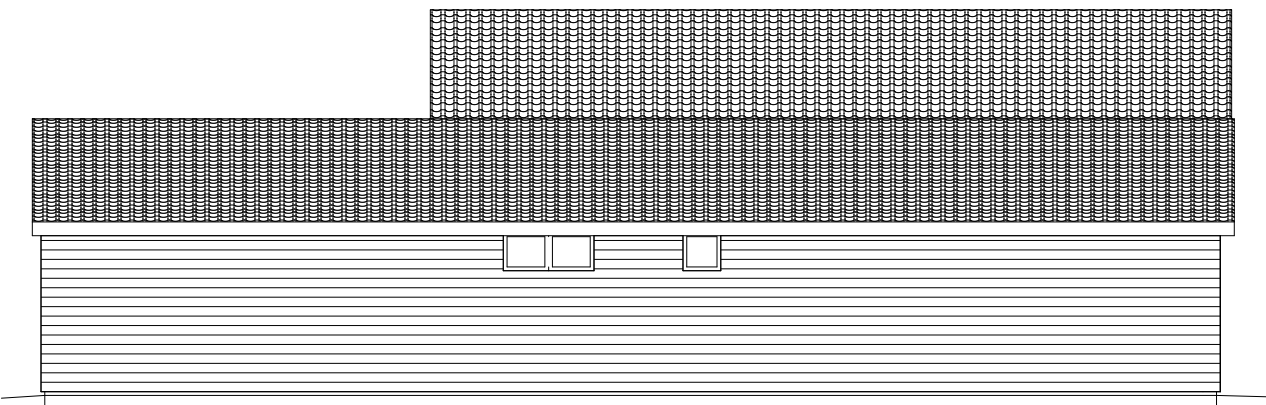

A-40-3-100

Söder

1:100

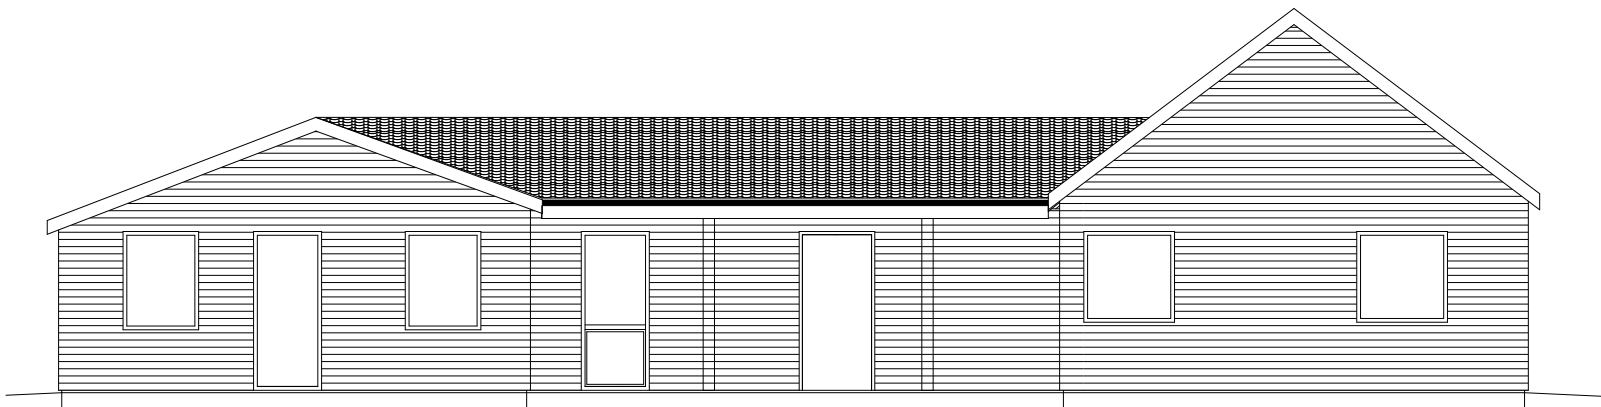

A-40-3-100

öster

1:100

BET	ÄNDRING AVSER		DATUM	Sign.
BYGGLOVSHANDLING				
EKSHOLM 4:4 SVEDALAKOMMUN				
 BYGGCITY AB BYGGCONSULT			Box 188, 231 23 Trelleborg Tel. 0410 - 35 50 10 Email: info@byggcity.net	
A	ByggCity AB			
UPPDRAG NR		RITAD AV	HANDLÄGGARE	
26051336		Lars Bohlin	LB	
DATUM		ANSVARIG		
260611		LB		
Tillbyggnad Enfamiljshus				
Fasader				
SKALA A3		NUMMER		BET
1:100		A-40-3-100		