


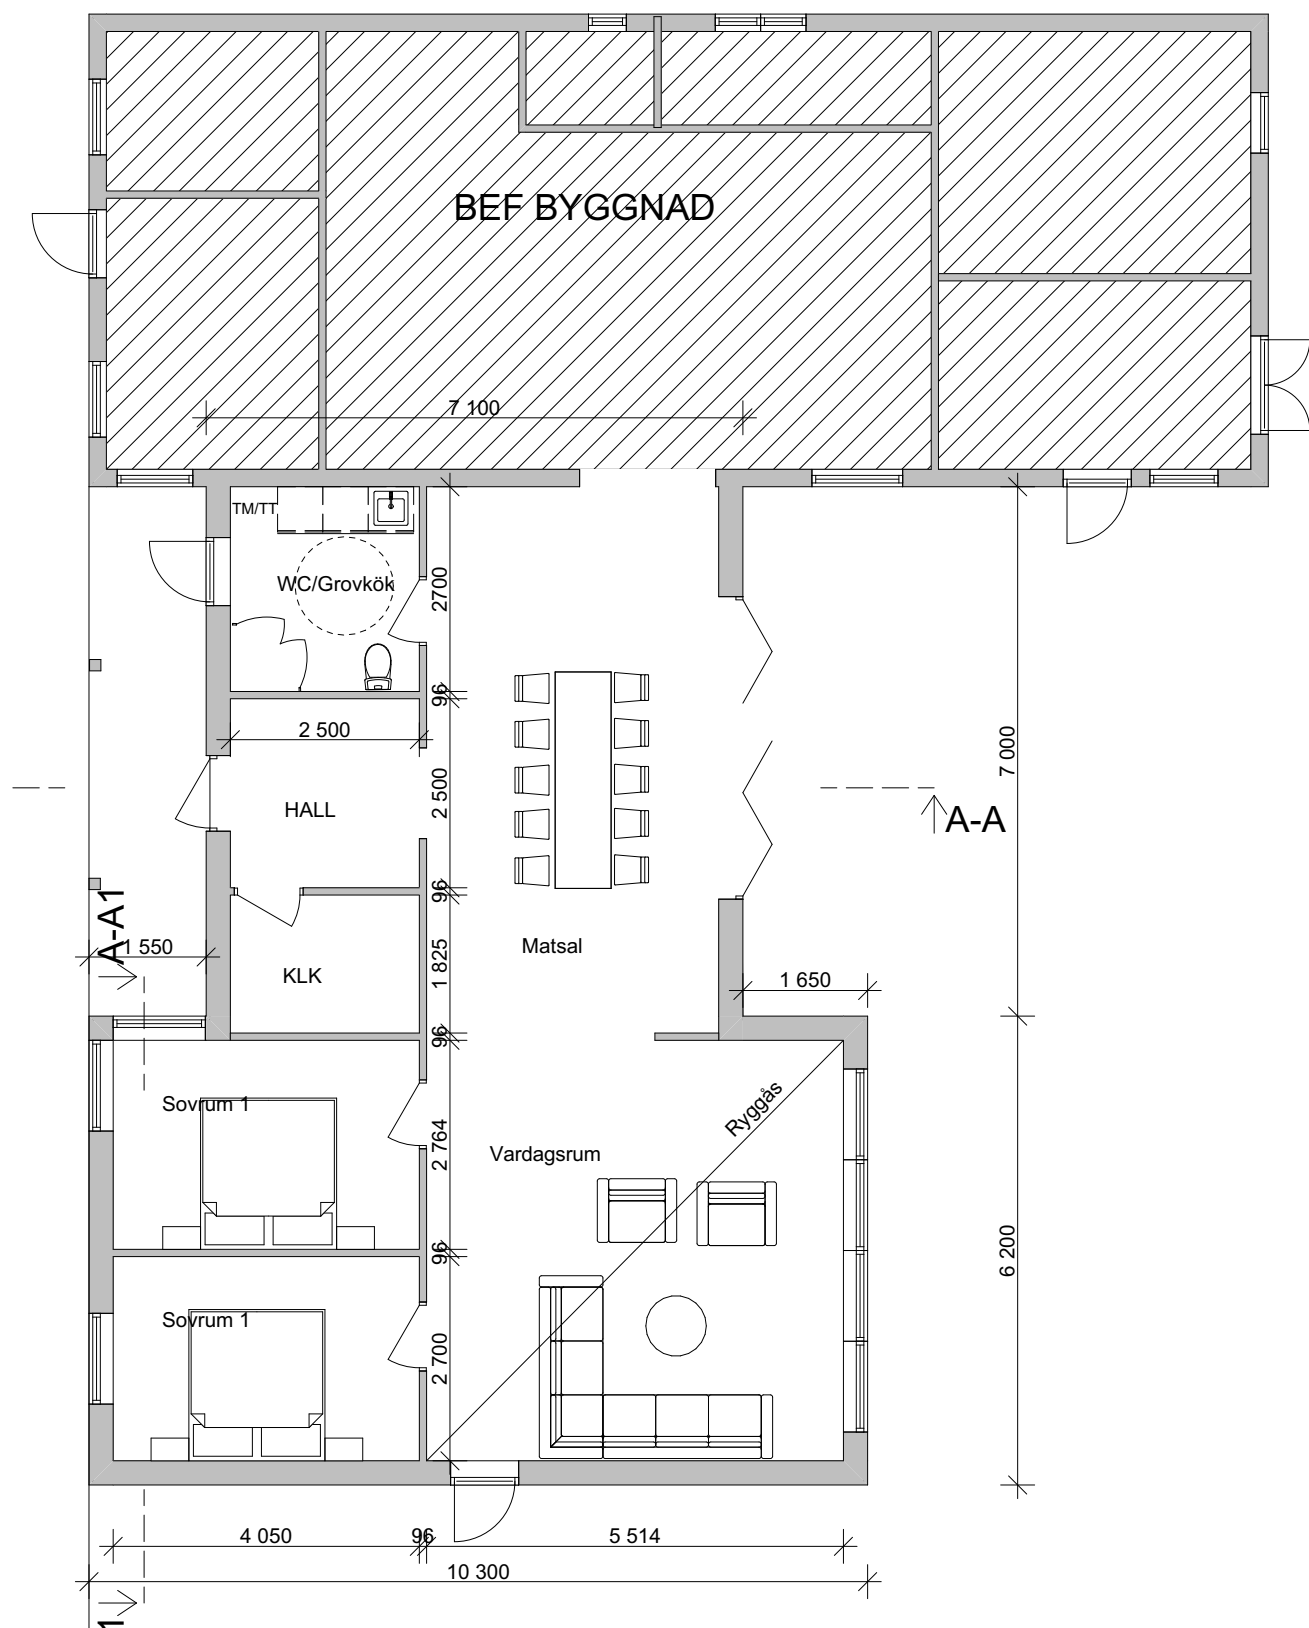

A-40-1-100

Plan 0

1:100

GRUNDLÄGGNING: PLATTAPÅ MARK, SIROC
KANTELEMENT 400, 300 CELLPLAST

VÄGGAR: REGELSTOMME MED ISOLERING,
LIGGANDEPANEL: SVART NCS-S8500-N

TAK: FALSADPLÅT SVART
FÖNSTER: TRÄ/ALU-FÖNSTER, 3-GLAS ENERGIGLAS,
KULÖR: Vit NCS-0502

YTTERDÖRRAR KULÖR: Vit NCS-0502

UPPVÄRMNING/VENTILATION:
VÄRMEPUMP , MEKANISK FRÅNLUFT, VATTENBUREN

BET	ÄNDRING AVSER	DATUM	Sign.
BYGGLOVSHANDLING			
EKSHOLM 4:4 SVEDALAKOMMUN			
 BYGGCITY AB BYGGCONSULT		Box 188, 231 23 Trelleborg Tel. 0410 - 35 50 10 Email: info@byggcity.net	
A	ByggCity AB		
UPPDRAK NR	RITAD AV	HANDLÄGGARE	
26051336	Lars Bohlin	LB	
DATUM	ANSVARIG		
260611	LB		
Enfamiljshus			
Plan 0			
SKALA A3 1:100	NUMMER A-40-1-100		BET