


FÖRKLARINGAR

UNDERLAG BASERAS PÅ GAMLA
ARKIVHANDLINGAR. AVVIKELSER
KAN FÖREKOMMA. ALLA MÅTT
MÅSTE KONTROLLERAS PÅ PLATS FÖRE BESTÄLLNING
AV DÖRRAR.

FÖRESKRIFTER

TYP 1
NYA LOFTGÅNGSSDÖRRAR I TRÄ - TYP 'AFRODITE GLAS'
FRÅN DIPLOMAT, ELLER LIKVÄRDIGT. KULÖR UTVÄNDIGT - NCS
S 7010-G50Y (MÖRKGRÖN) LIKA BEFINTLIGA TRAPPHUSPORTAR,
INVÄNDIGT - NCS S 0502-Y (VIT).
HÖGER/VÄNSTERHÄNGNING LIKA BEF. ENTRÉDÖRRAR.
DÖRRAR FÖRSES MED BRYTSKYDD.
TÄCKLISTER/SMYGINKLÄDNAD UTFÖRS I PLÅT SOM MÅLAS I
KULÖR LIKA DÖRR.
PLÅT RUNT TAKKUPA OCH DÖRR MÅLAS I RÖD KULÖR LIKA
BEFINTLIG PLÅT.
FRITT ÖPPNINGSMÅTT BREDD (90 GR) > 800MM
FRITT ÖPPNINGSMÅTT HÖJD > 2000MM.
TRÖSKEL I ROSTFRITT STÅL, SKA VARA HANDIKAPPANPASSAD
(MAX 25MM).
HANDTAG ENL. TILLVERKARENS STANDARD.

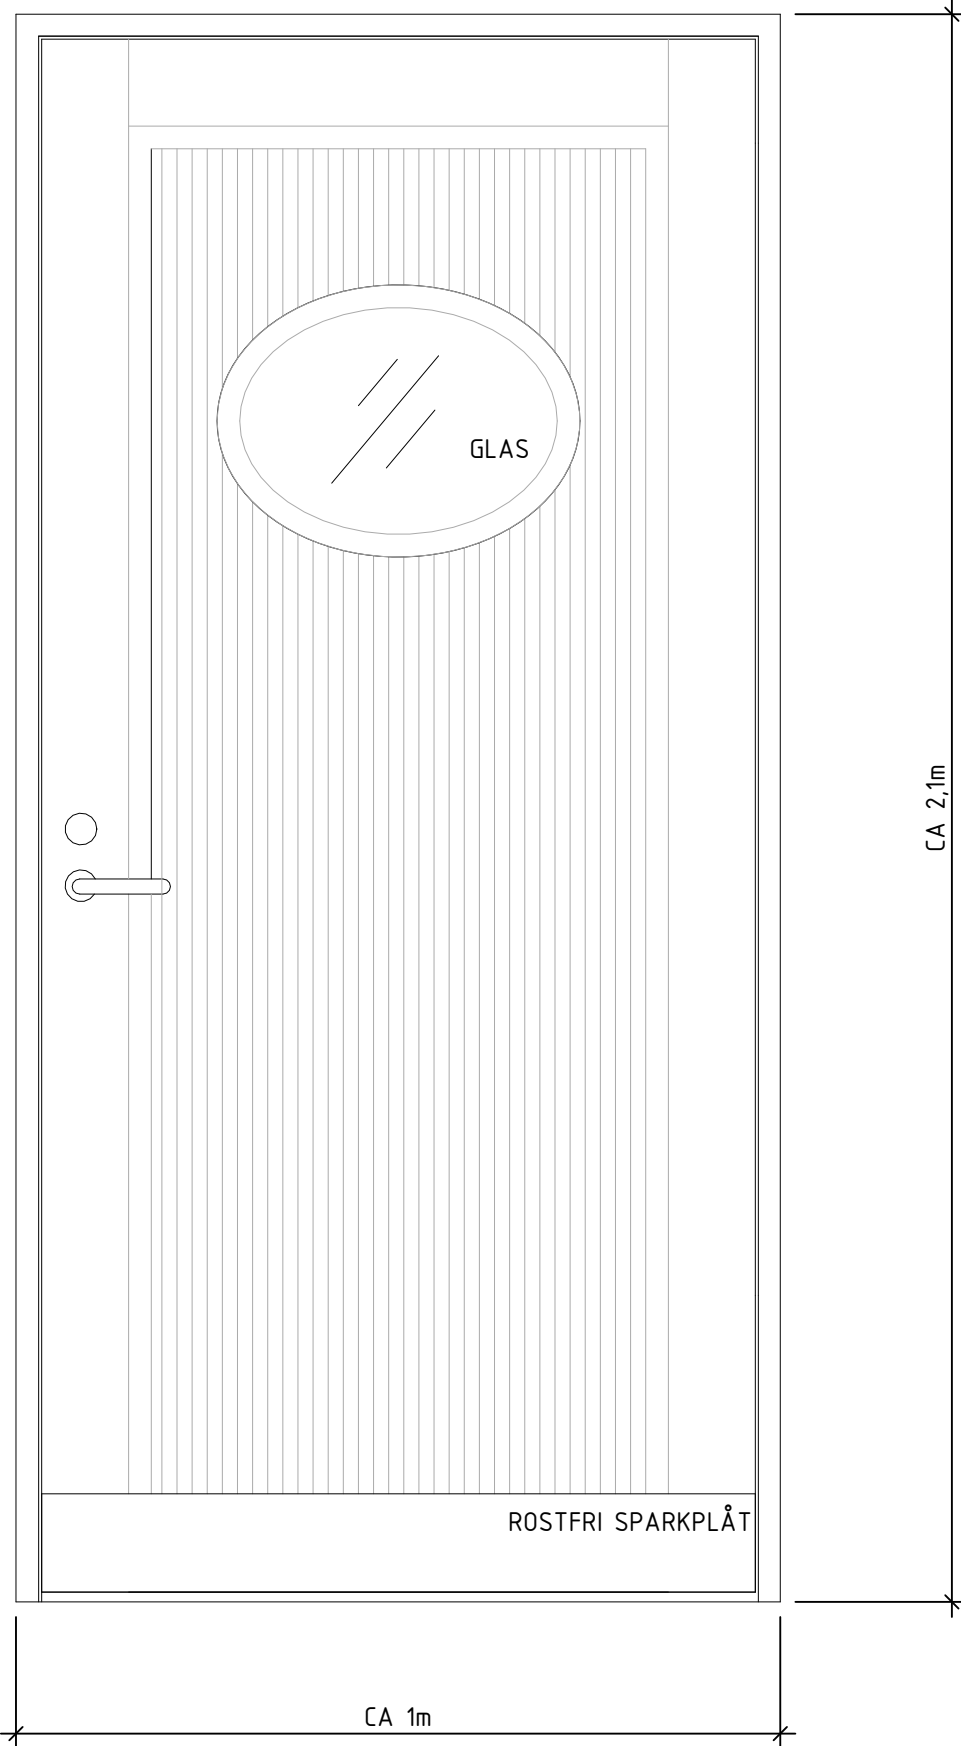

TYP 1



BET	ANDRINGEN AVSER	DATUM	SIGN
BYGGLOVSHANDLING			
SVEDALA 8:3 SVEDALA KOMMUN			
HSB - BRF RENEN			
		 BAS STUDIO ERIK DAHLBERGSG. 13 211 48 MALMÖ INFO@BAS.STUDIO 0703 362 890 WWW.BASSTUDIO.SE	
UPPDRAGS-NR 24.10	RITAD/KONSTR. AV BA	HANDLÄGGARE	
DATUM 2026-07-07	ANSVARIG BEKIM ALIJI		
ALMGATAN 3, 233 31 SVEDALA CYKELFÖRRÅD, ENTRÉDÖRRAR OCH RÄCKEN UPPSTÄLLNING DÖRRAR			
SKALA A1 1:10 A3 1:20	NUMMER A-42-4-101	BET	