

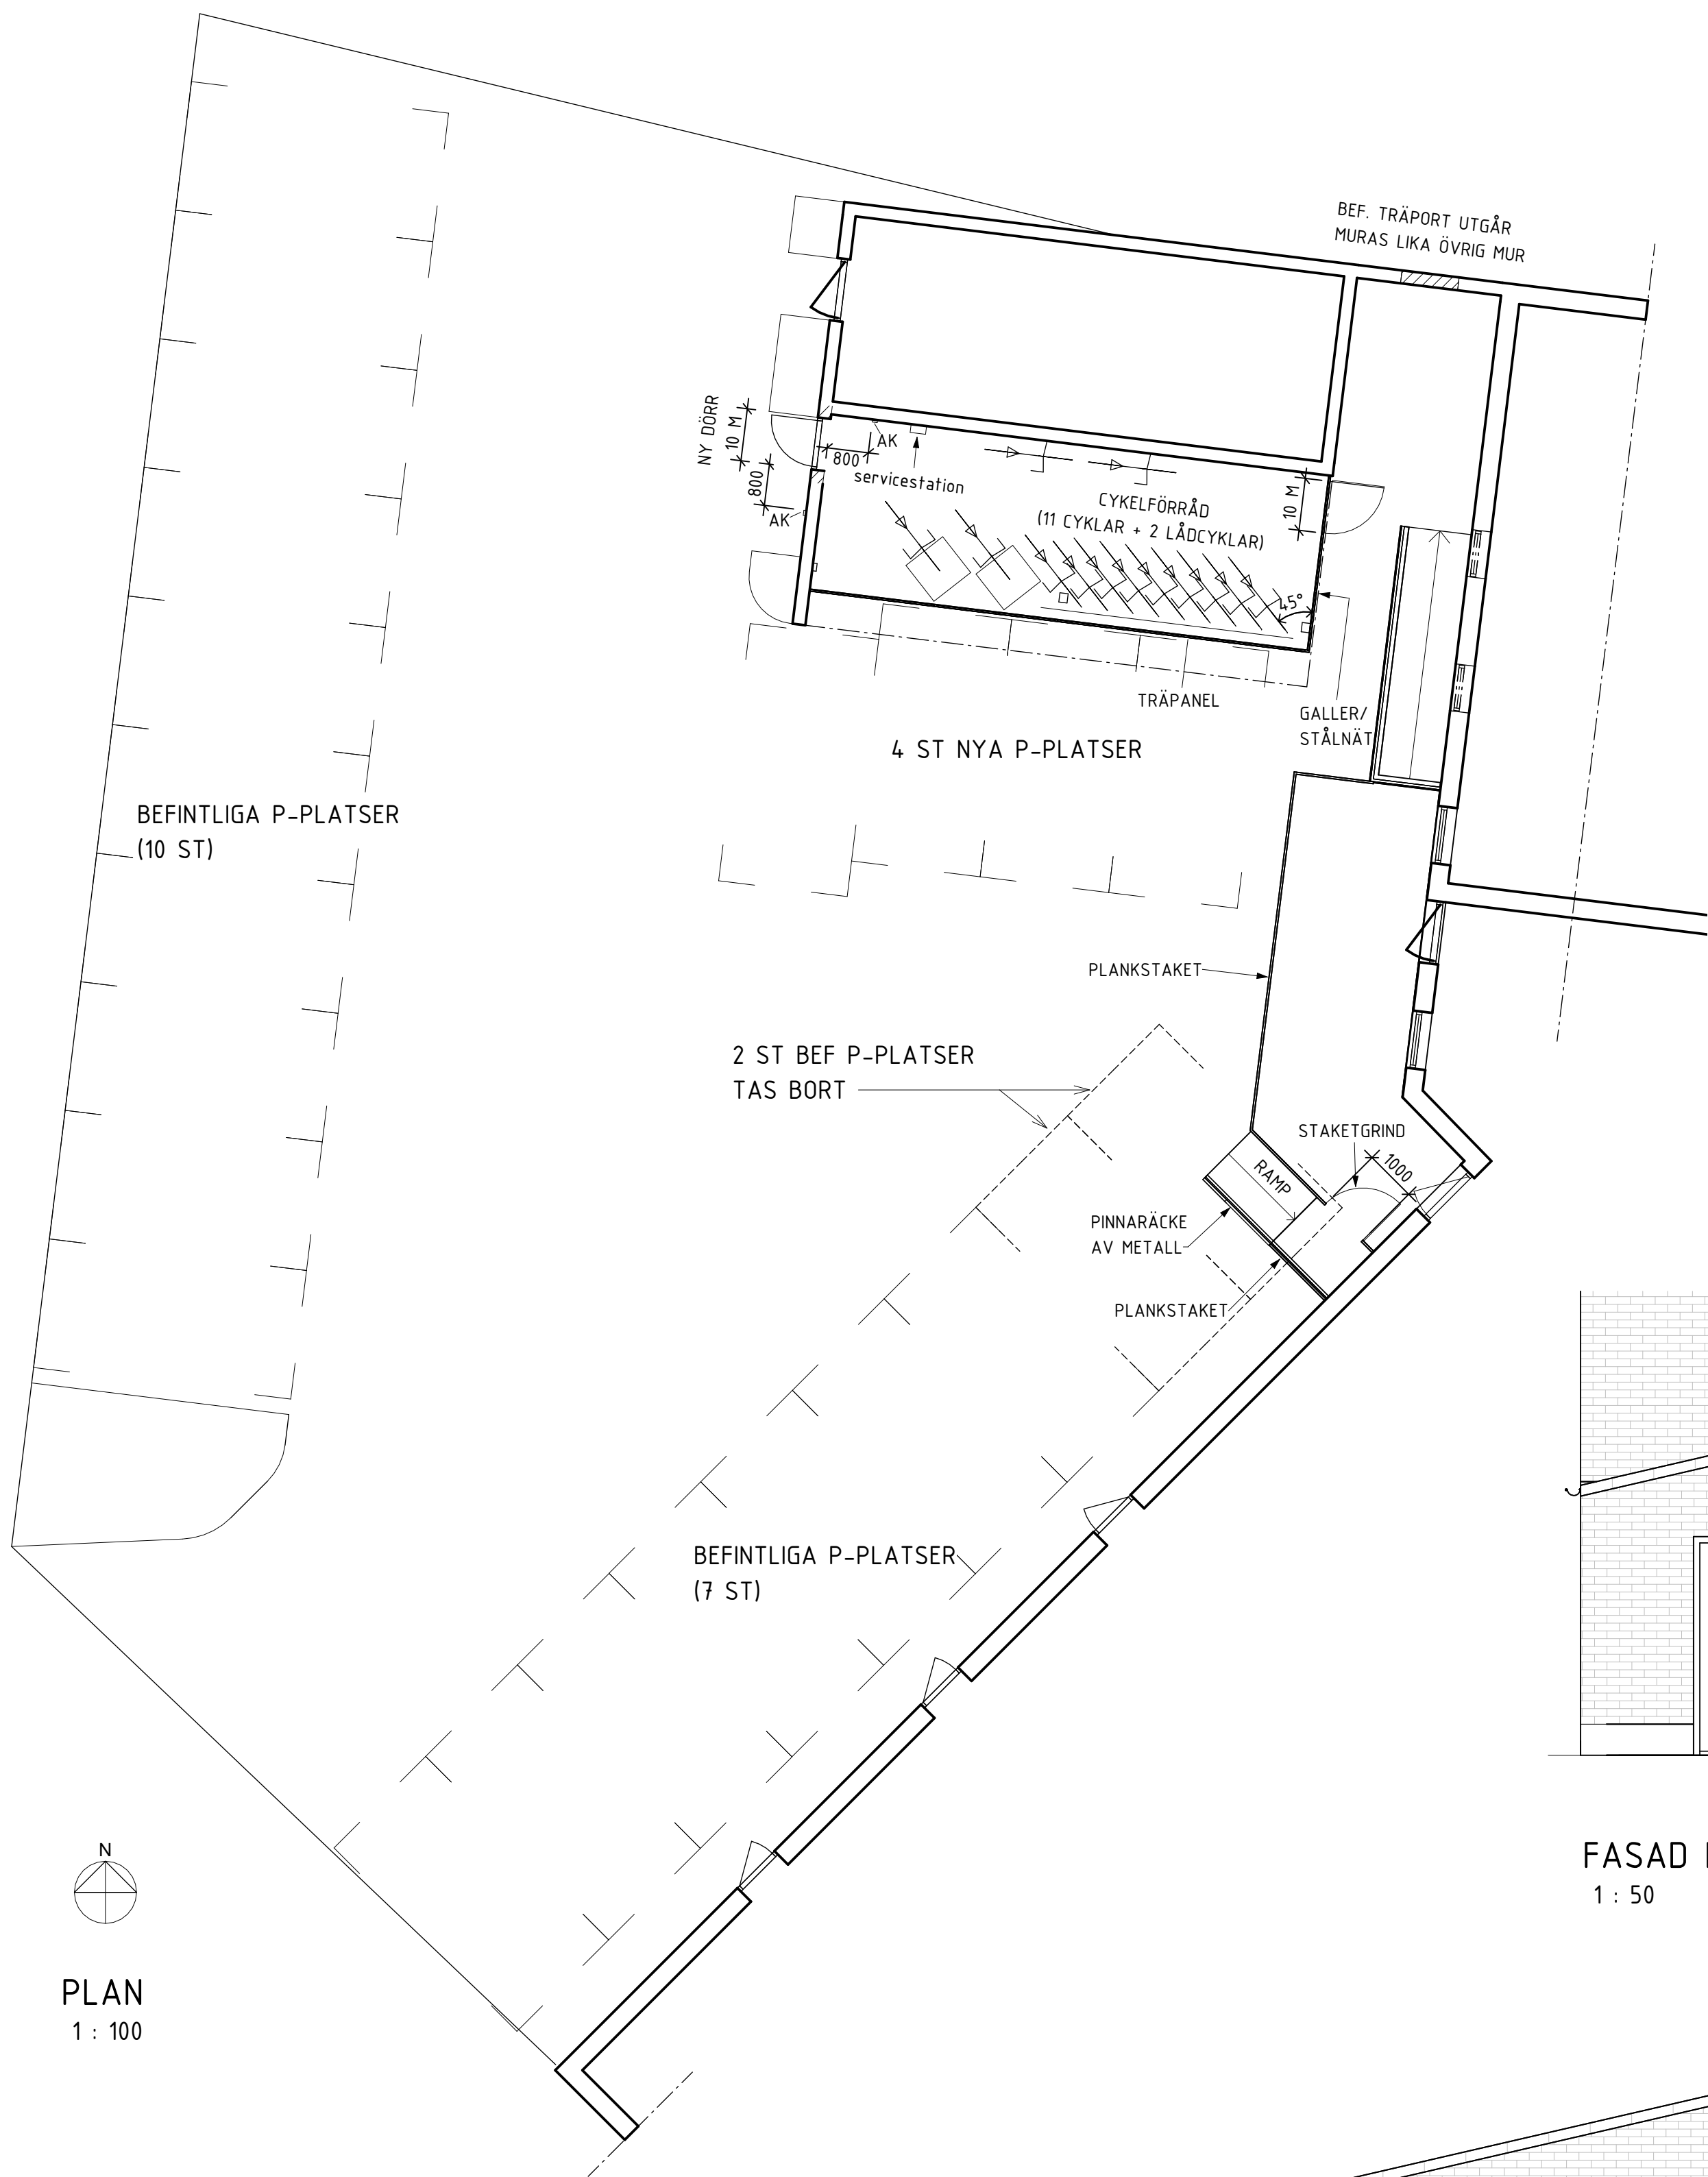



PLAN
1 : 100

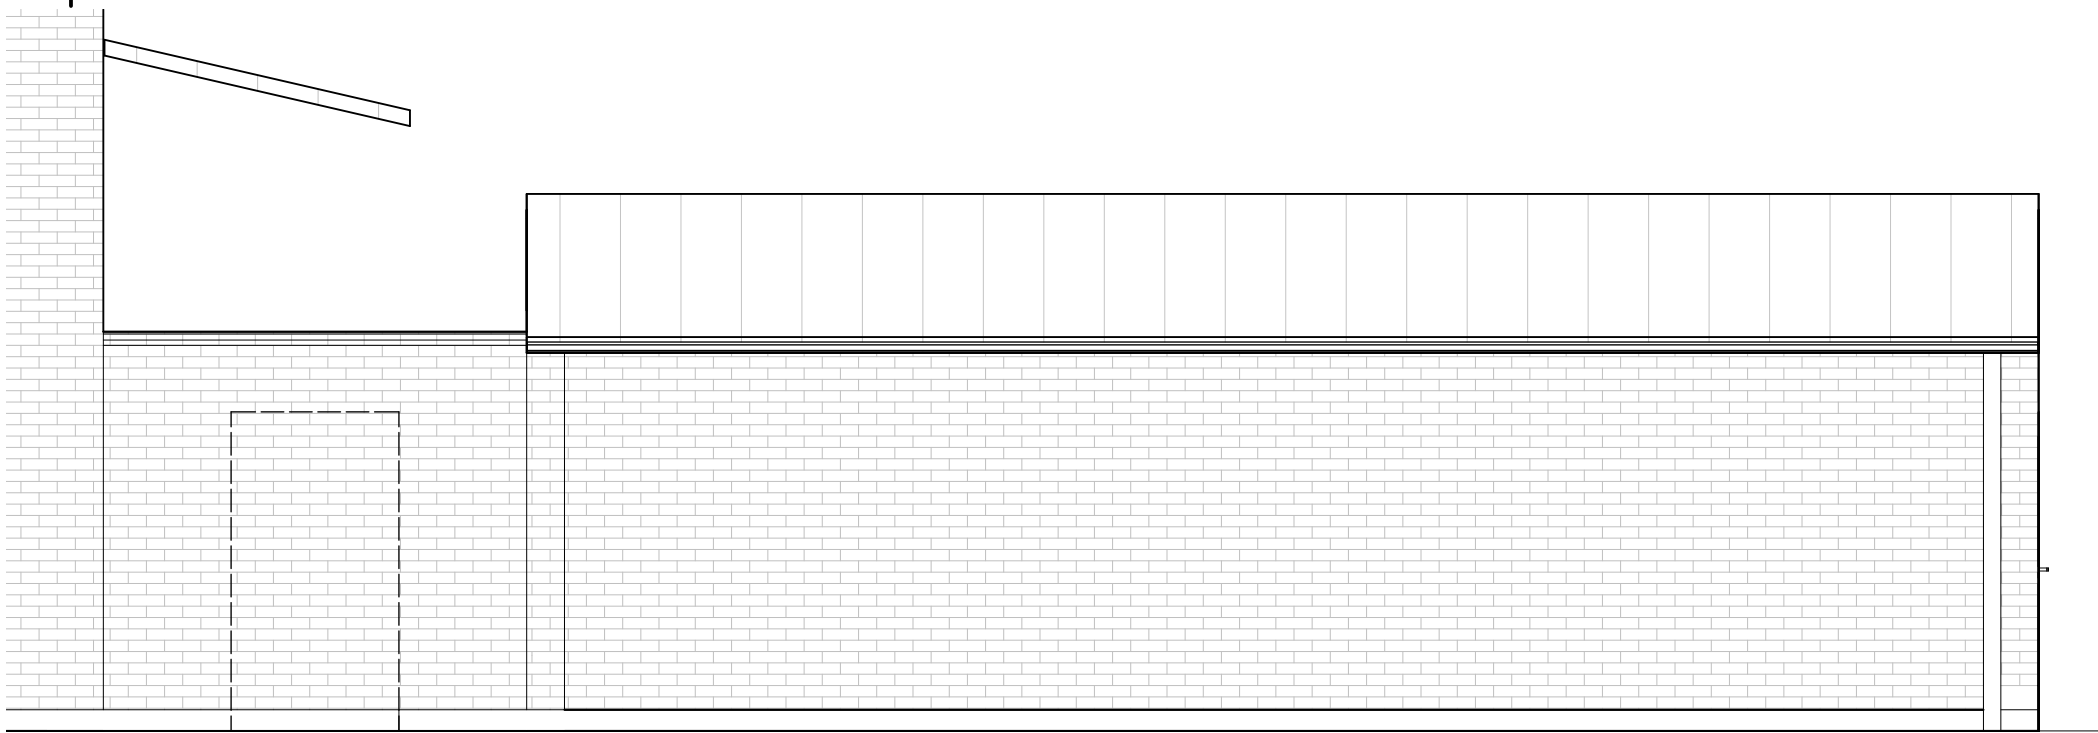

FASAD MOT NORR
1 : 50

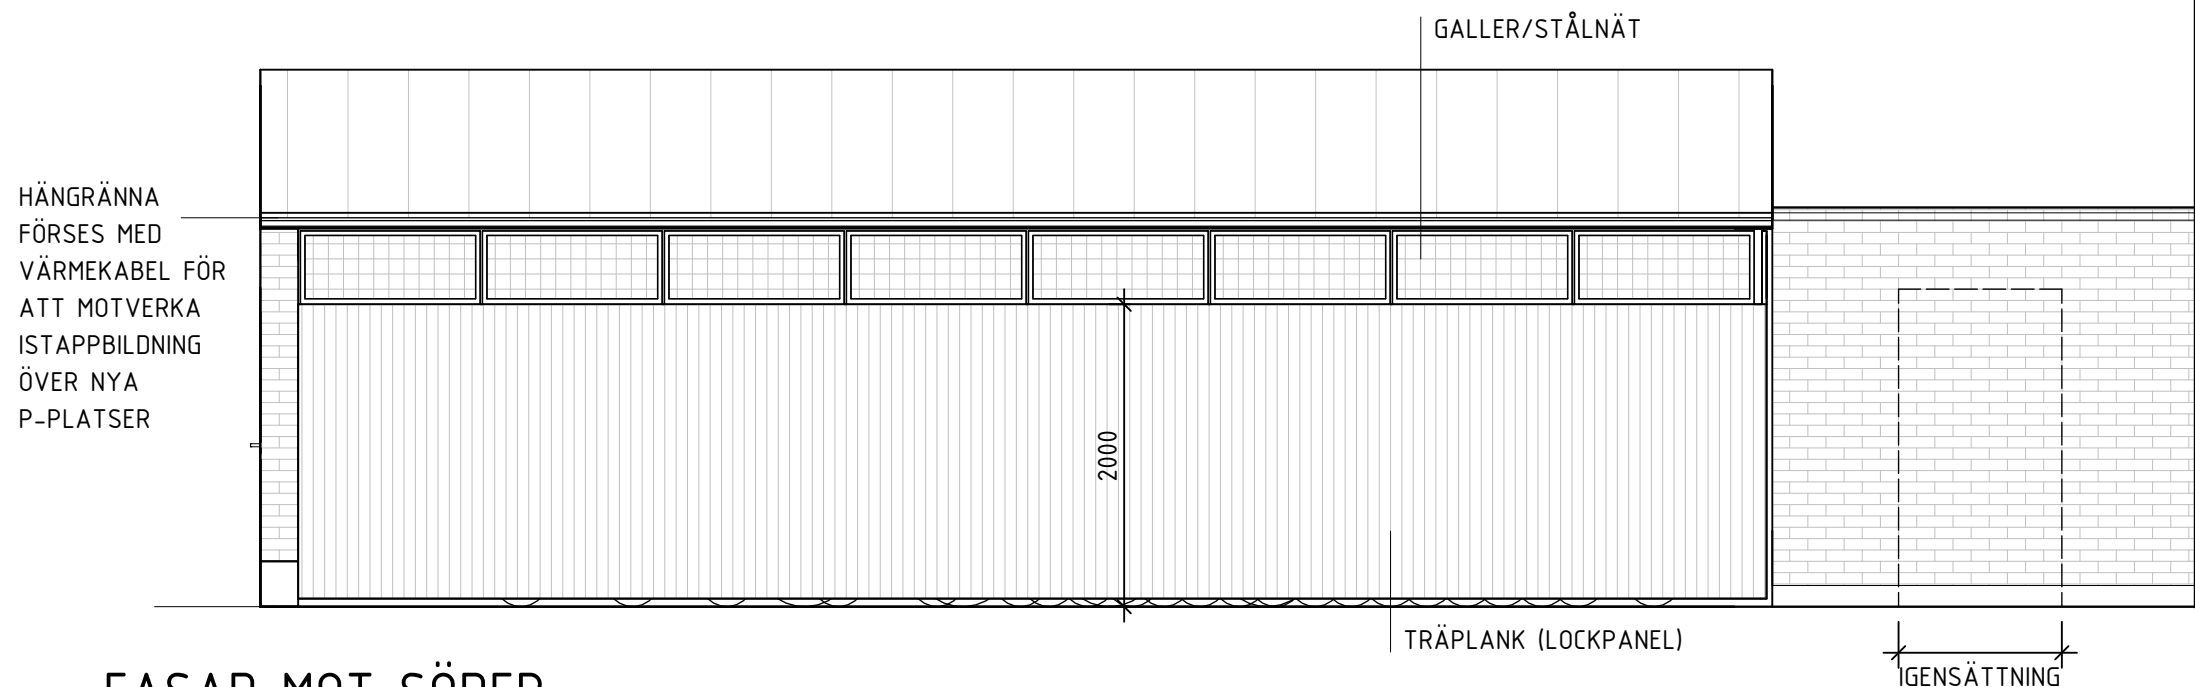


FASAD MOT SÖDER
1 : 50

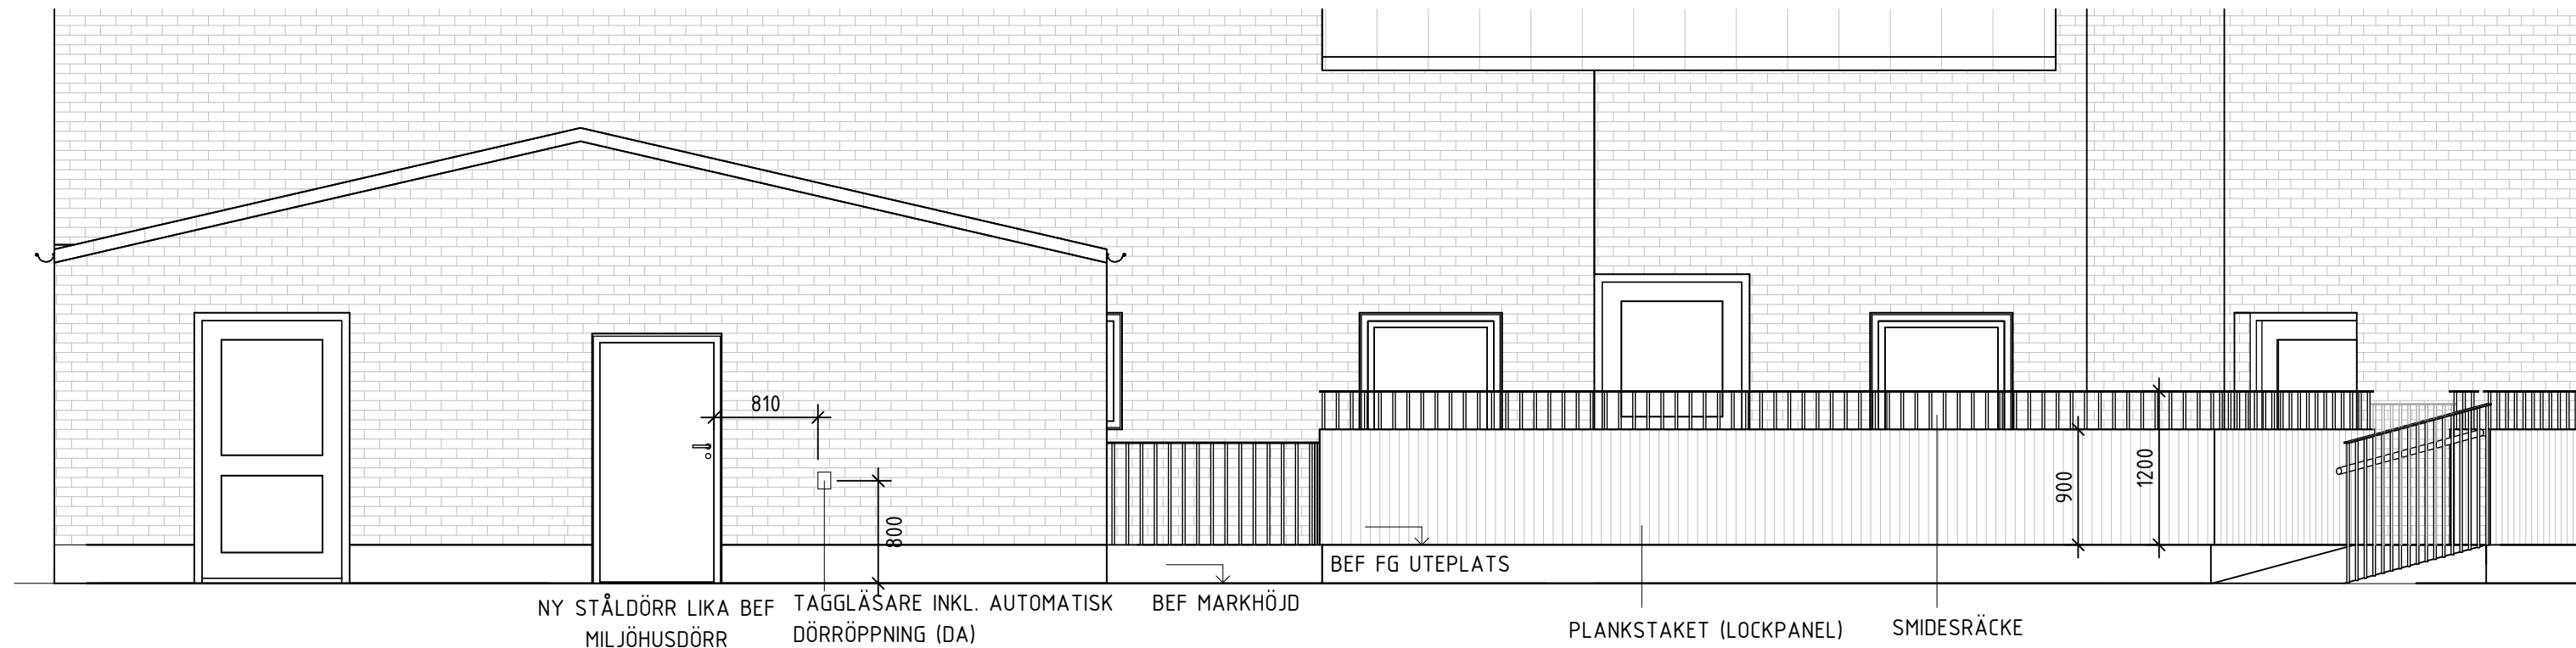

FASAD MOT VÄSTER INKL. UTEPLATS
1 : 50



FASAD MOT ÖSTER
1 : 50

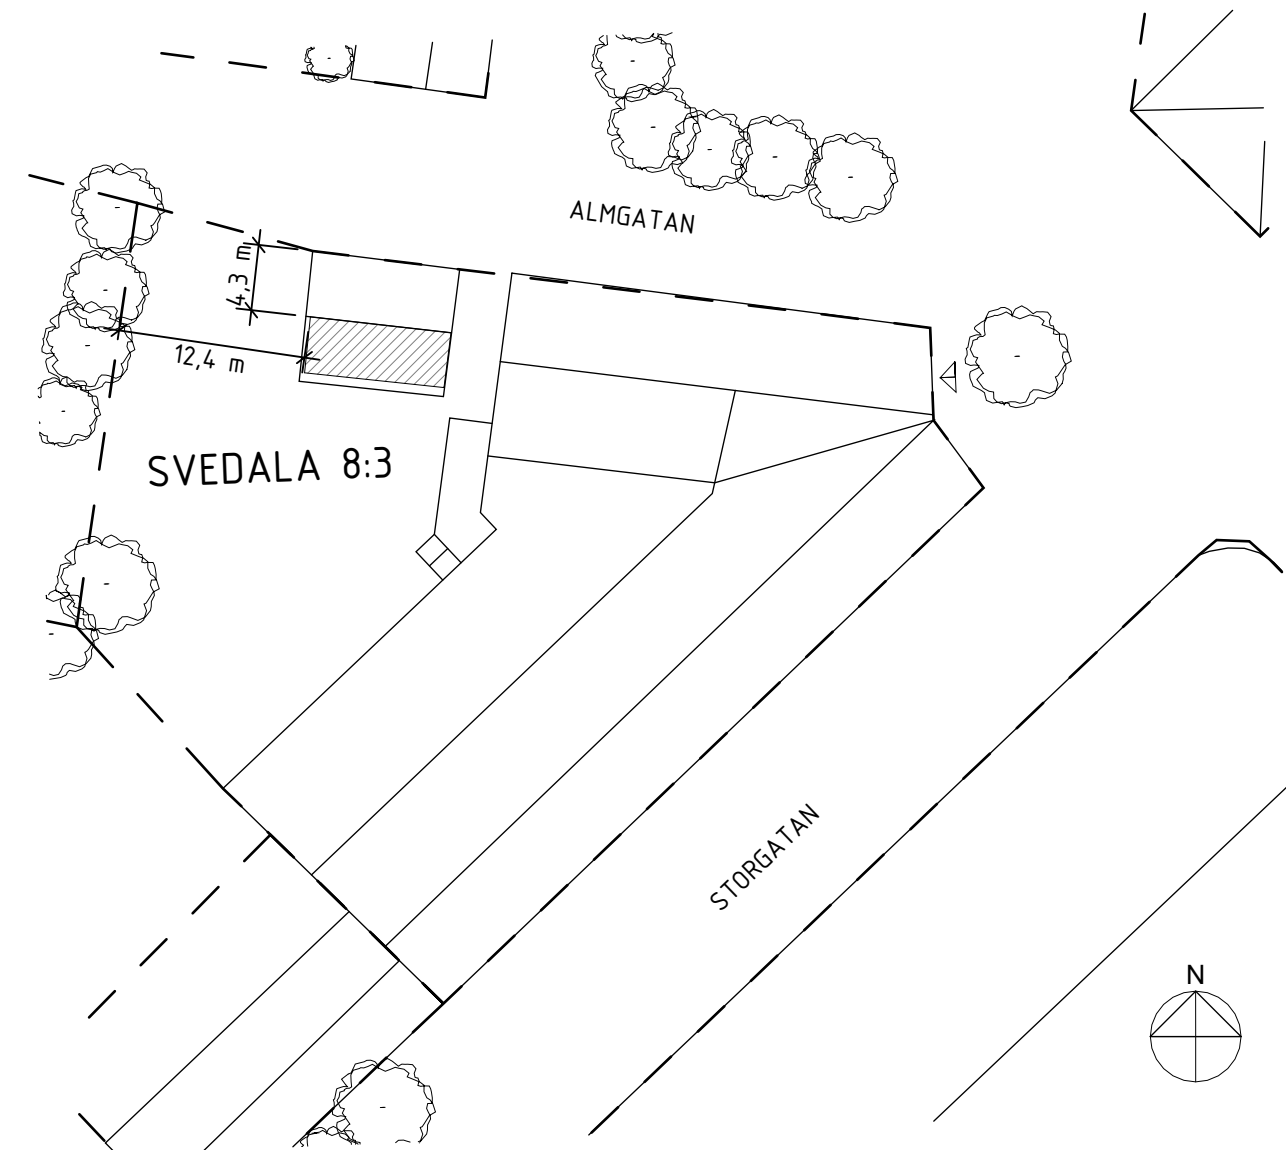

SITUATIONSPLAN
1 : 500

FÖRKLARINGAR

- BYGGLOVSANSÖKAN AVSER:
1. TILLBYGGNAD AV NYTT CYKELFÖRRÅD SOM KOMPLEMENT TILL BEFINTLIGT CYKELFÖRRÅD I KÄLLAREN. CYKELFÖRRÅDET PLACERAS UNDER BEFINTLIGT UTKRAGANDE TAK PÅ MILJÖHUSET. CYKELFÖRRÅDET UTFORMAS AV STÄNDE TRÄPLANK (LOCKPANEL) I 2000MM HÖJD, DÄREFTER GALLERNÄT I VÄRMFÖRZINKAT STÅL. KULÖR TRÄPLANK NCS S 5040-Y80R.
 2. 4 ST NYA BILPARKERINGSPLATSER TILLKOMMER. PLACERAS FRAMFÖR NYA CYKELFÖRRÅD SVÄGGEN. FÖR ATT MÖJLIGGÖRA BÄCKNING, TAS TVÅ BEFINTLIGA PLATSER BORT. TOTALT 2 ST NYA P-PLATSER.
 3. 6 ST NYA ENTRÉDÖRRAR I TRÄ TILL LOFTLÄGENHETER, SAMT EN NY GLASAD ALUMINIUMDÖRR MED LÅS OCH DÖRRAUTOMATIK, KOPPLAT TILL NY KORTLÄSARE.
 4. NYA FRONTER TILL RÄCKEN LÅNGS LOFTGÅNGAR.
 5. NYTT STAKET RUNT BEF UTEPLATS. STAKET UTFÖRS I PLANK LIKA CYKELFÖRRÅD UPP TILL 900MM, DÄREFTER PINNARÄCKE I GALVANISERAT STÅL, LIKA BEF RÄCKE TILL UTV. KÄLLARTRÄPPA.
 6. BEF UPPHÖJNING AV MARK TILL ENTRÉDÖRR UTFORMAS SOM EN ORDENTLIG RAMP MED AVÅKNINGSSKYDD, PLAN YTA FRAMFÖR ENTRÉN OCH RÄCKE.

RITNINGEN BASERAS PÅ GAMLA ARKIVHANDLINGAR. AVVIKELSER KAN FÖREKOMMA. ALLA MÅTT MÅSTE KONTROLLERAS PÅ PLATS.

HÄNVISNINGAR

FÖR DÖRRAR, SE RITNING: A-40-3-101, SAMT A-42-4-101

