



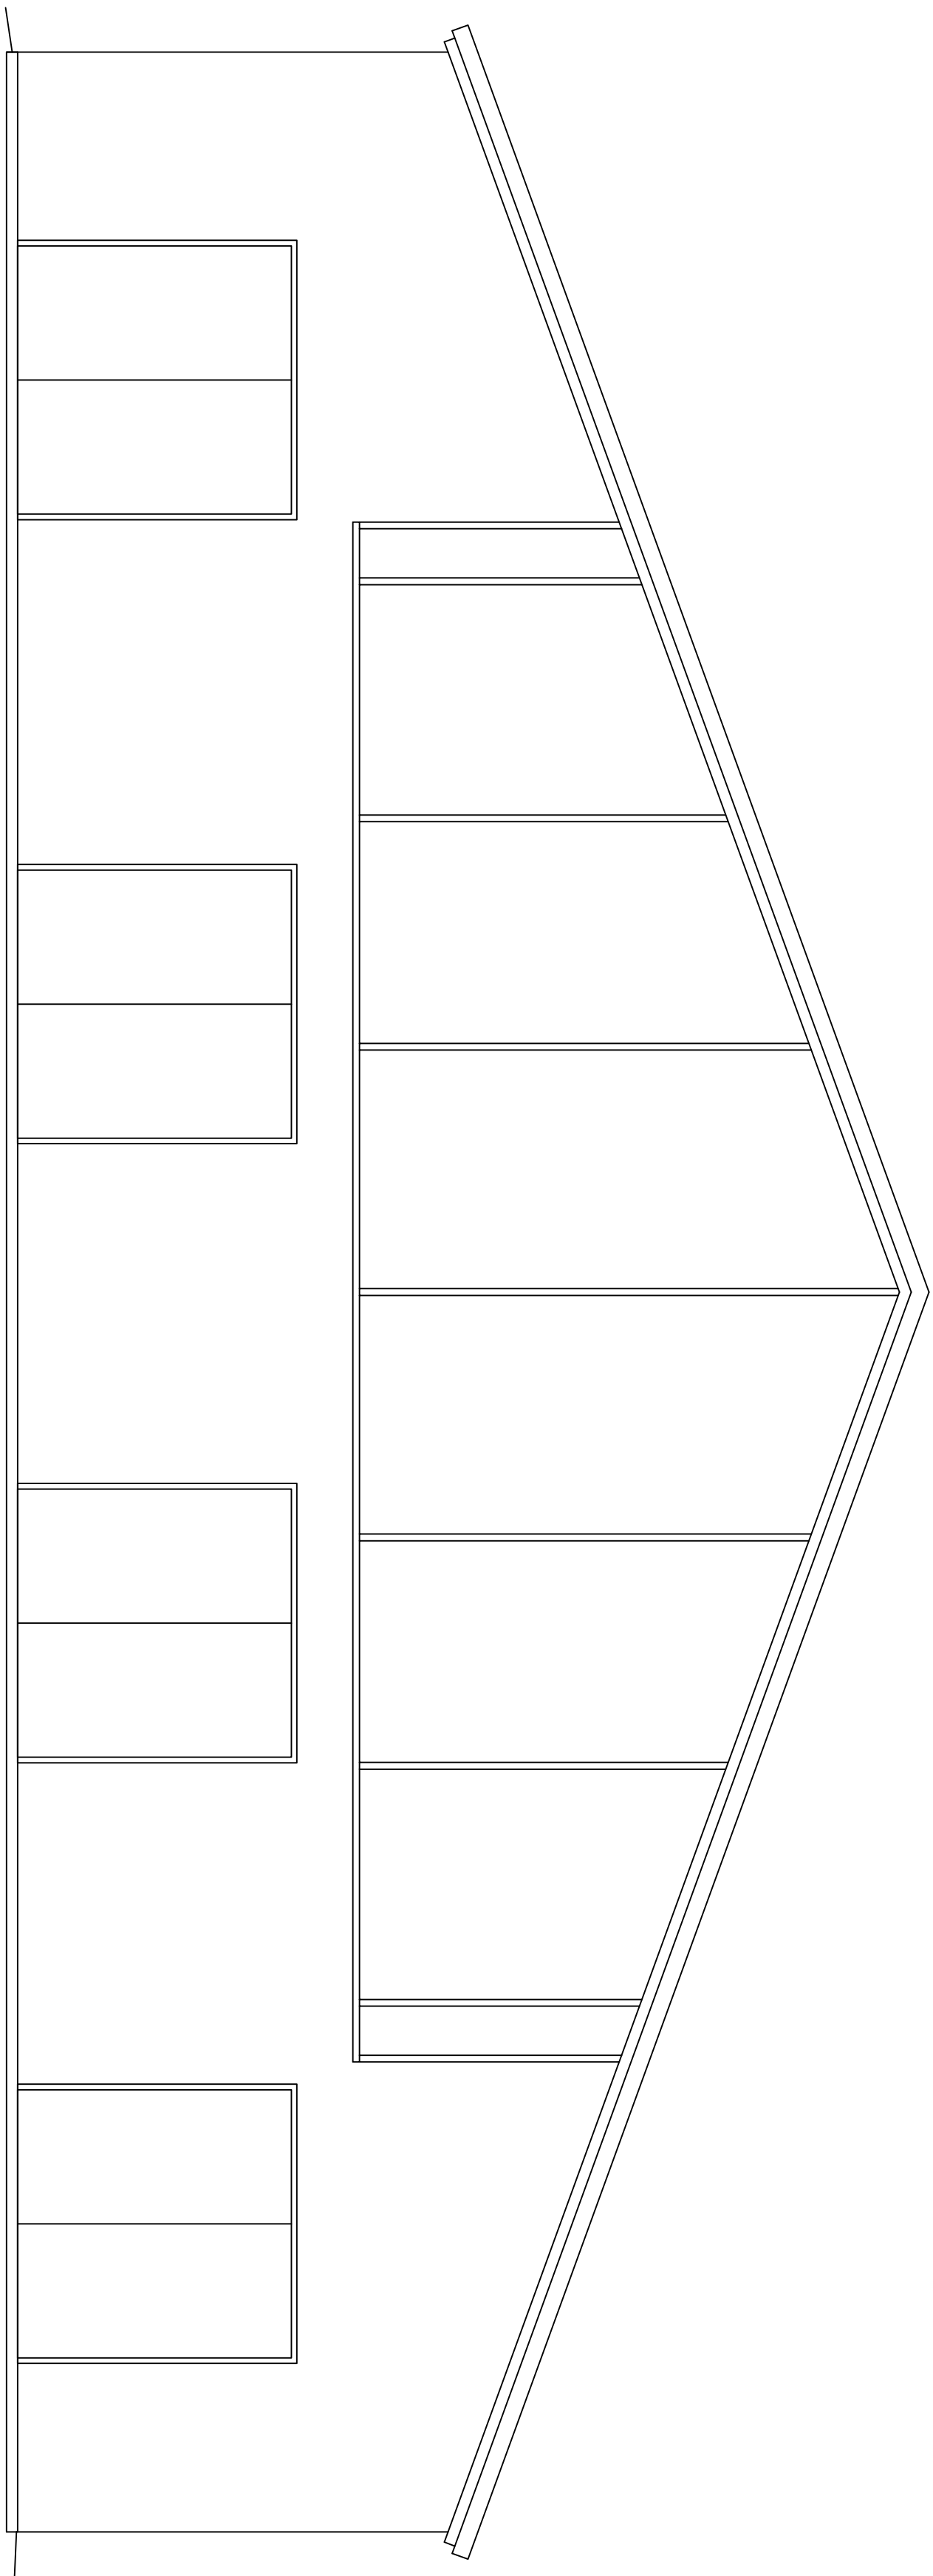

FASAD ÖSTER

Skala 1:50

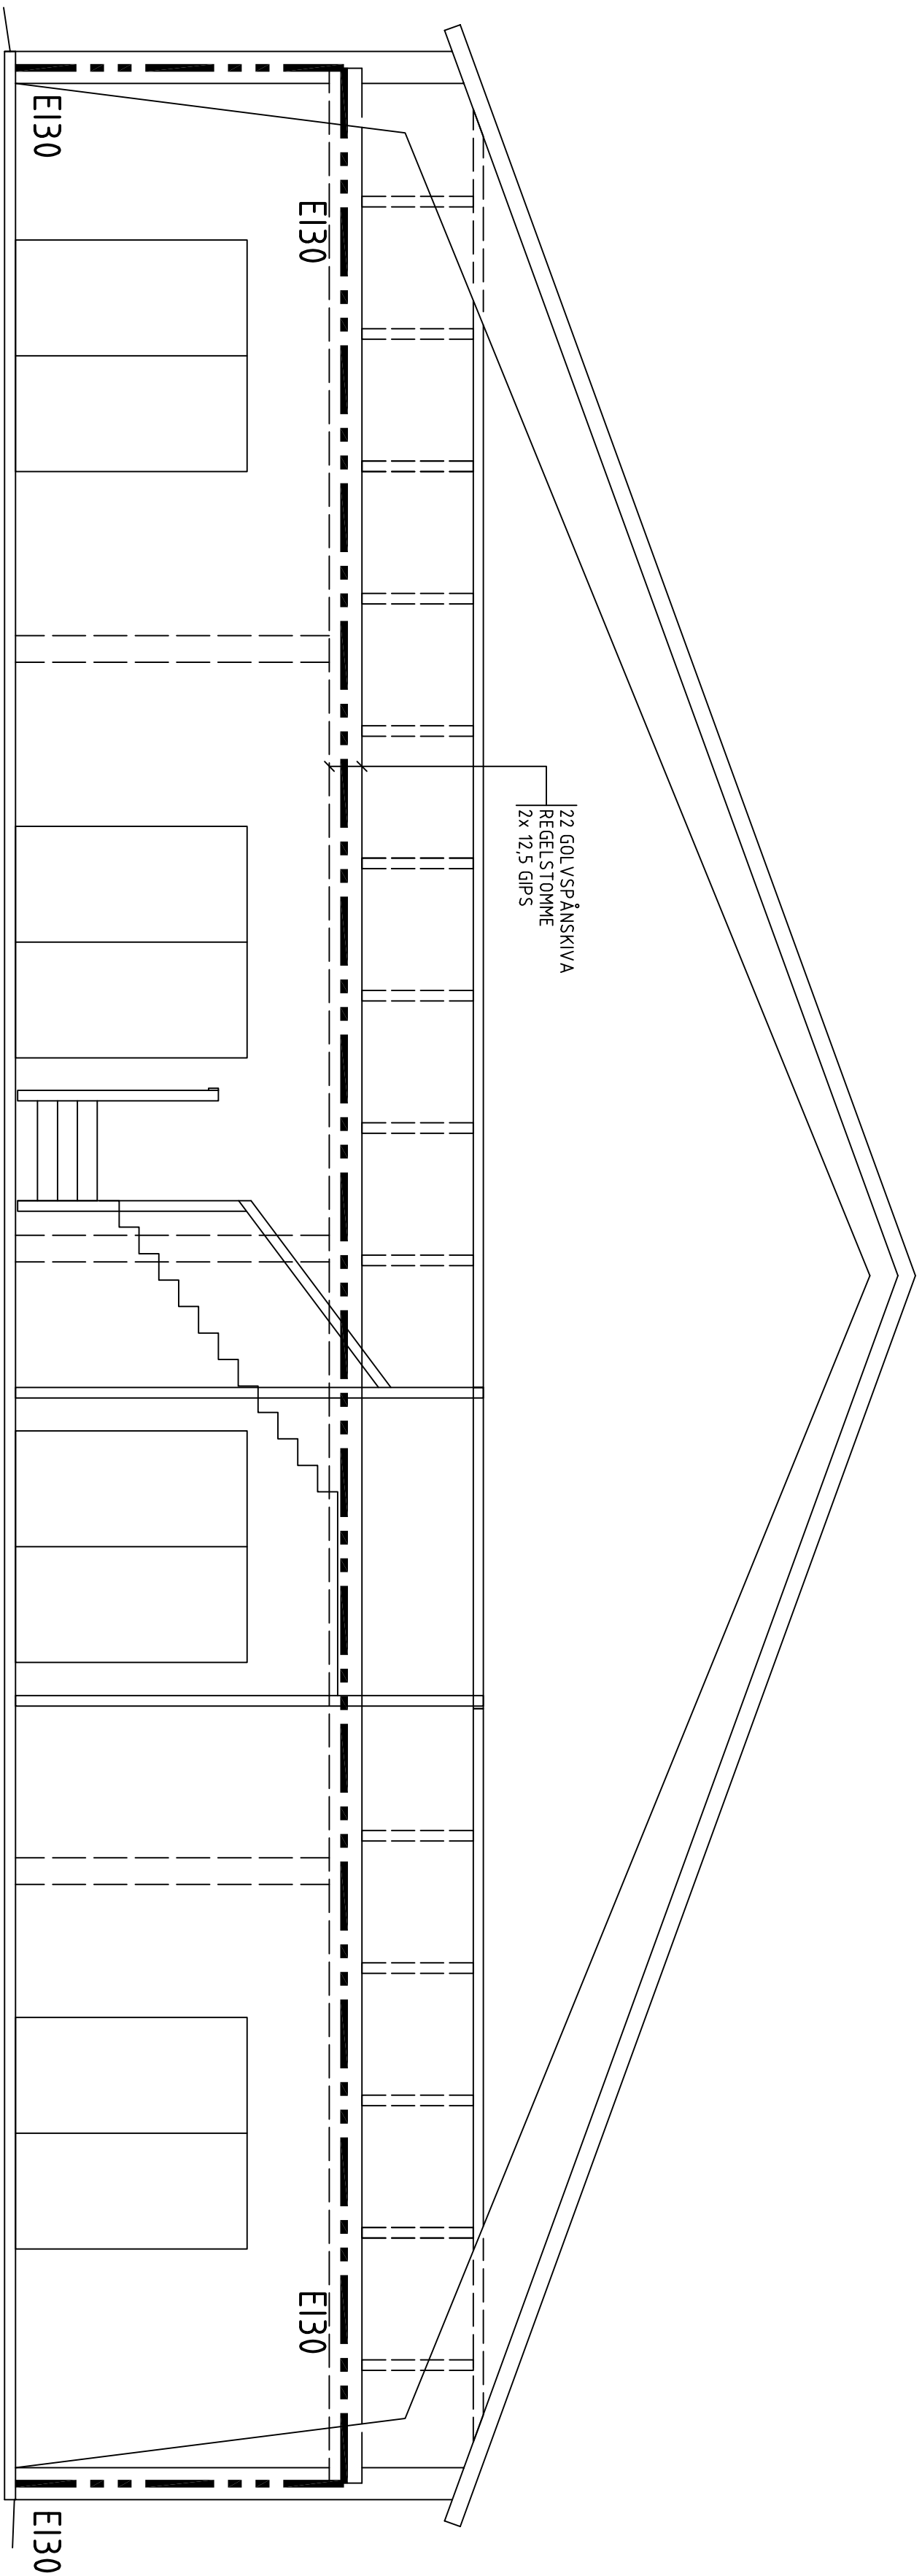

ELEVATION A

Skala 1:50

SKALA 1:50 (A1) 0 1 2 3 4 5

BET	ANT	ÄNDRINGEN AVSER	DATUM	SIGN
BYGGLOVSHANDLING				
YDDINGE 5:8, SVEDALA KOMMUN				
UPPRAG NR	RITAD/KONSTR AV		HAND. KONTROLL	
	PERMS		MATS SKARPER	
DATUM	ANSÖKAN			
2026-02-11	MATS SKARPER			
NYBYGGNAD AV KOMPLEMENTSBYGGNADER, INREDNING LAGER				
BYGGNAD A				
ELEVATION, FASAD				
SKALA	1:50, A1	NUMMER		BET
	1:100, A3	A-012		