




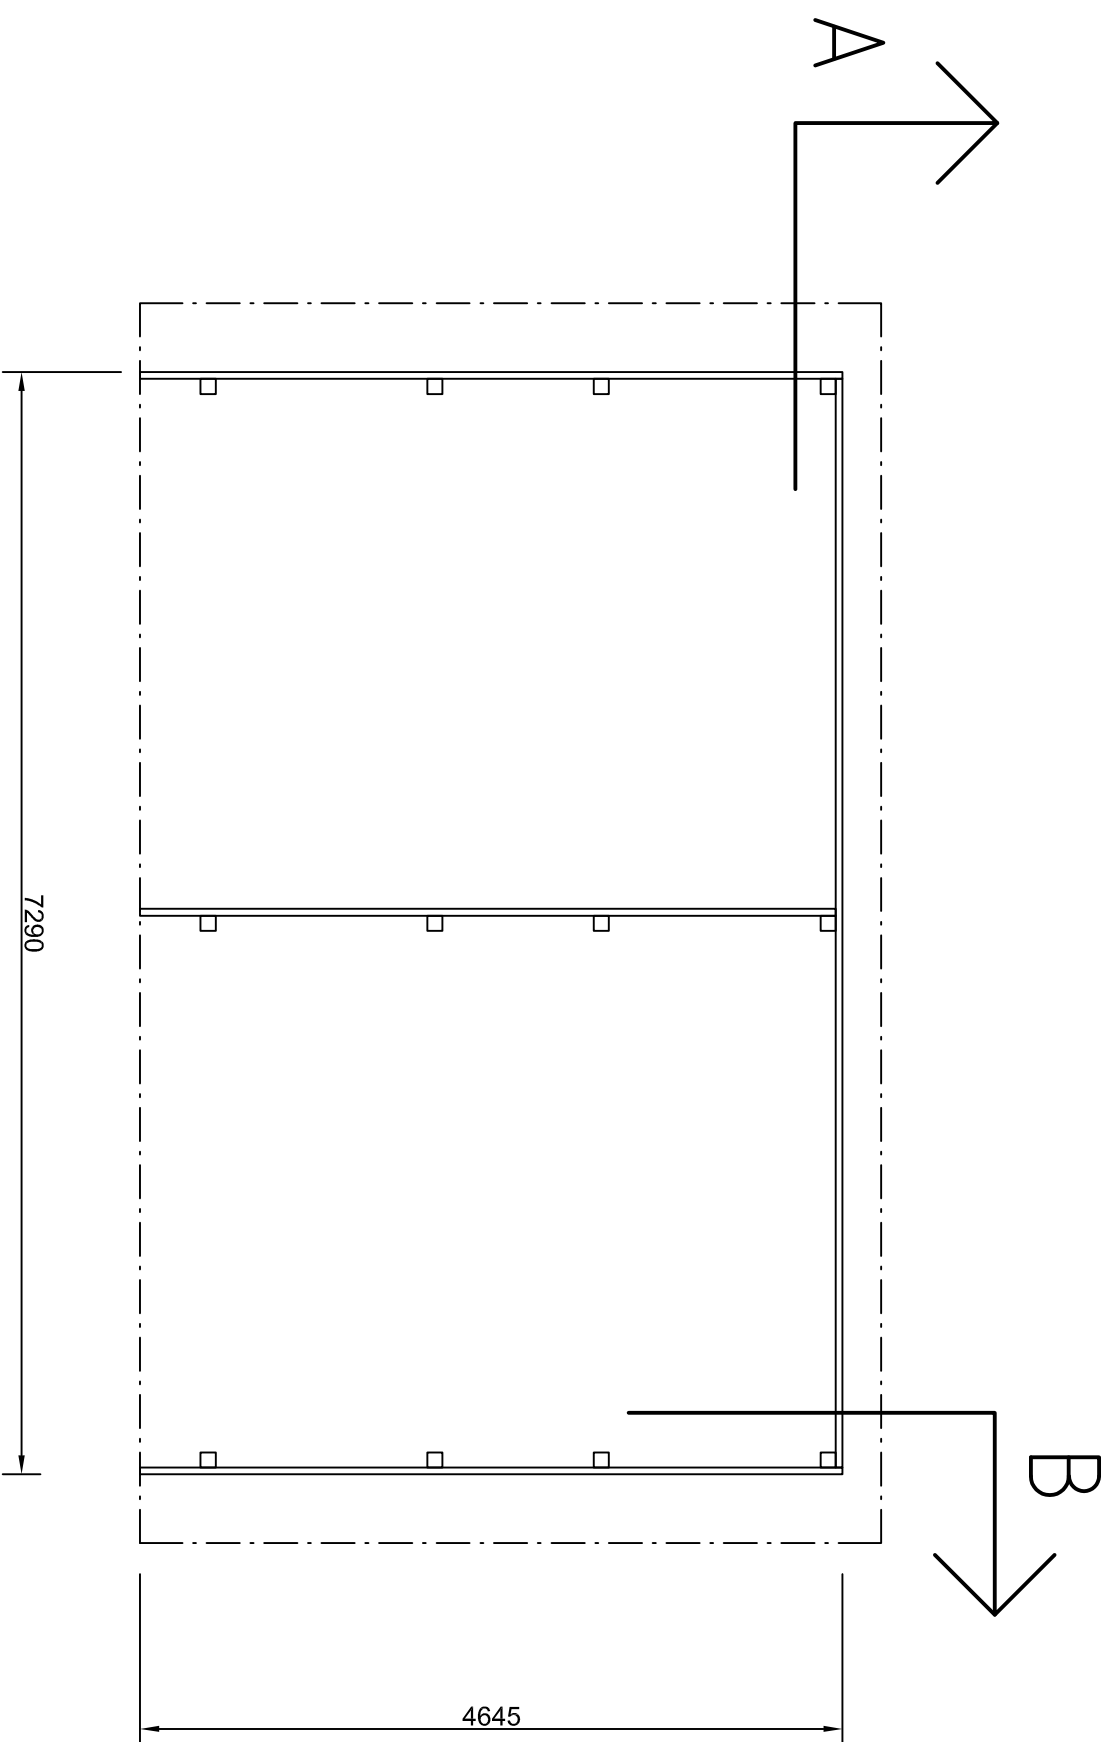


PLAN
Skala 1:50

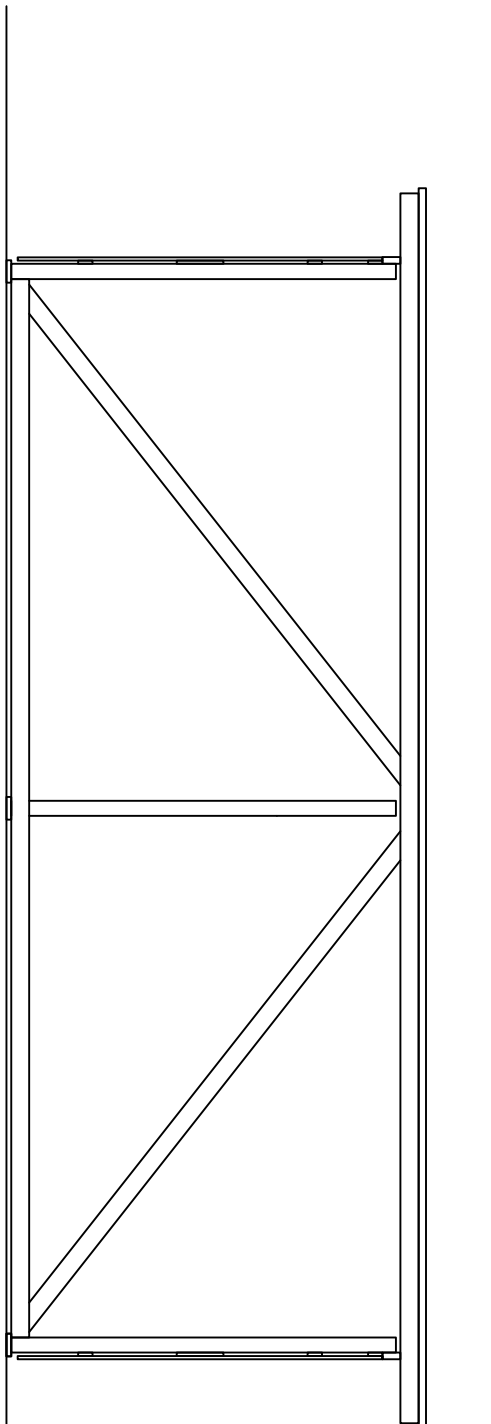


ELEVATION A
Skala 1:50

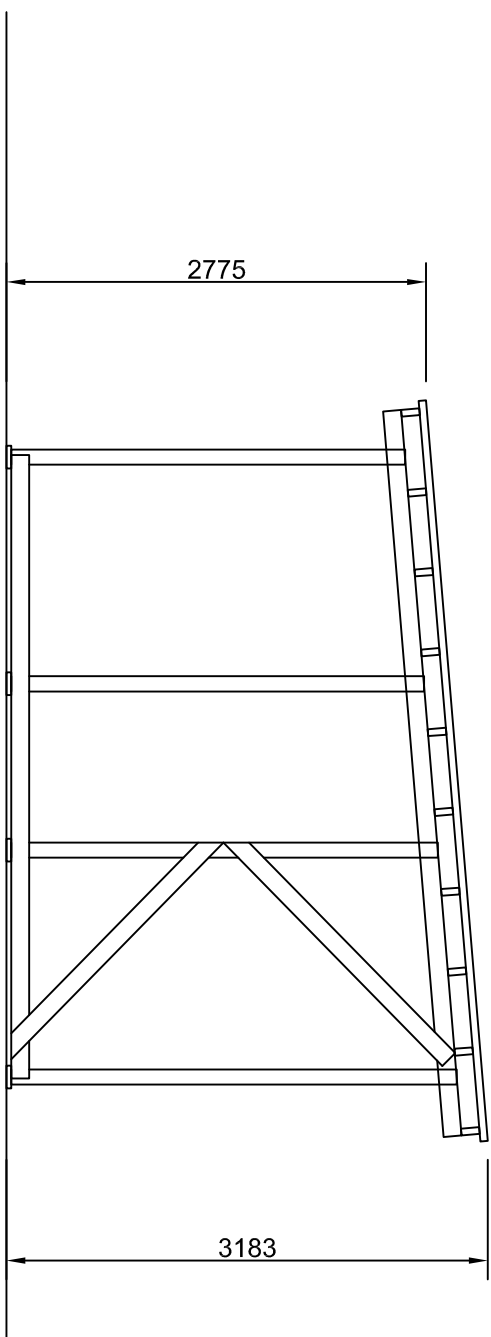


ELEVATION B
Skala 1:50

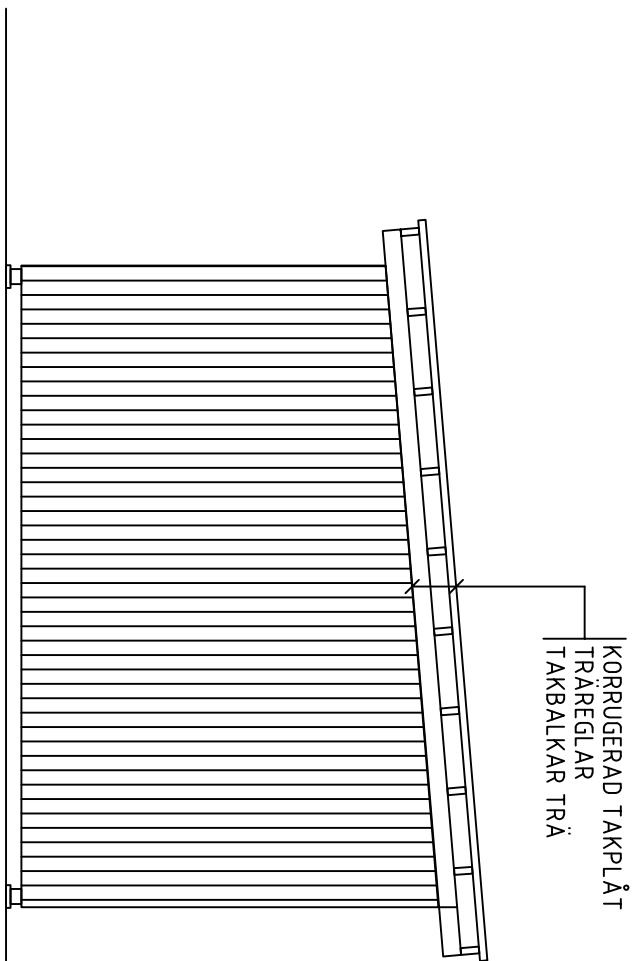

FASAD NÖRÖ
Skala 1:50

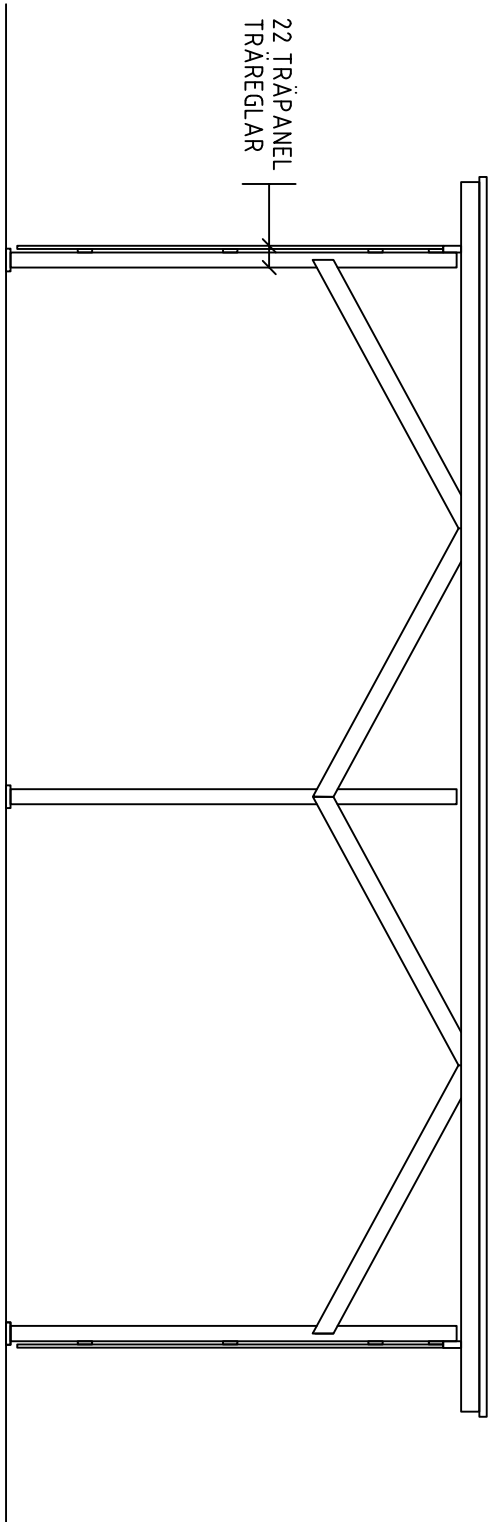

FASAD VÄSTER
Skala 1:50

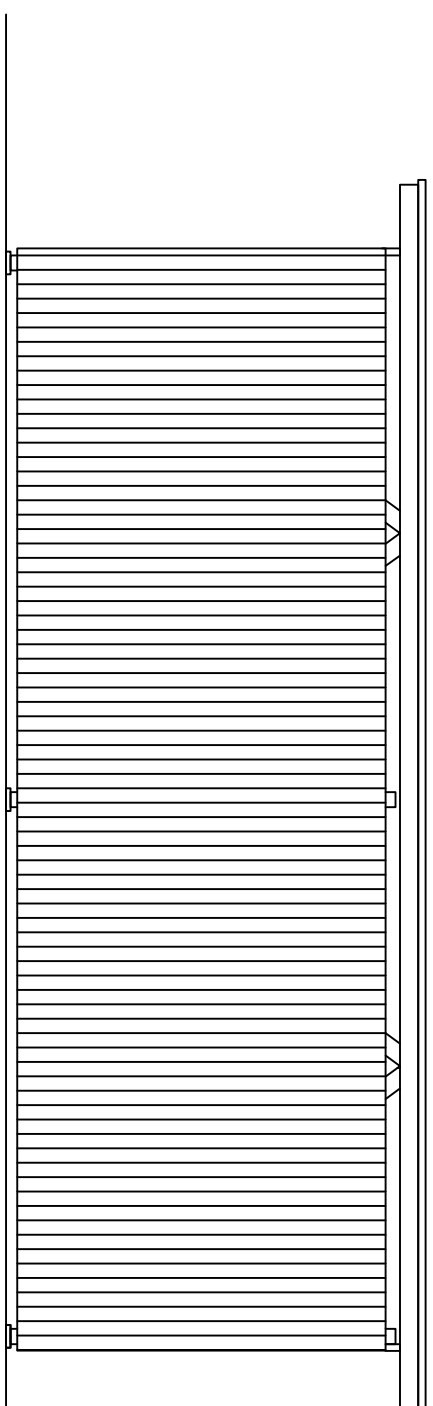

FASAD ÖSTER
Skala 1:50

SKALA 1:50 (A1) 0 1 2 3 4 5

BET	ANT	ÄNDRINGEN AVSER	DATUM	SIGN
BYGGLOVSHANDLING				
YDDINGE 5:8, SVEDALA KOMMUN				
UPPRAG NR				
DATUM		RITAD/KONSTR AV	HAND. KONTROLL	
2026-02-11		PERK	MATS SKARPER	
ANSVARIG		MATS SKARPER		
NYBYGGNAD AV KOMPLEMENTSBYGGNADER, INREDNING LÄGER				
BYGGNAD B				
PLAN, FASADER, ELEVATIONER				
SKALA		NUMMER		BET
1:50, A1		A-021		
1:100, A3				