
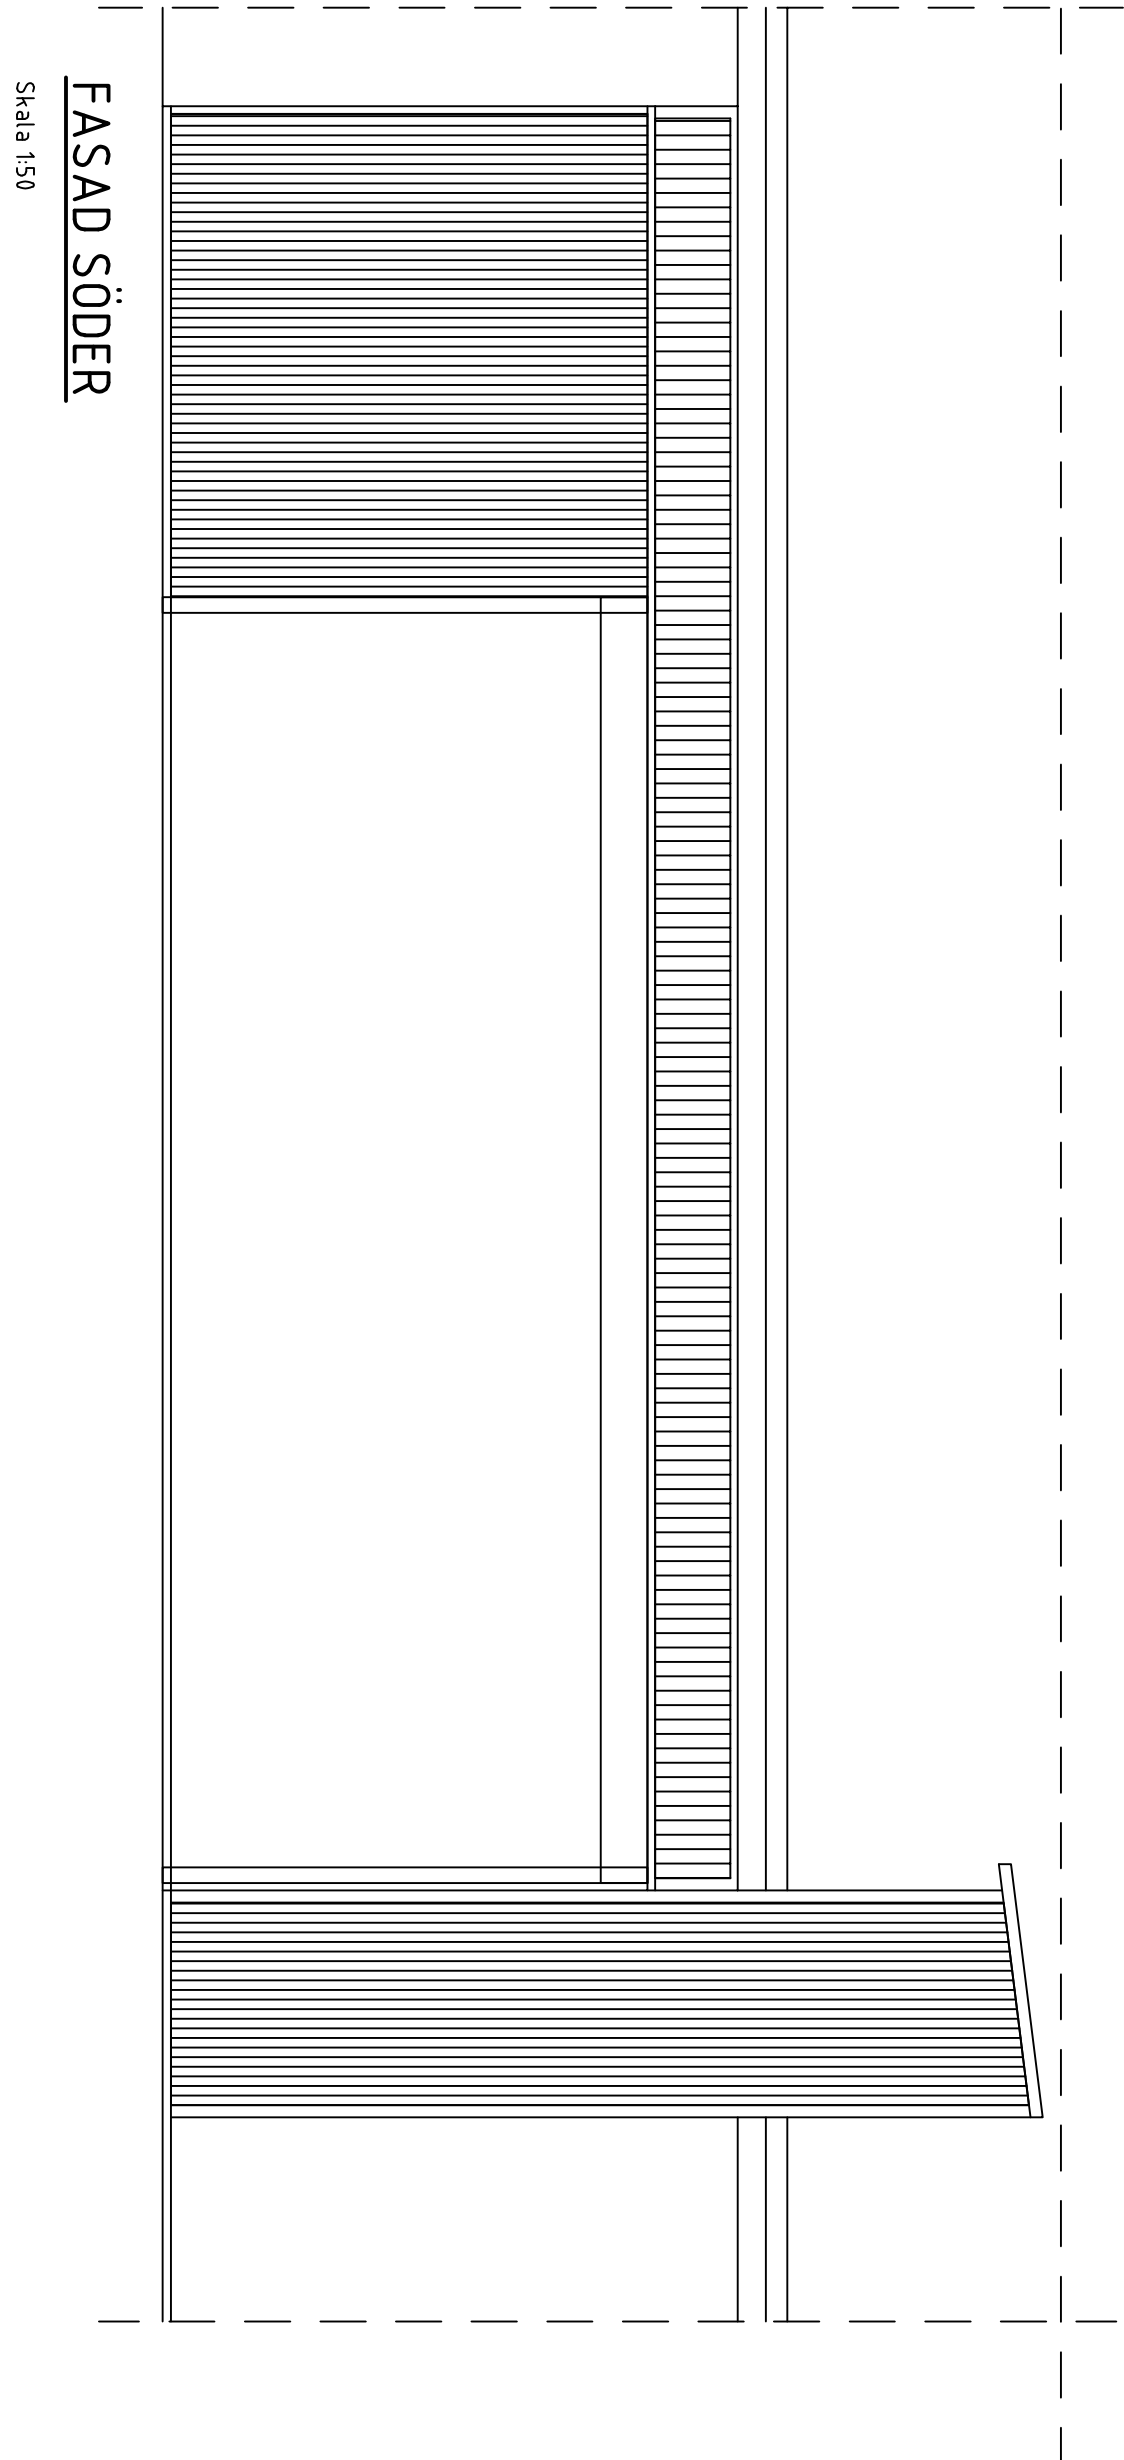
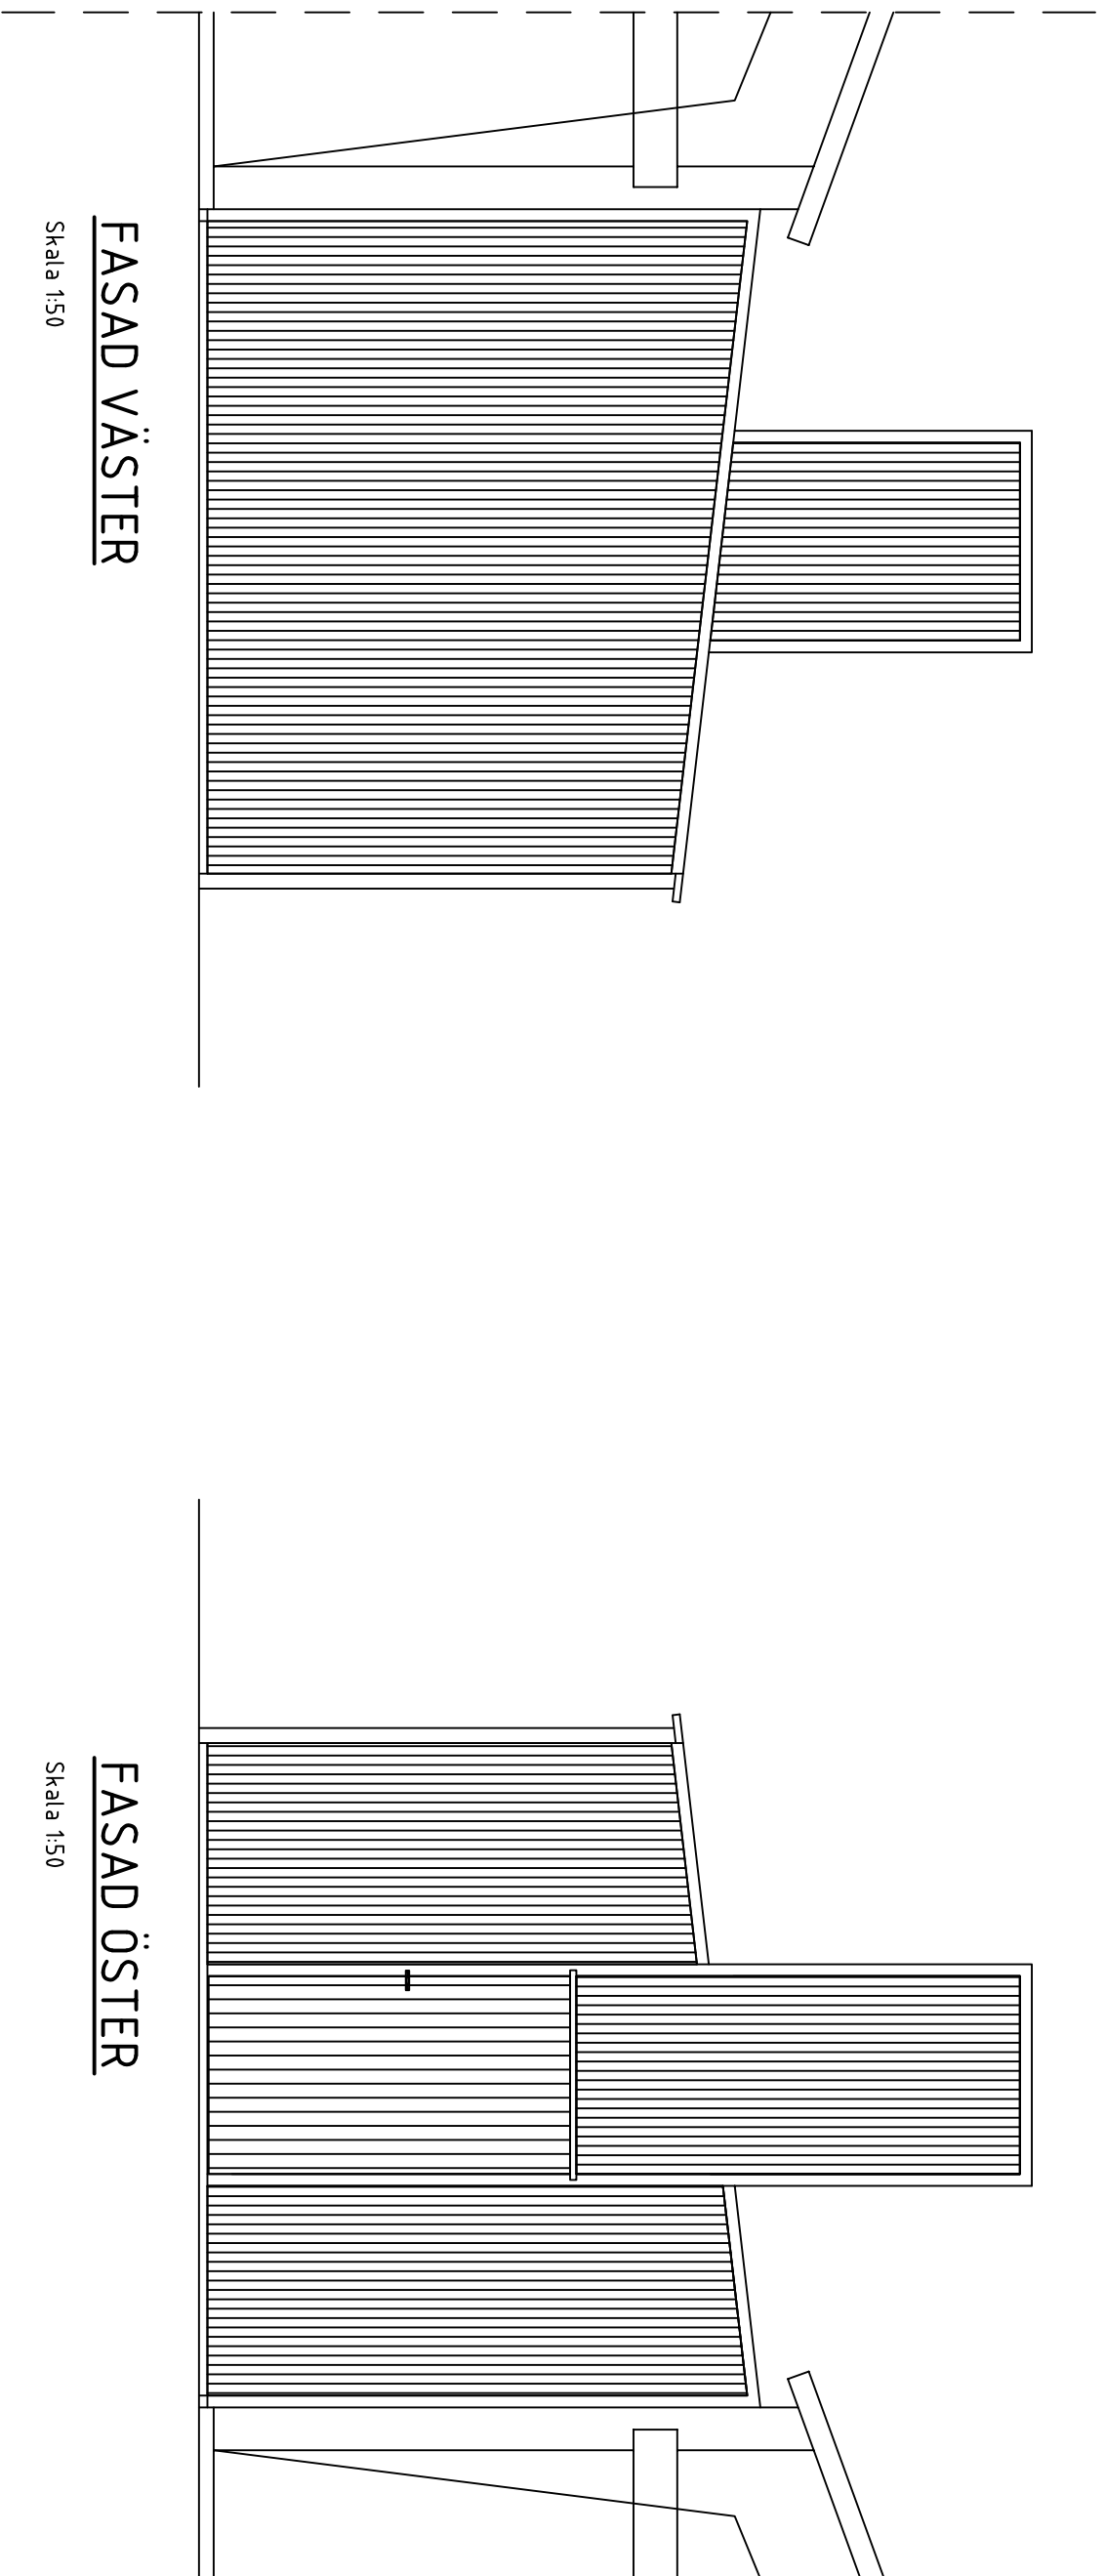
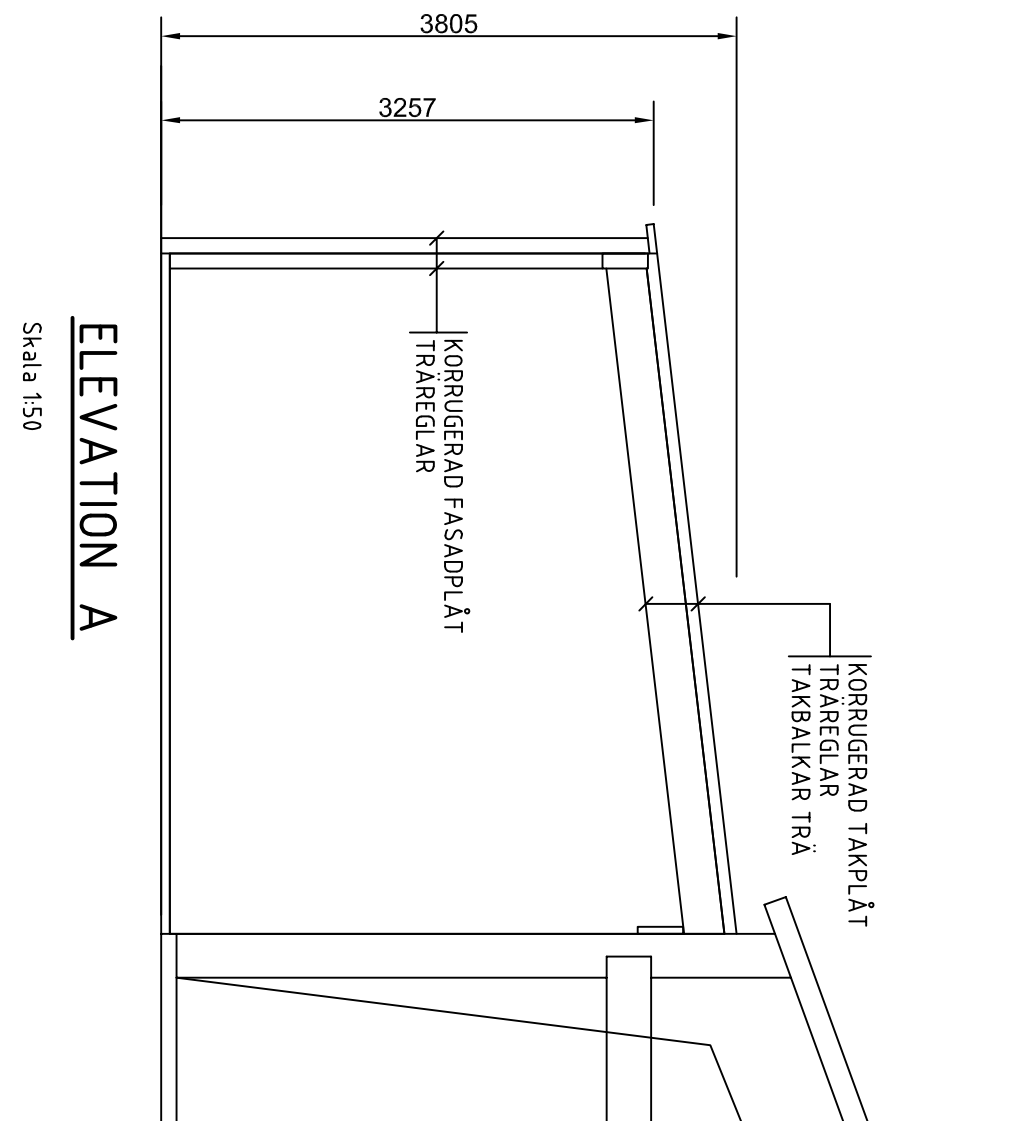


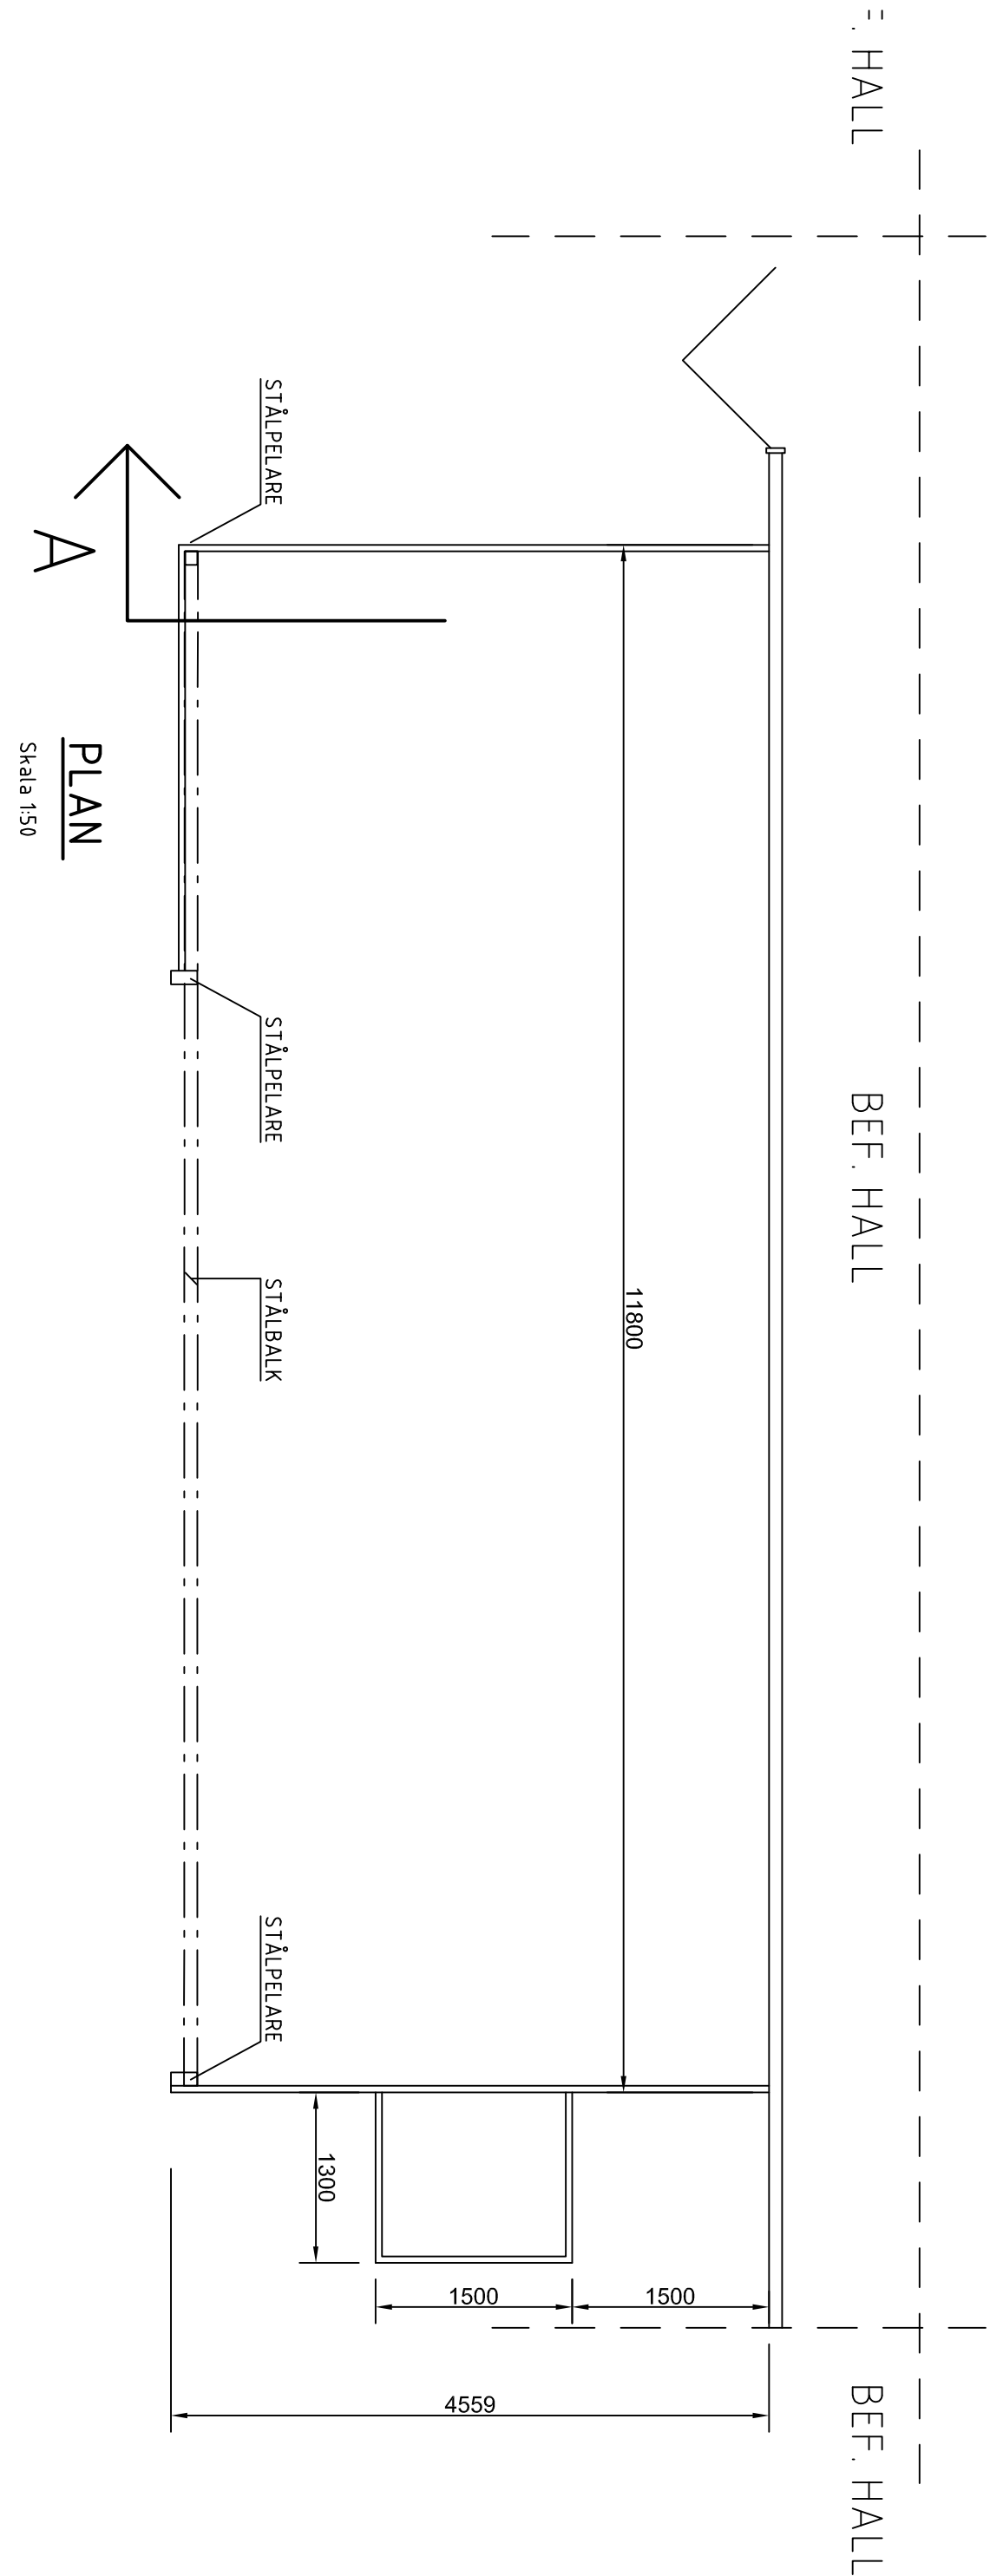

SKALA 1:50 (A1) 0 1 2 3 4 5

BET		ANT		ANDRINGSN AVSER		DATUM		SIGN	
BYGGLOVSHANDLING									
YDDINGE 5:8, SVEDALA KOMMUN									
UPPRAG NR					RITAD/KONSTR. AV		HAND. KONTROLL		
2026-02-11					PENS		MATS SKARPER		
					ANSVARS				
INBYGGNAD AV KOMPLEMENTSBYGGNADER,					MATS SKARPER				
INREDNING LAGER									
BYGGNAD C									
PLAN, FASADER, ELEVATION									
SKALA		1:50, A1		NUMMER		A-031			
		1:100, A3							
				BET					