




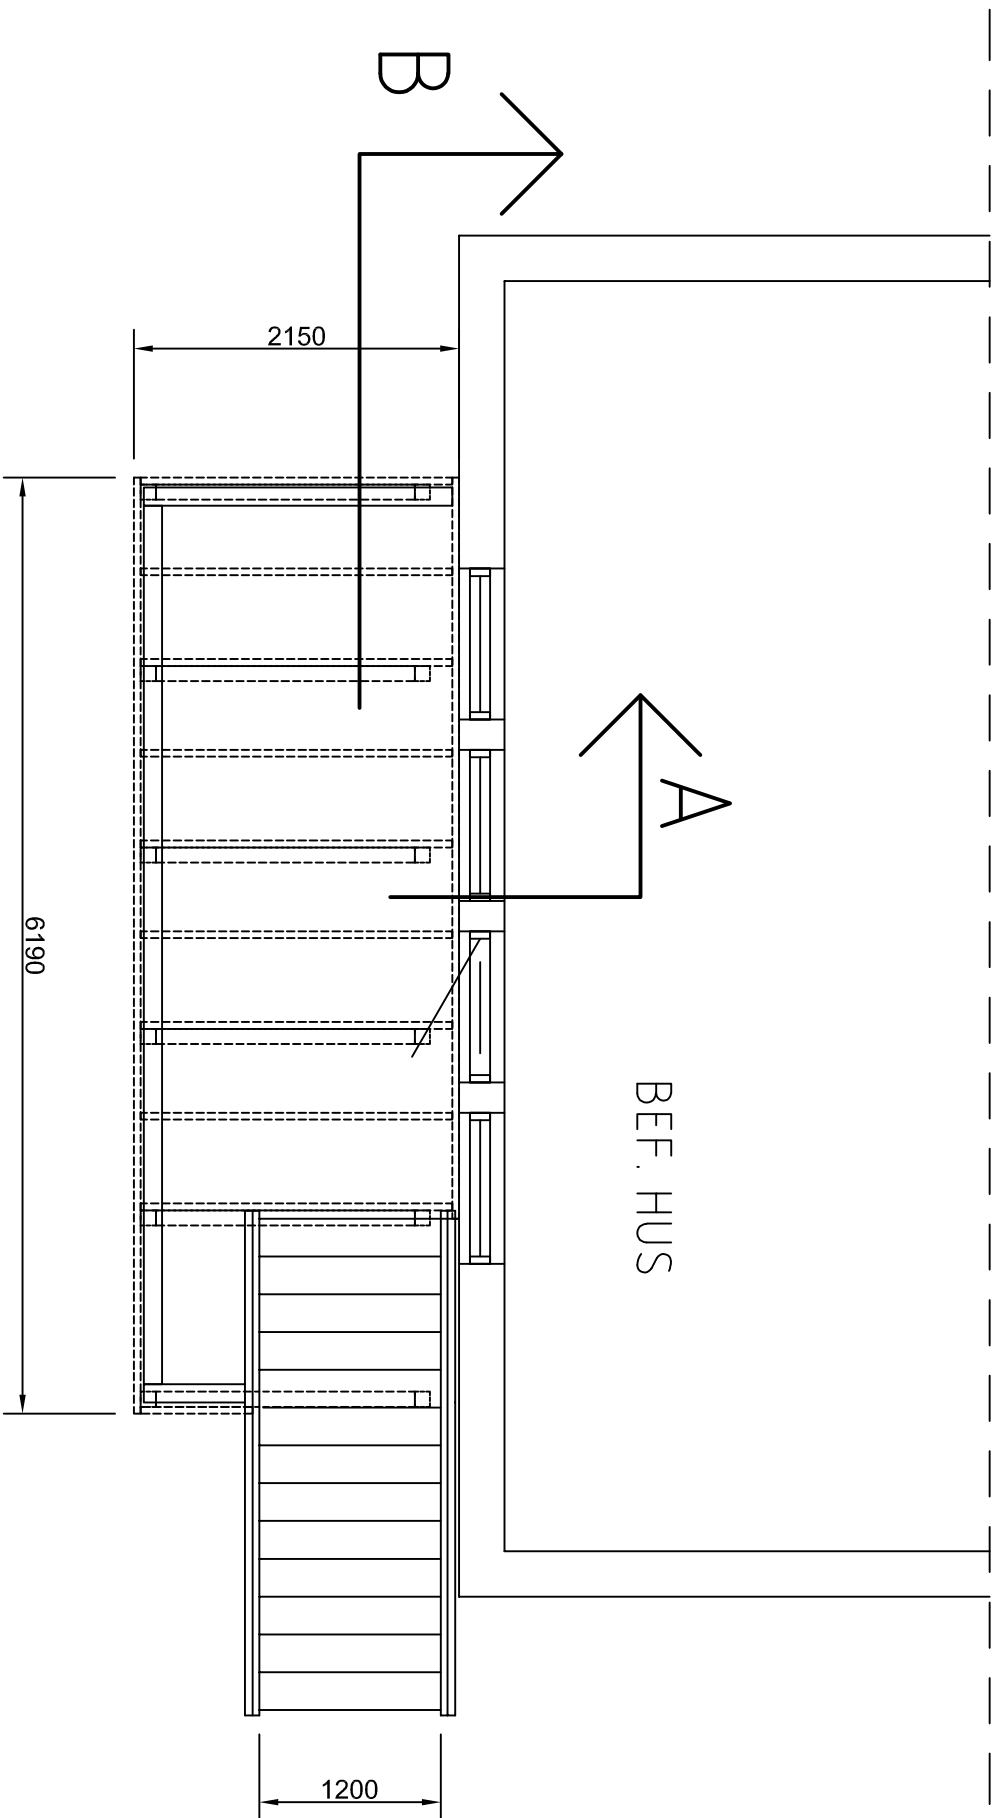


ÖVRE PLAN  
Skala 1:50

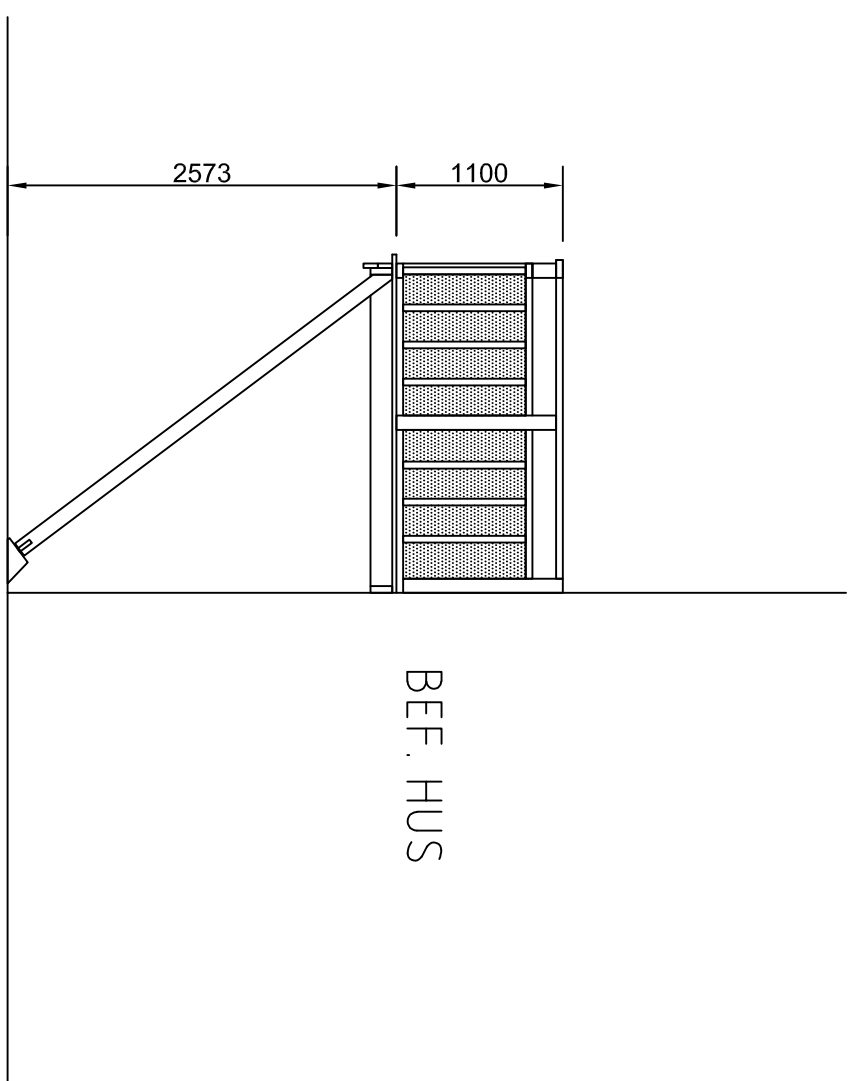


ELEVATION A  
Skala 1:50

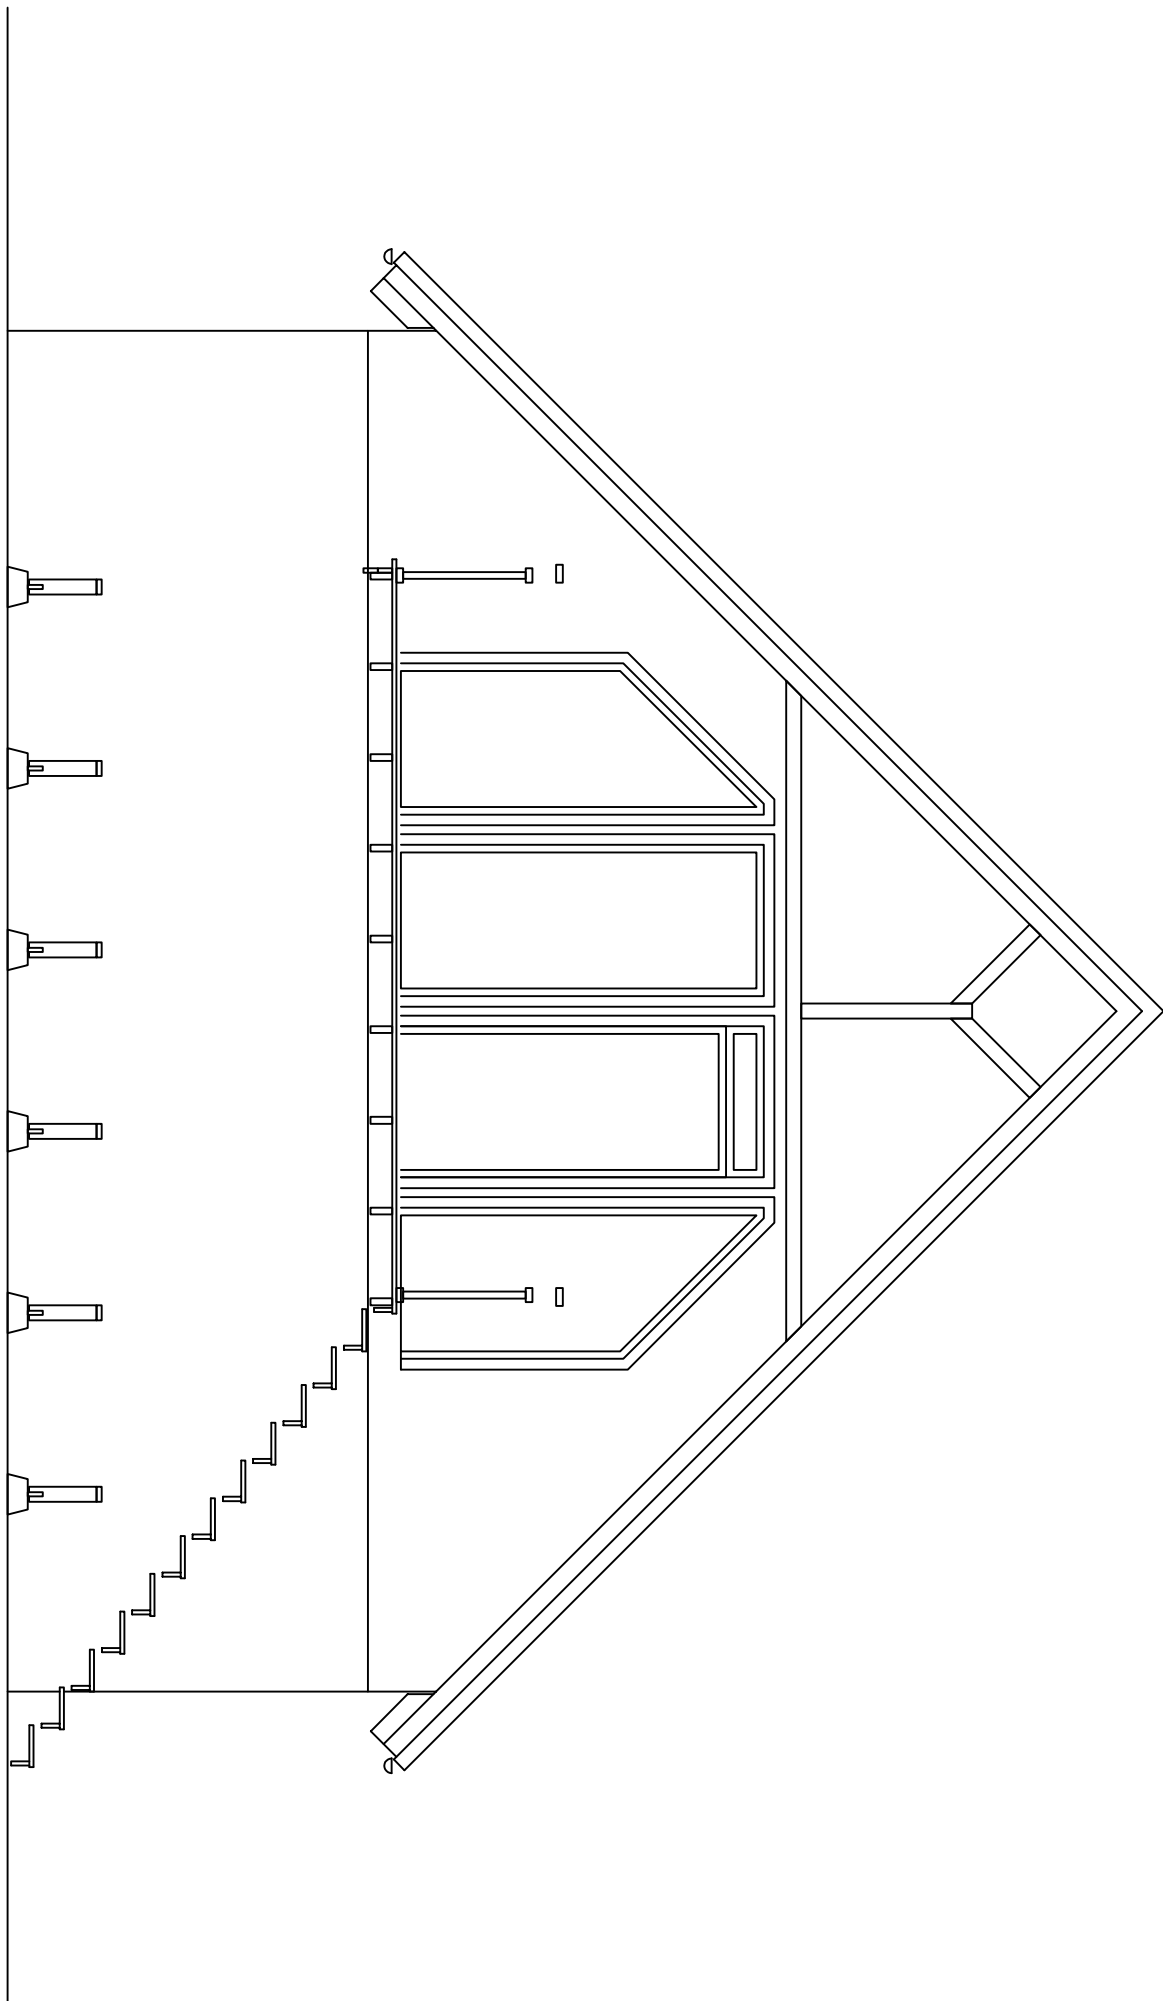

ELEVATION B  
Skala 1:50

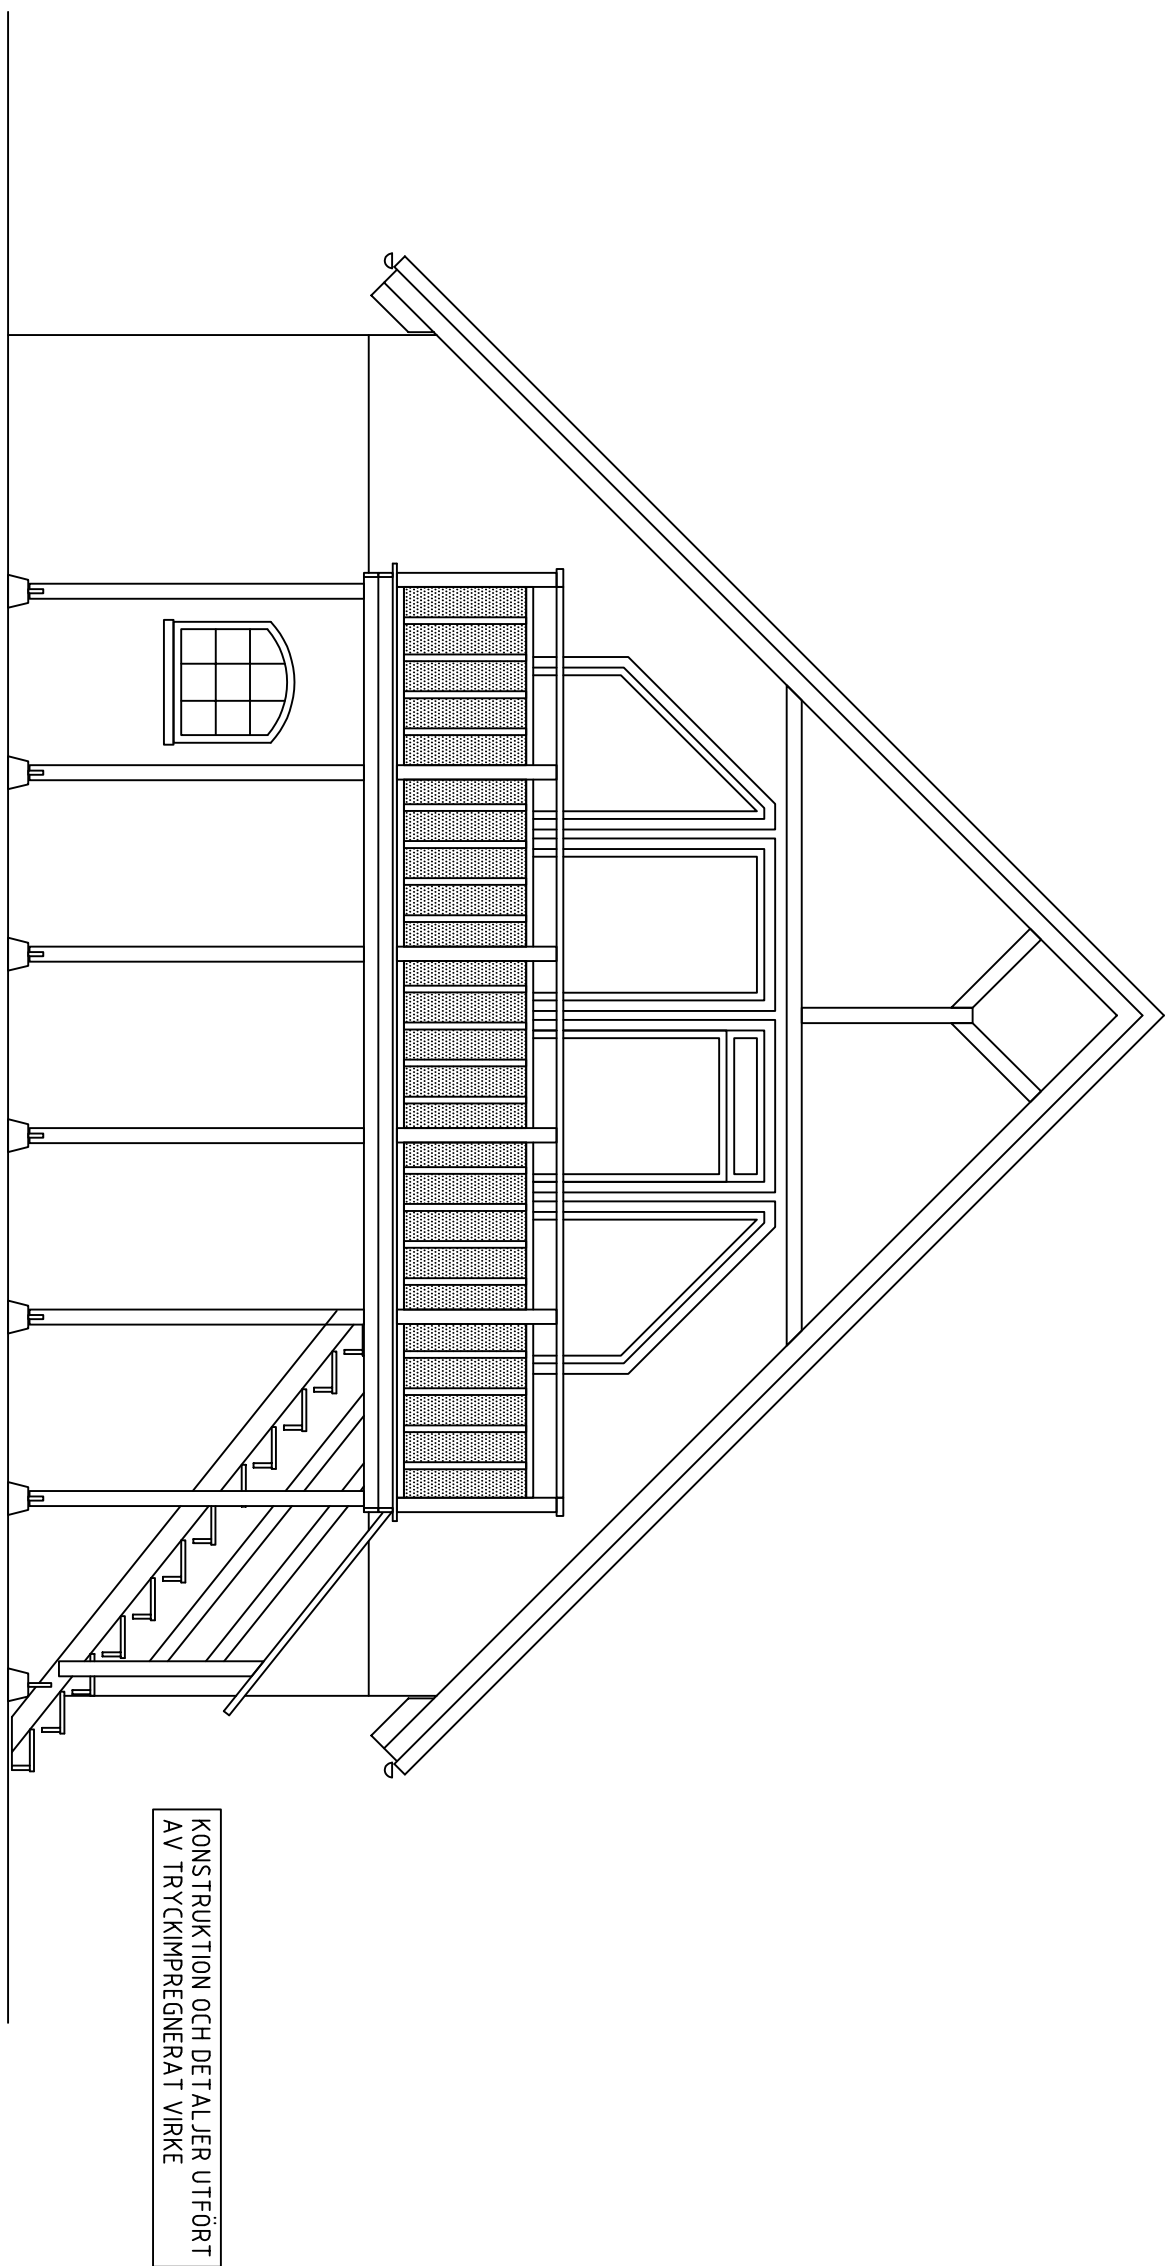

FASAD SÖDER  
Skala 1:50

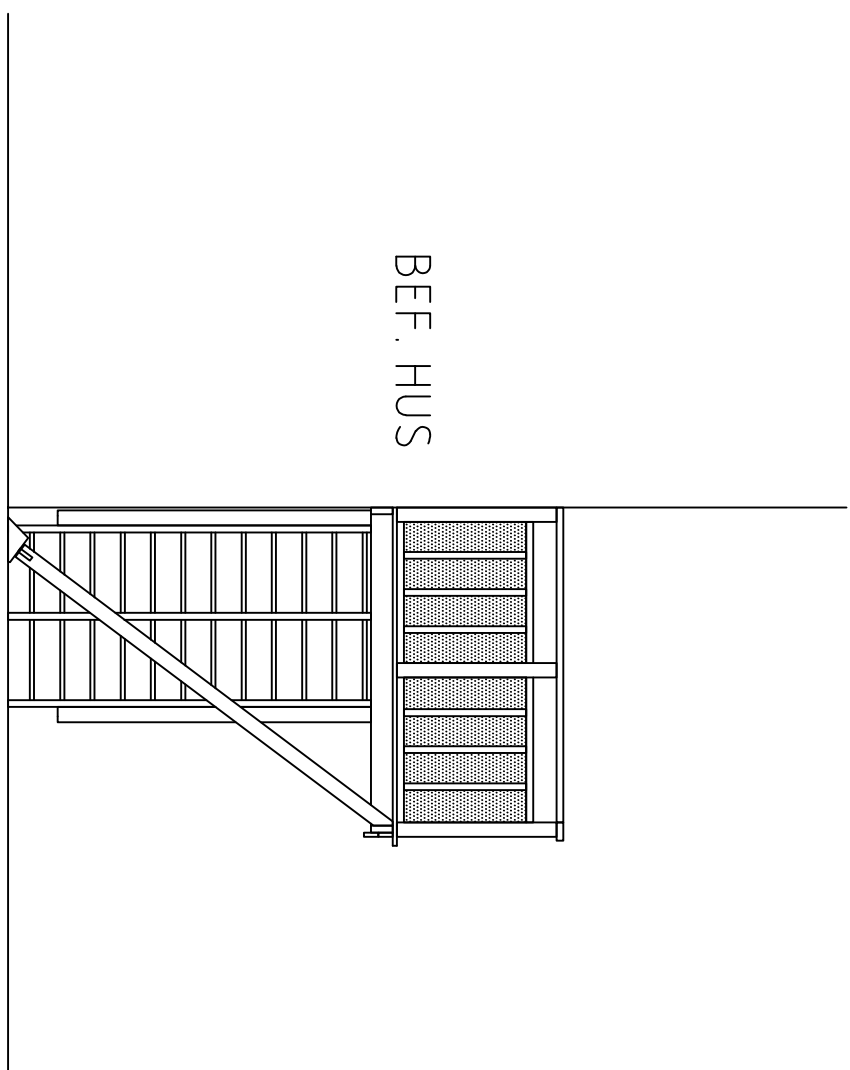

FASAD VÄSTER  
Skala 1:50

SKALA 1:50 (A1) 0 1 2 3 4 5

| BET                                                          | ANT       | ÄNDRINGEN AVSER  | DATUM | SIGN         |
|--------------------------------------------------------------|-----------|------------------|-------|--------------|
| BYGGLOVSHANDLING                                             |           |                  |       |              |
| YDDINGE 5:8, SVEDALA KOMMUN                                  |           |                  |       |              |
| UPPRAG NR                                                    |           | RITAD/KONSTR. AV |       | HAND. EGZEM. |
| DATUM                                                        |           | PERS.            |       | MATS SKARPER |
| 2026-02-11                                                   |           | MATS SKARPER     |       |              |
| NYBYGGNAD AV KOMPLEMENTSBYGGNADER, INREDNING LÄGER BYGGNAD D |           |                  |       |              |
| PLAN, FASADER, ELEVATIONER                                   |           |                  |       |              |
| SKALA                                                        | 1:50, A1  | NUMMER           |       |              |
|                                                              | 1:100, A3 | A-041            |       |              |