




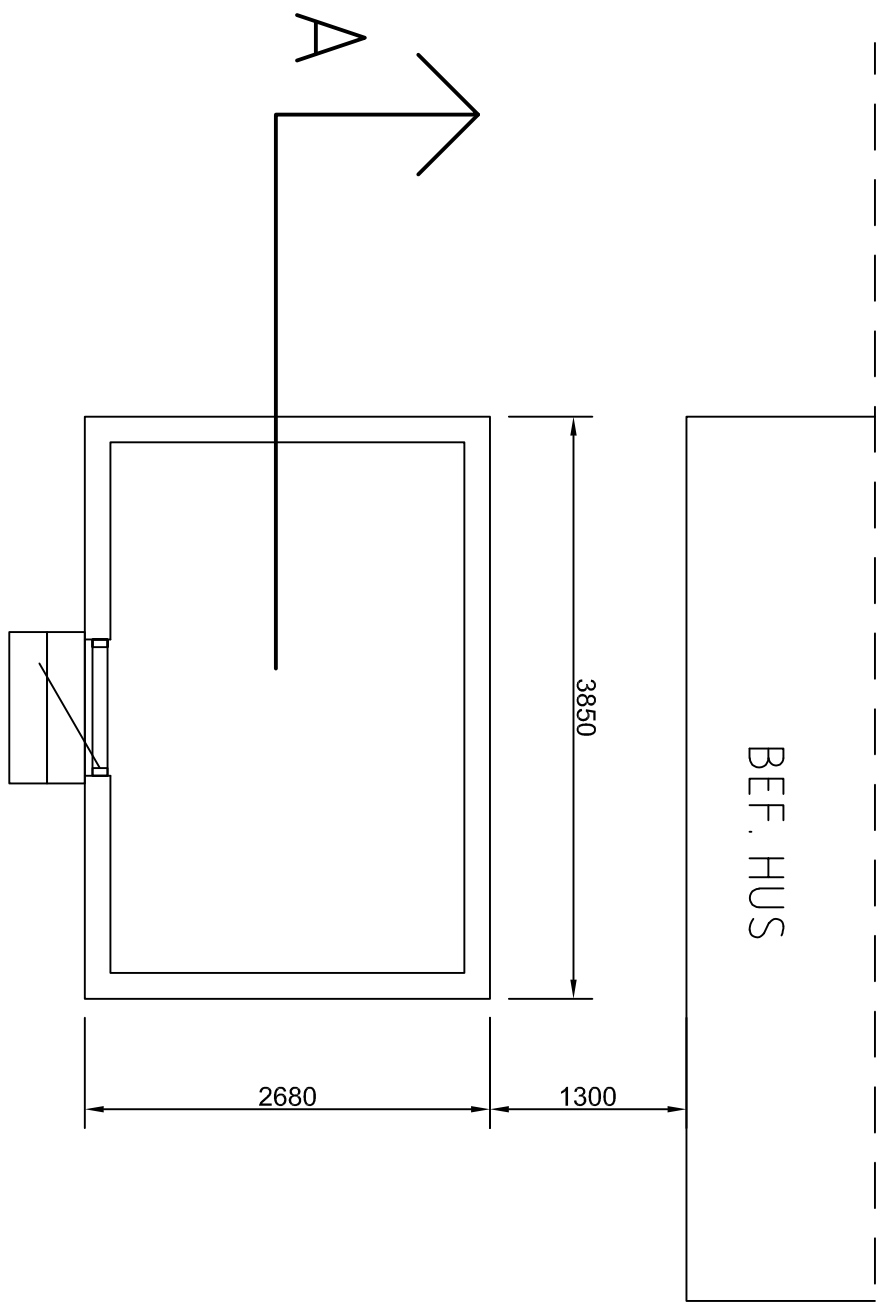


PLAN
Skala 1:50

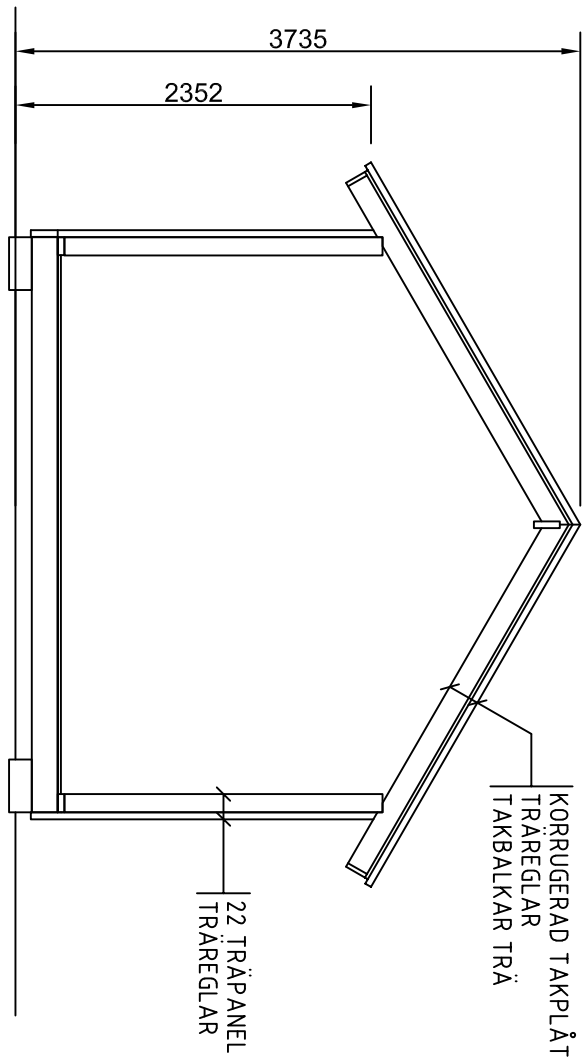

SEKTION A
Skala 1:50

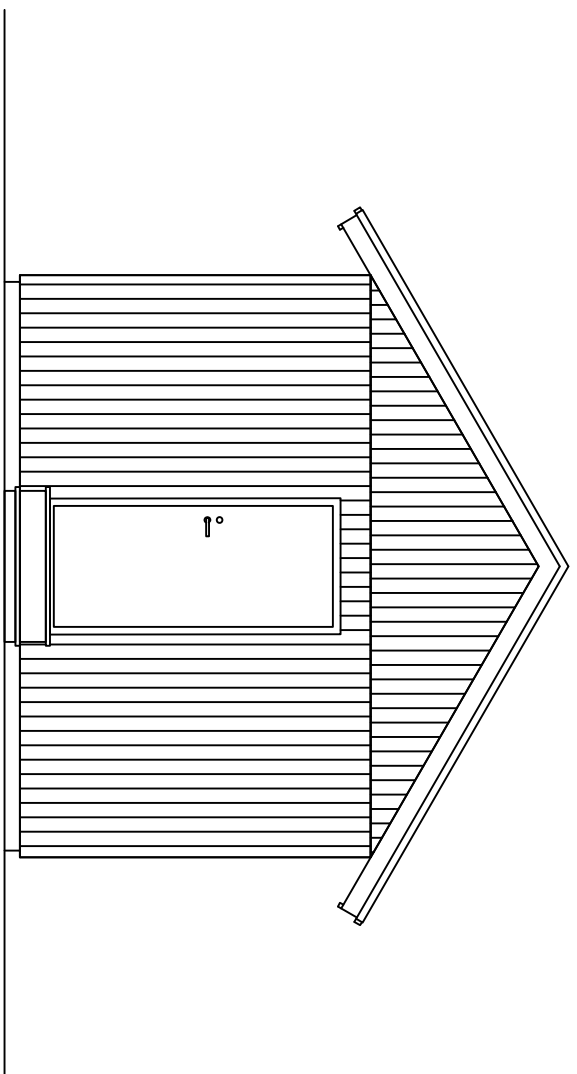

FASAD SÖDER
Skala 1:50

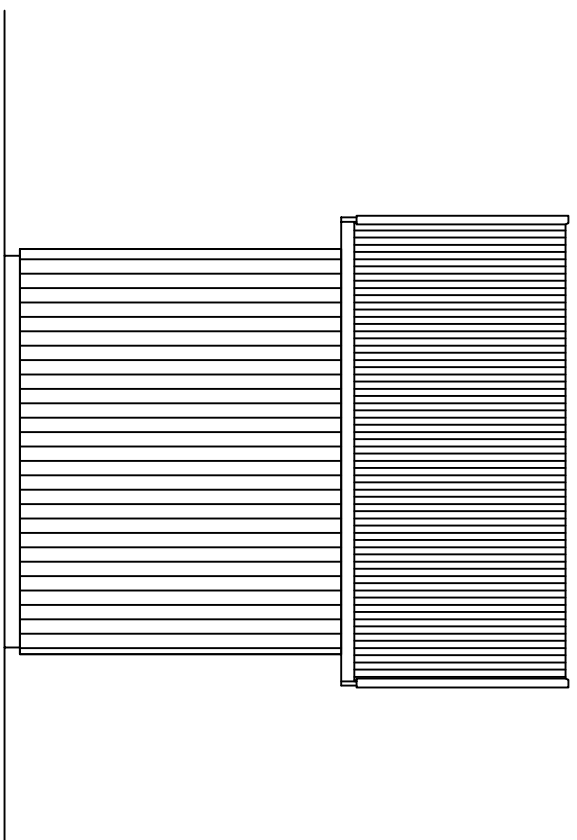

FASAD ÖSTER
Skala 1:50

BET	ANT	ÄNDRINGEN AVSER	DATUM	SIGN.
-----	-----	-----------------	-------	-------

BYGGLOVSHANDLING

YDDINGE 5:8, SVEDALA KOMMUN

UPPRAG NR				RITAD/KONSTR. AV	HAND. EGGENDE
DATUM				PMK	MATS SKARPER
2026-02-11				MATS SKARPER	
NYBYGGNAD AV KOMPLEMENTSBYGGNADER, INREDNING LÄGER					
BYGGNAD E					
PLAN, FASADER, SEKTION					
SKALA	1:50, A1	NUMMER		A-051	
	1:100, A3				

SKALA 1:50 (A1) 0 1 2 3 4 5