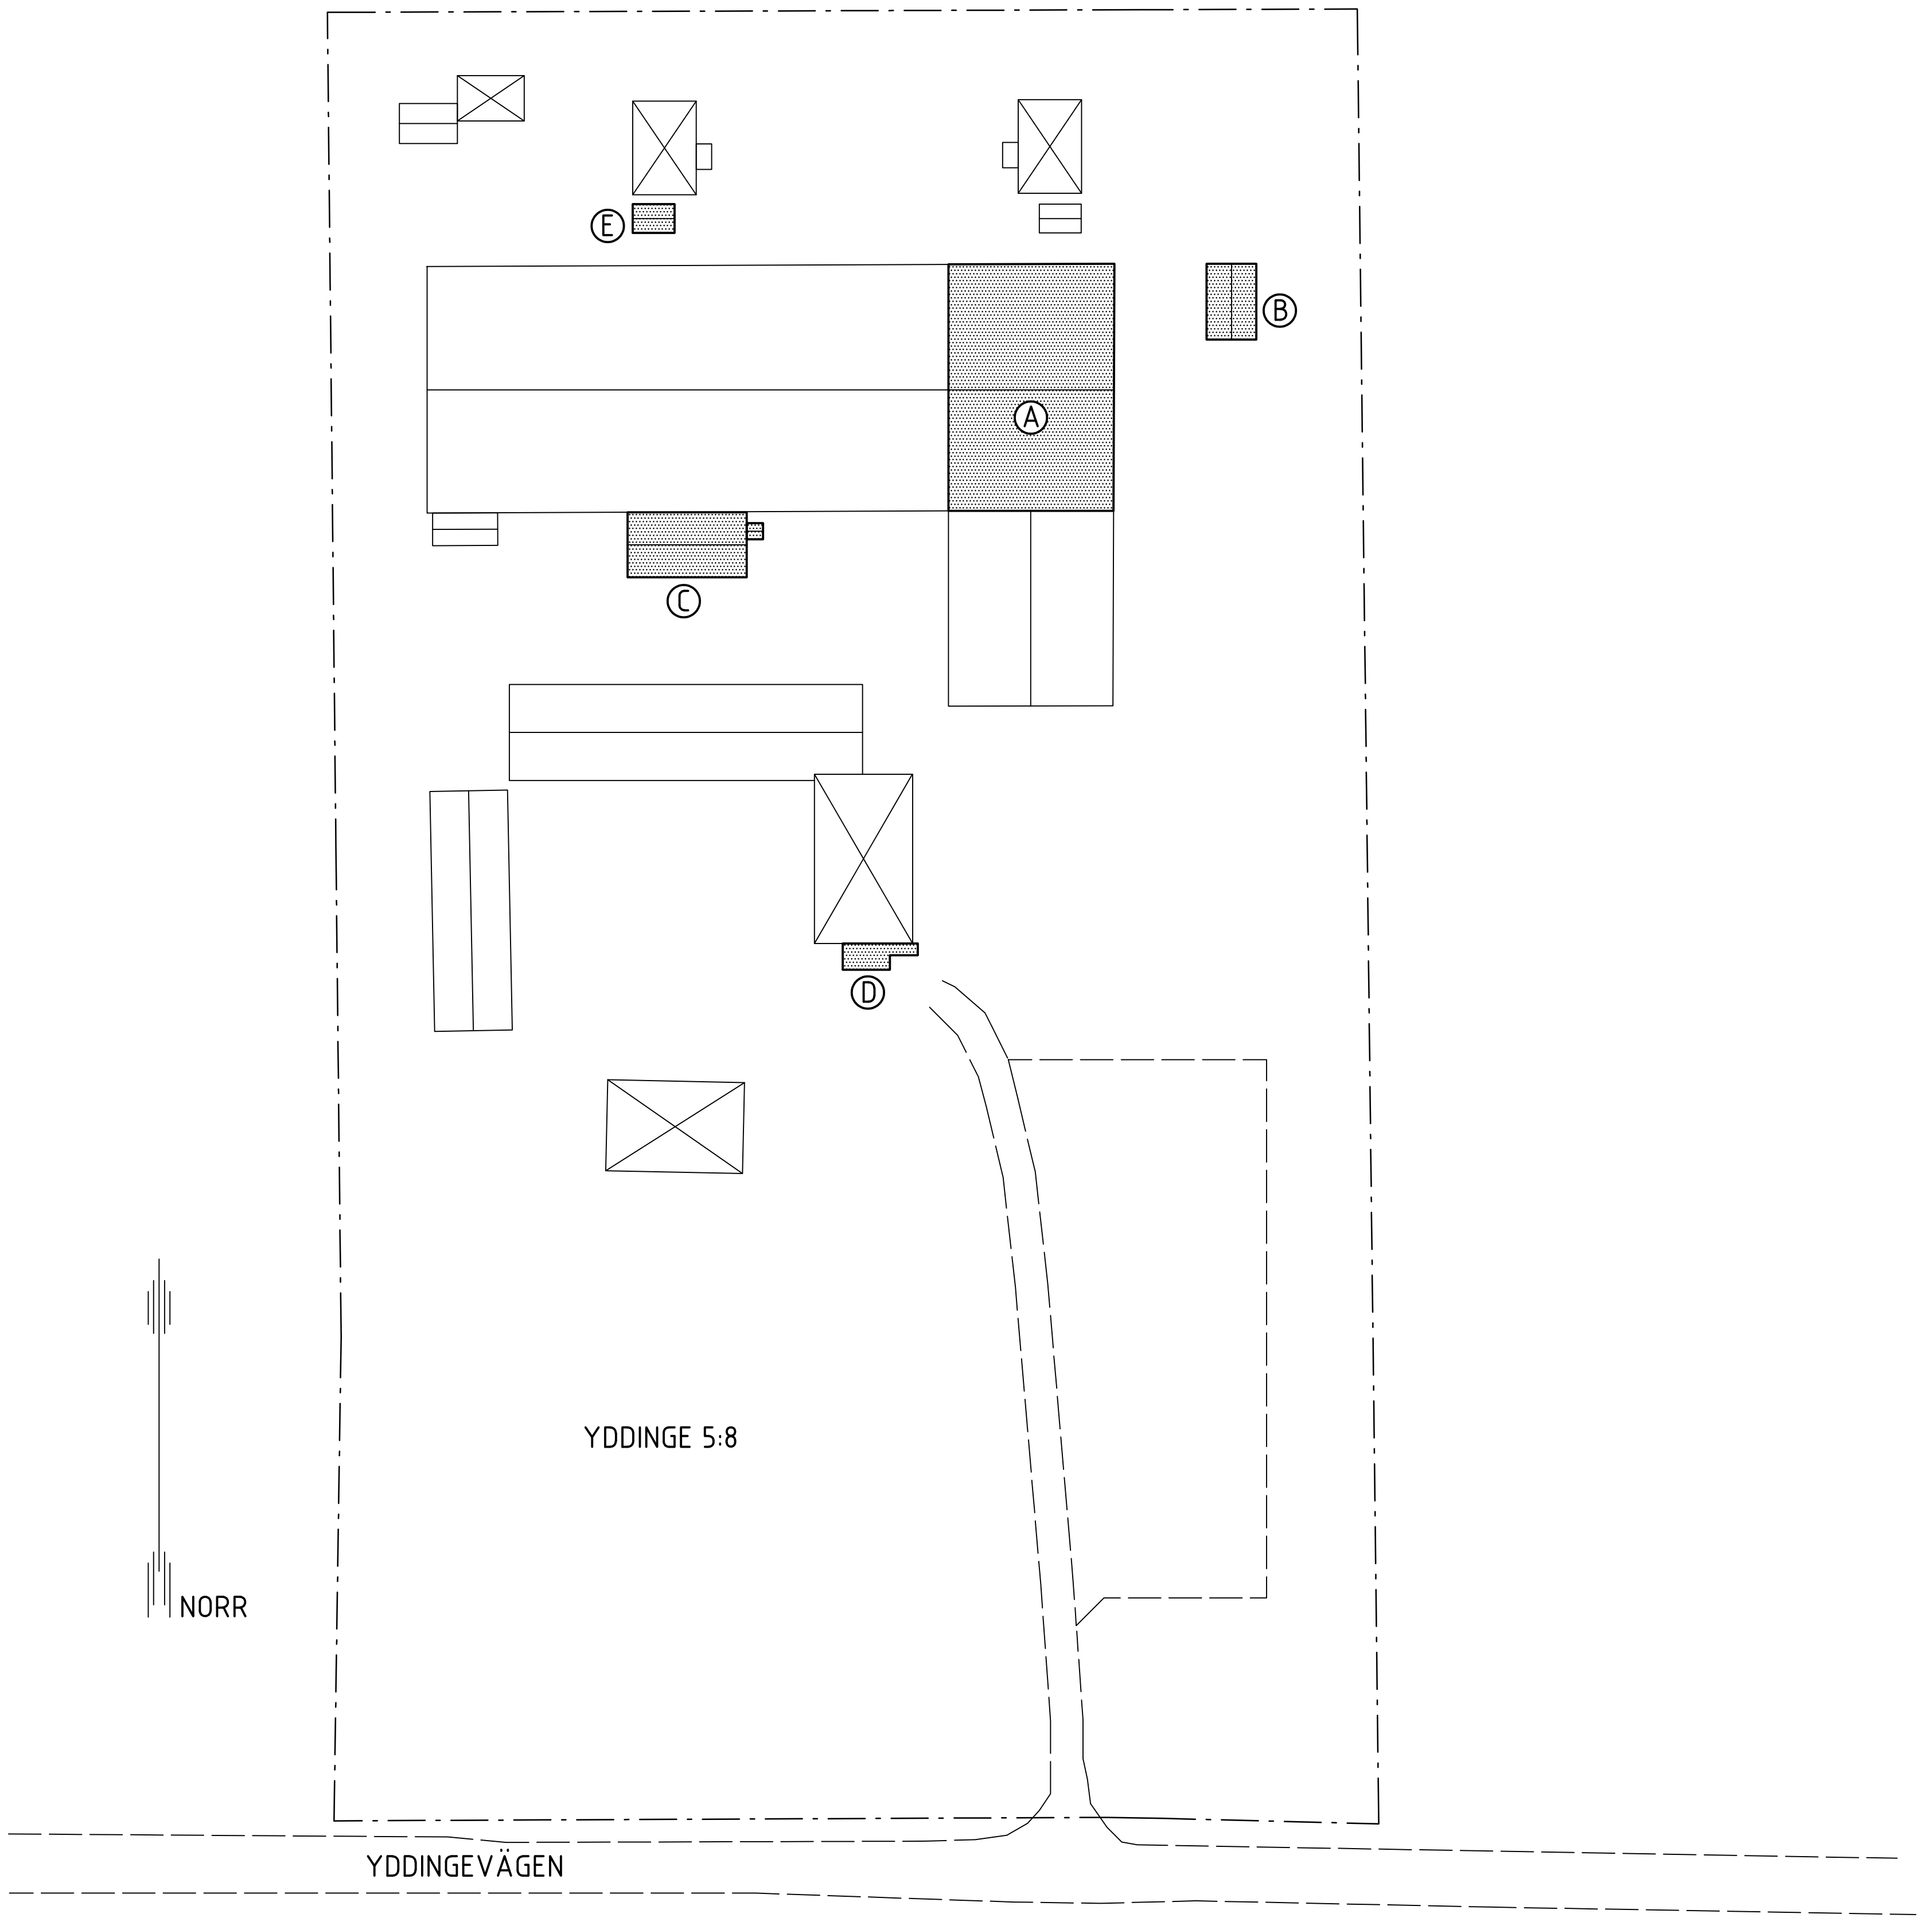

FÖRKLARINGAR

LITTRERING BYGGNADER/ÅTGÄRDER

A Inredning lager i bef. hall
B Nybyggnad av skärmtak
C Nybyggnad av skärmtak
D Nybyggnad av utrymningsbalkong med trappa
E Nybyggnad av cykelförråd

BET	ANT	ÄNDRINGEN AVSER	DATUM	SIGN

BYGGLOVSHANDLING

YDDINGE 5:8, SVEDALA KOMMUN

UPPDRAG NR	RITAD/KONSTR AV	HANDLÄGGARE
	PEMS	MATS SKARPED
DATUM 2026-02-11	ANSVARIG MATS SKARPED	

NYBYGGNAD AV KOMPLEMENTSBYGGNADER, INREDNING LAGER

ÖVERSIKTSPLAN

SKALA	NUMMER	BET
1:400, A1 1:800, A3	A-01	

SKALA 1:400 (A1) 0 20 40