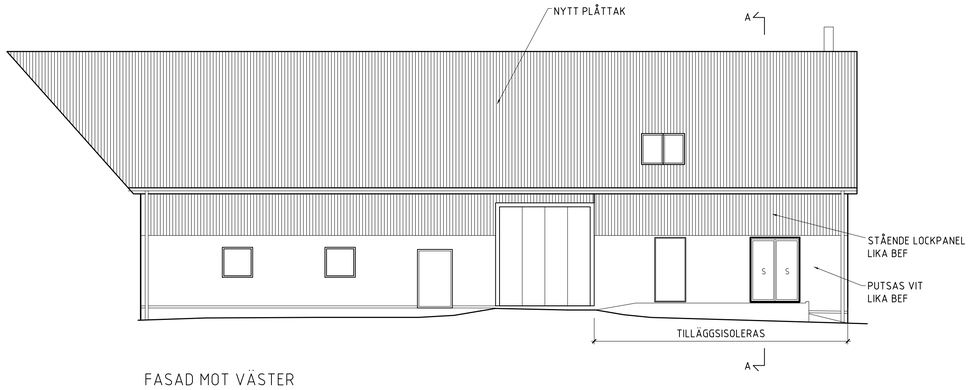

FASAD MOT VÄSTER



FASAD MOT SÖDER

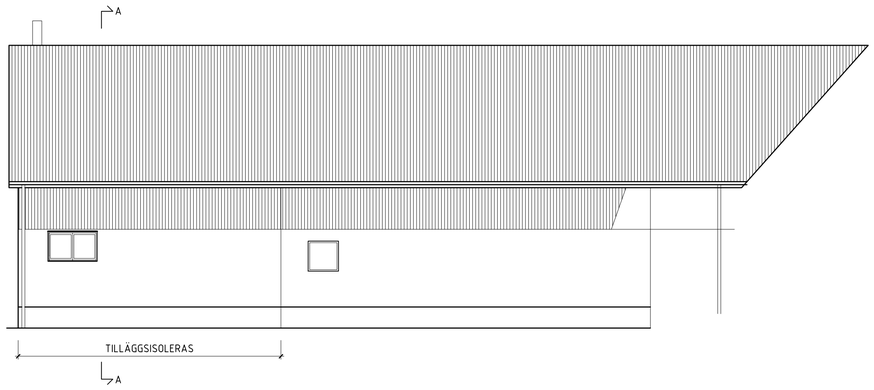

FASAD MOT ÖSTER

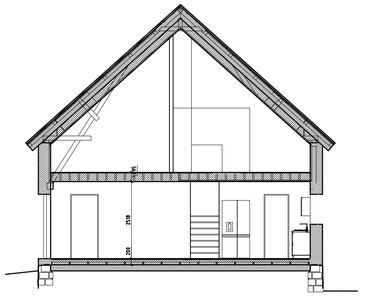

SEKTION A

FÖRKLARINGAR

ALLA MÅTT I MM

NYA VÄGGAR REDOVISAS SKRAFFERADE

BEF VÄGGAR REDOVISAS SOLIDA

BESKRIVNING

BYGGLOVSANSÖKAN AVSER OMBYGGNAD AV EKONOMIBYGGNAD MED INREDANDE AV 1 ST BOSTAD DIMENSIONERAD FÖR FÖR 3-4 PERSONER. BOA:111 m²

EXTERIÖRA ÄNDRINGAR:

TAK: BEF ETERNITTAK BYTS UT PÅ HELA LÄNGAN TILL ETT KORRUGERAT PLÅTTAK. KULÖR SVART, LIKA ANSLUTANDE LÄNGA I NORR.

ETT NYTT TAKFÖNSTER AV TYP VELUX, MED SVARTA SYNLIGA PLÅTDETALJER.

SKORSTEN TILL NY ELDSTAD UTFÖRS EXTERIÖRT I SVARTLACKERAD PLÅT KULÖR NCS S 9000-N. GLANS 30

STUPRÖR OCH HÄNGÄNNOR UTFÖRS SVARTA, KULÖR NCS S 9000-N

FASADER: MURAD YTTERVÄGG SOM OMSLUTER NY BOSTAD TILLÄGGSISOLERAS OCH SLÄTPUTSAS. MÅLAS MED SILIKATFÄRG VITT NCS S 0500-N. FASAD OVAN MUR TILLÄGGSISOLERAS, OCH LOCKPANELKLÄS LIKA BEFINTLIGT. MÅLAS MED FALU RÖDFÄRG, KULÖR NCS S 5040-Y80R

NYA SNICKERIER AV TRÄ, MÅLAS I KULÖR NCS S 5040-Y80R MED SNICKERIFÄRG GLANS 70.

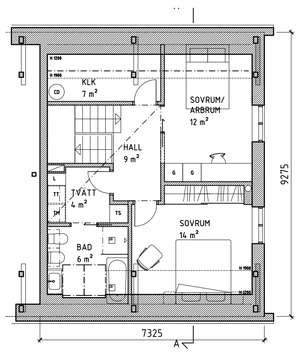

VÅNING 1 TR
BOA 54 m²

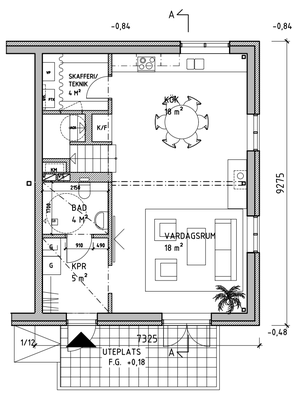

BOTTENVÅNING
BOA 57 m²

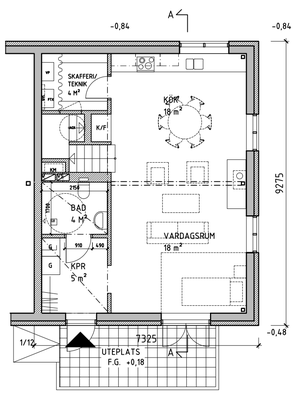

BOTTENVÅNING TILLGÄNGLIG



SITUATIONSPLAN
SKALA 1:500

0 1 5 10

BET	ANT	ÄNDRINGEN AVSER	DATUM	SIGN

PROJEKT: TJUSTORP 12:15
SVEDALA KOMMUN
UPPDR.NR: 2602

BYGGHERRE: BEATA HÅKANSSON
LÖNNSLÄTTS GÅRD

ARKITEKT:
TESTBED MALMÖ
TESTBEDSTUDIO ARKITEKTER AB
KRISTIANSTADSGATAN 16, 214 23 MALMÖ
TEL 040 78680

ANSV.: HENRIC ERICSSON HANDL. HE RITAD AV HE

SKEDE: BYGGLOVSHANDLING

BESKR.: PLANER FASADER SEKTION
SITUATIONSPLAN

DATUM: 2026-09-16

SKALA: A1 1:100, 1:500

NUMMER: A-40.1-01 BET

A Modellfilsversion
Filnamn plan00bygglov.dwg
Datum 2021-11-17