


10m
1:100

Denna ritning är utslutande vår egendom och får ej obehörigen användas, kopieras, föresivas för eller utlämnas till annan person och ej heller utnyttjas för tillverkning till annan än oss. Överträdelse härav beivras med stöd av gällande lag. A-HUS

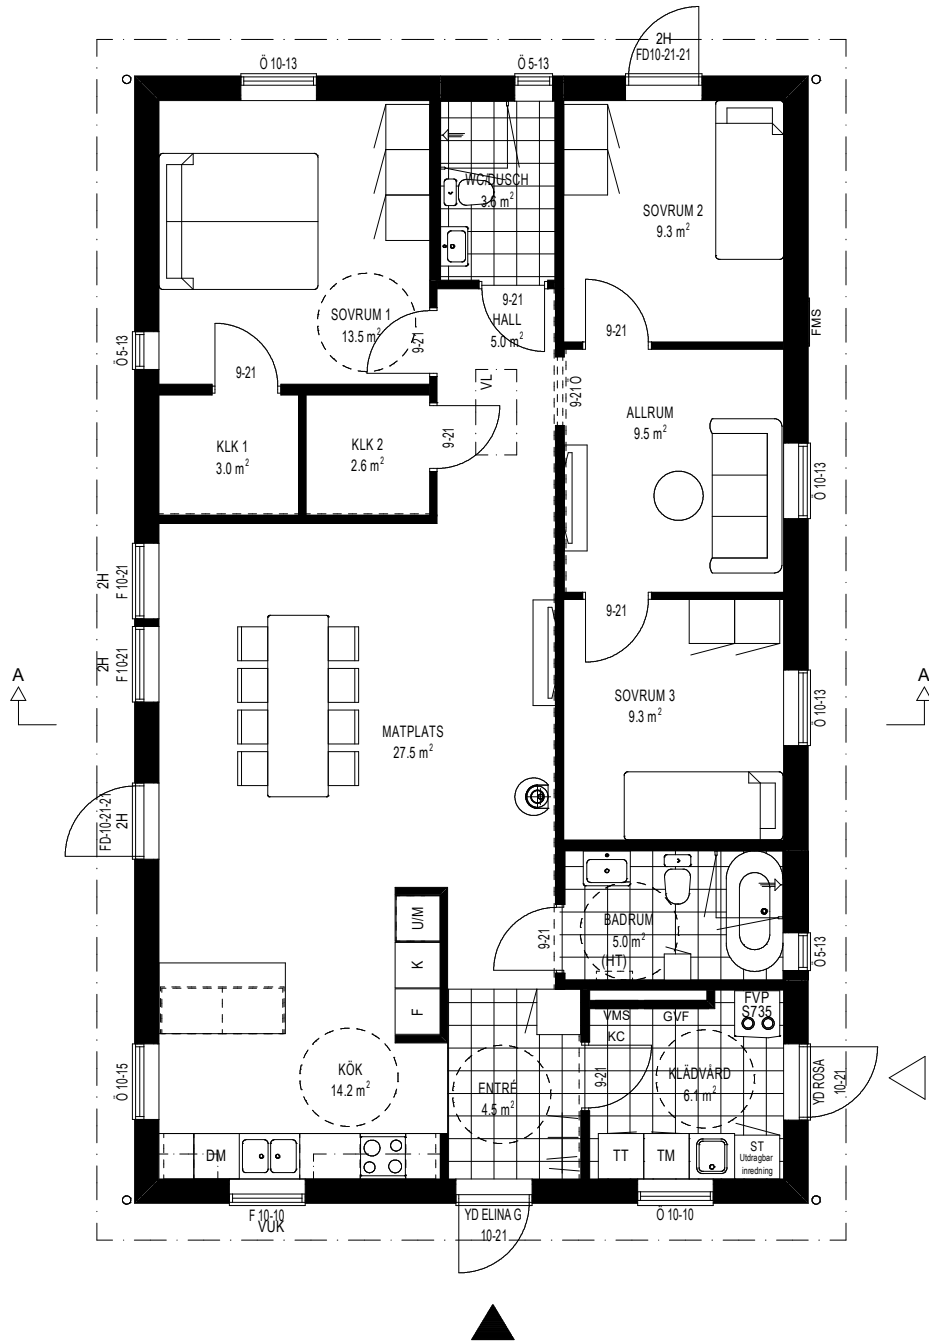

ENTRÉPLAN

BYGGAREA	BRUTTOAREA	BOAREA
133.3 m²	133.3 m²	117.8 m²

BYGGLOVSHANDLING



TRÄHUS FRÅN DEROME

BYGGLOV
Axel Linde
ORT
Kungsbacka

GRANSKAD
Veronika Fjellman
DATUM
2026-07-02

SVEDALA 315:35
SVEDALA KOMMUN
AUGUSTINE & NOPPANAWAN

NYBYGGNAD
ENTRÉPLAN

SKALA 1:100
PROJEKTNUMMER
41565

RITNINGSNUMMER
A-40-1-101

SJÖTORP R FLEX

LD 26-01-01

LEVERANSOMFATTNING ENLIGT AV A-HUS GODKÄNT
AVTAL RESP. TOLO.

FÖR FÖRKLARINGAR SE "SYMBOL- OCH TECKENFÖRKLARING"

VID FÖREKOMST AV MARKRADON UTFÖRS GRUND-
LÄGGNINGEN RADONSÅKERT / RADONSKYDDAT.
SE RADONUNDERSÖKNING SAMT BOVERKETS
ANVISNINGAR "ÅTGÄRDER MOT RADON I BOSTÄDER".

TILLGÄNGLIGHET

Byggnad är projekterad enl. PBL 8:1.

BYGGNADEN ÄR PROJEKTERAD ENL. DE NYA BYGGREGLERNA.

Måttangivelser SS914221

Rullstols vändmått 1300 mm
Enl. SS914221



INGÅR EJ FRÅN A-HUS MEN PROJEKTERAR FÖR
BRASKAMIN: CONTURA C556:1,STYLE
SKORSTEN: PREMODUL

PROJEKTERING FÖR LADDBOX