



Kulör brunbets

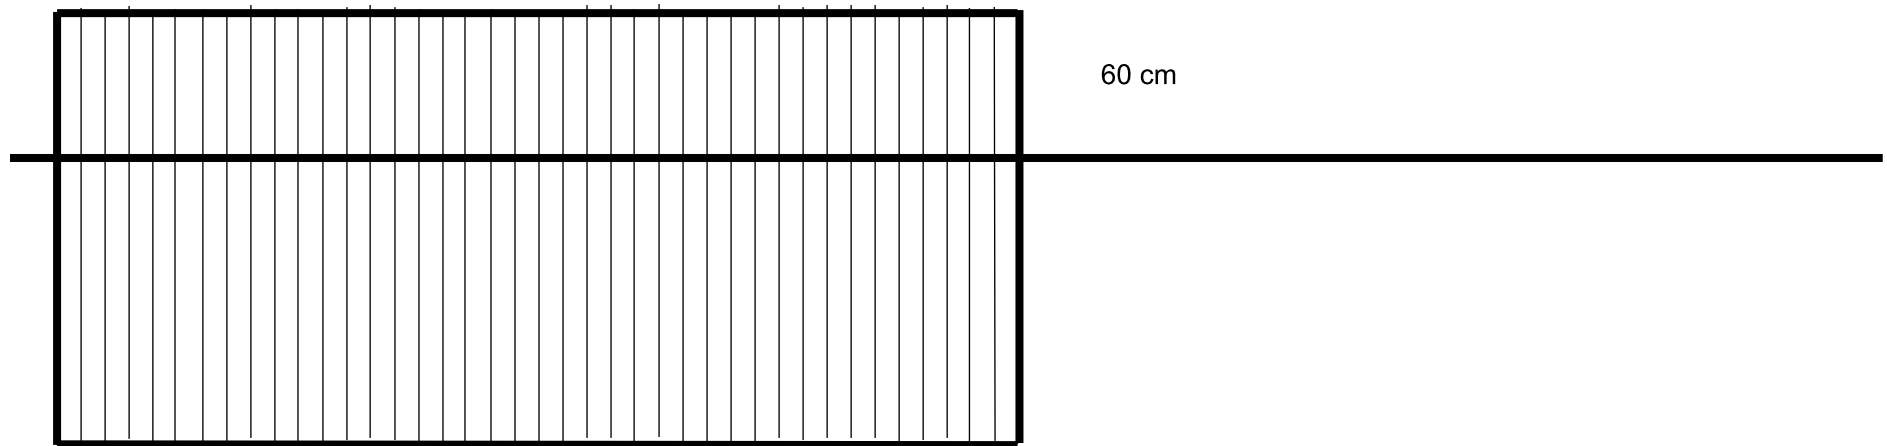

Fasad mot norr

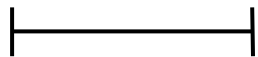

1 M

Svedala 108:13
Ritnings nr. 1 Fasadritningar – Pool
Skala 1:32
Ritad av Henrik Corneliusen 2026-05-25