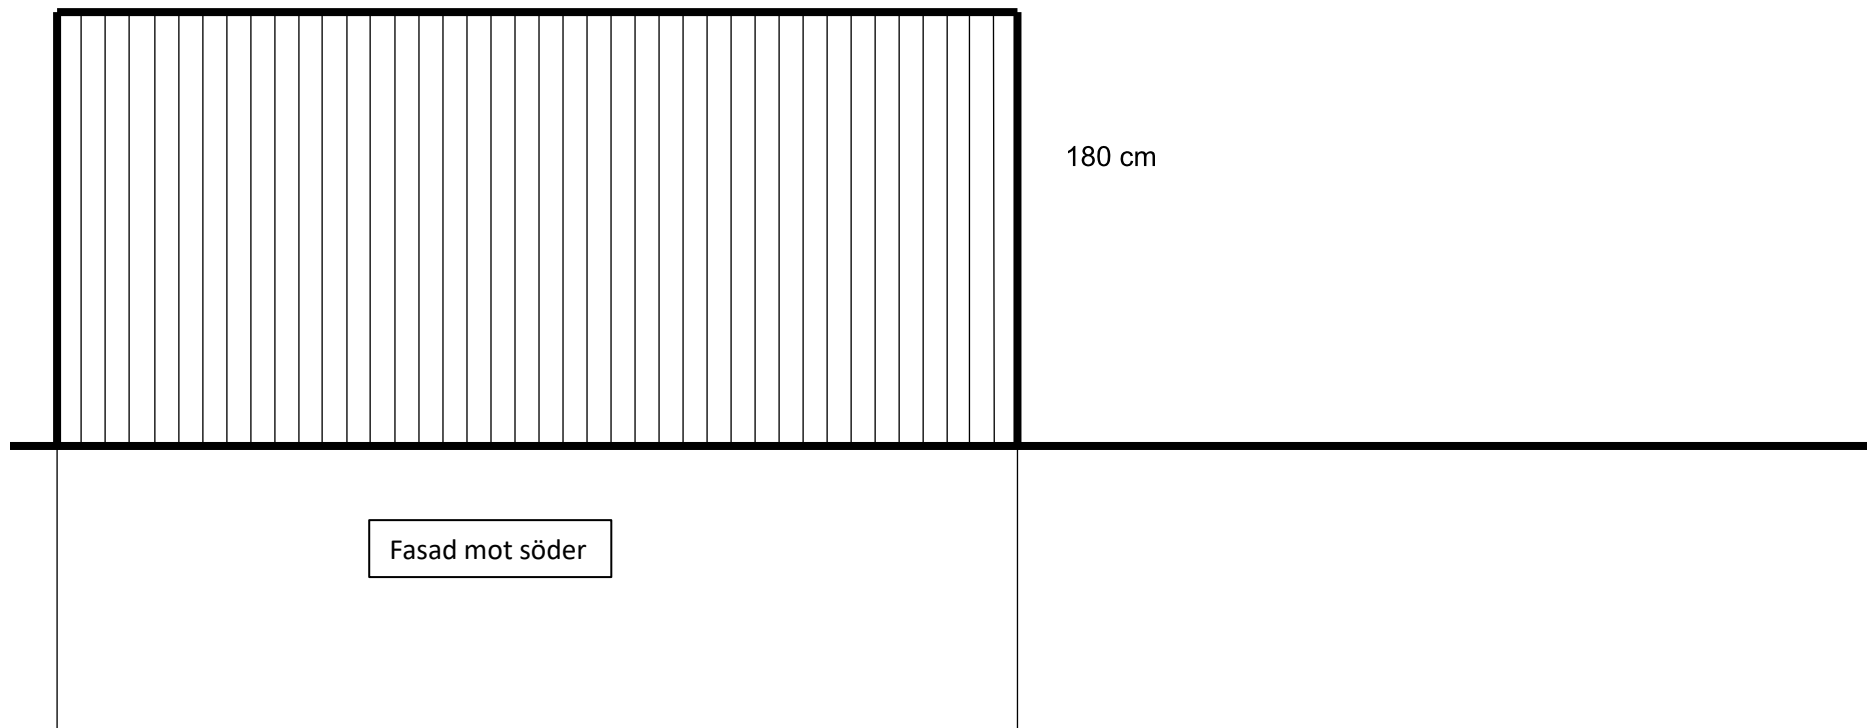


Svedala 108:13

Ritnings nr. 2      Fasadritningar – Pool

Skala 1:32

Ritad av Henrik Corneliusen 2026-05-25