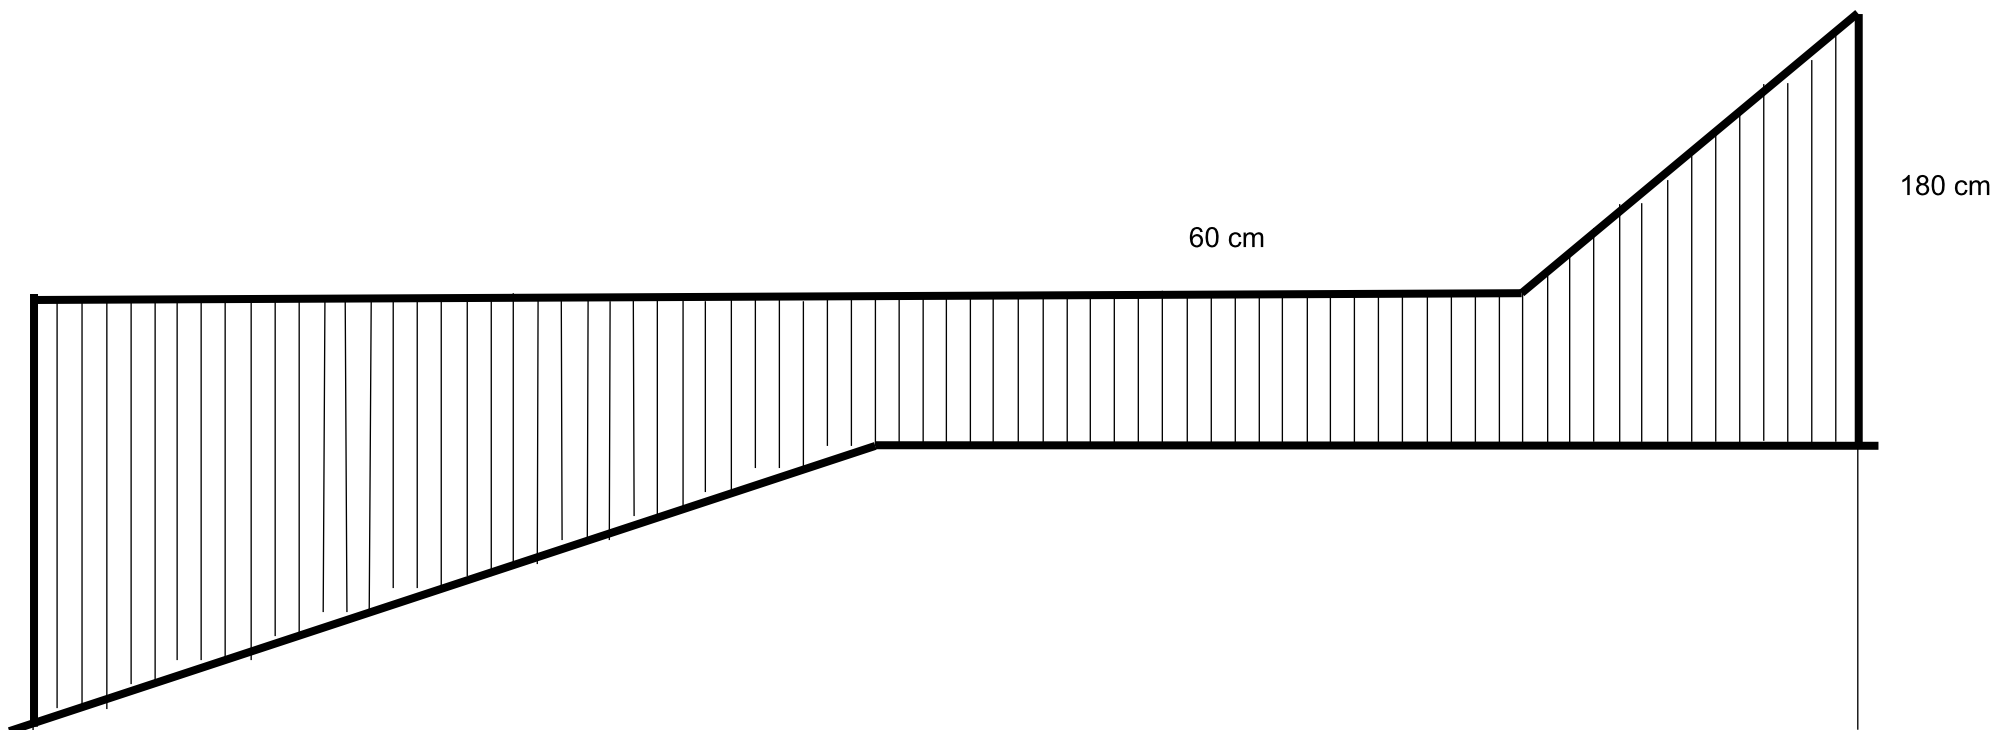


1 M

Fasad mot väster

Svedala 108:13

Ritnings nr. 3

Fasadritningar – Pool

Skala 1:32

Ritad av Henrik Corneliusen 2026-05-25