

GÅR DU I TANKAR ATT SÄTTA IN EN NY ELDSTAD?

Här kan du se vilka handlingar du behöver lämna in och hur de ska se ut.



SVEDALA KOMMUN

Checklista för anmälan

Ansökan

Vi vill göra det enkelt för alla att ansöka. Därför kan du välja det sätt som passar dig bäst. Väljer du att göra det digitalt kan du använda dig av vår e-tjänst genom länken nedan eller skicka din ansökan via mejl till Registrator.BMN@svedala.se. Du kan också skicka in dina ritningar fysiskt till oss.

Planritning

Se exempelritning.

Det ska tydligt framgå vart du vill placera din braskamin. Tänk på att välja ett lämpligt ställe.

Fasadritningar

Se exempelritning.

Visa vart skorstenen är dragen och markera skorstenshöjden över taktäckning. Tänk på att rök inte ska riskera orsaka olägenhet för dig eller dina grannar.

Kontrollplan

Kontrollplanen är ditt verktyg med punkter som du behöver kontrollera under byggets gång. Det är för att eliminera grova fel och se till att allt uppfyller lagstiftningen och samhällets krav.

PrestandadeklARATION

Det är viktigt att både eldstaden och rökanalen uppfyller samhällets funktionskrav. Därför ska de båda vara CE-märkta och klara effekt- och utsläppskrav enligt Boverkets byggregler.

I vissa fall kan vi komma att kräva ytterligare handlingar än de som är angivna ovan.



Tydliga och bra ritningar!

Vi vill gärna att din ansökan ska vara snabb och smidig redan från början. Därför är det viktigt att dina ritningar är bra och tydliga. Tänk på att ha ritningarna:

- ✓ Skalenliga och måttsatta
- ✓ Ritade med tunna raka linjer, gärna med datorverktyg
- ✓ Enkla att förstå – vad är det du ska bygga?
- ✓ Innehållande en skalstock så att skalan går att kontrollera vid behov.



SVEDALA KOMMUN

Planritning


Vad är en planritning?

Planritningen är ett horisontellt snitt genom huset. Den visar planlösningen och braskaminens placering. Om huset har flera våningar ska alla redovisas så att vi kan bedöma rökkanalens placering.

Vad ska planritningen innehålla?

Planritningen bör vara i skala 1:100 och innehålla:

- ✓ Braskamin
- ✓ Fast inredning
- ✓ Rumsbeteckningar
- ✓ Skallinjal
- ✓ Ritningshuvud

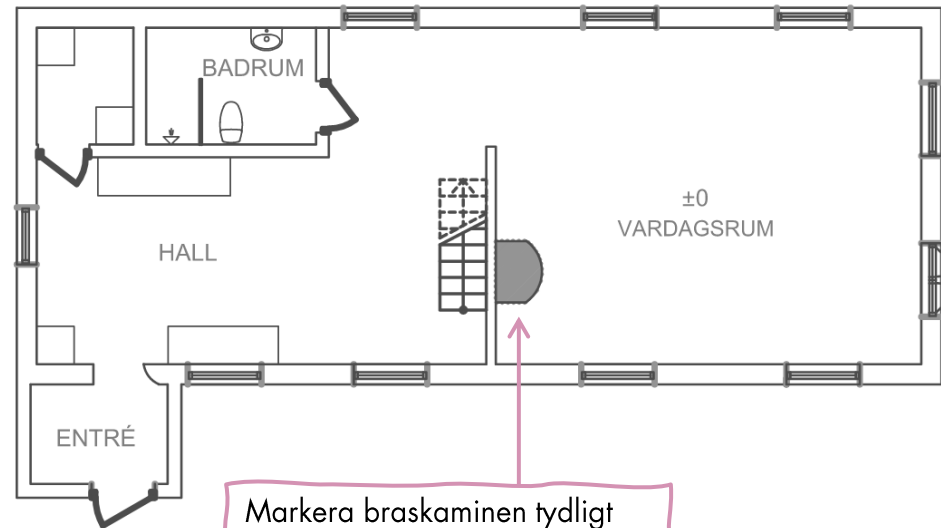

Ge varje ritning ett lämpligt namn

PLAN

Markera braskaminen tydligt

Ritningen bör ha en skallinjal



Varje ritning ska ha ett ritningshuvud som innehåller information om ritningen

SVEDALA 100:1		
RITN. NR A001	PLANRITNING - ELDSTAD	2024-07-01
SKALA 1:100	RITAD AV: NAMN NAMNSSON	REV. A

Fasadritning


Vad är en fasadritning?

Fasadritningar visar husets fasader sedda rakt framifrån. Här visar du skorstens storlek och placering. Kom ihåg att skorstenens mynning behöver ligga över taknocken och minst 1 meter över taktäckning. Redovisa fasadritningar från relevanta väderstreck.

Vad ska fasadritningen innehålla?

Fasadritningen bör vara i skala 1:100 och innehålla:

- ✓ Namn på fasad och väderstreck
- ✓ Skorsten med mått
- ✓ Skallinjal
- ✓ Ritningshuvud

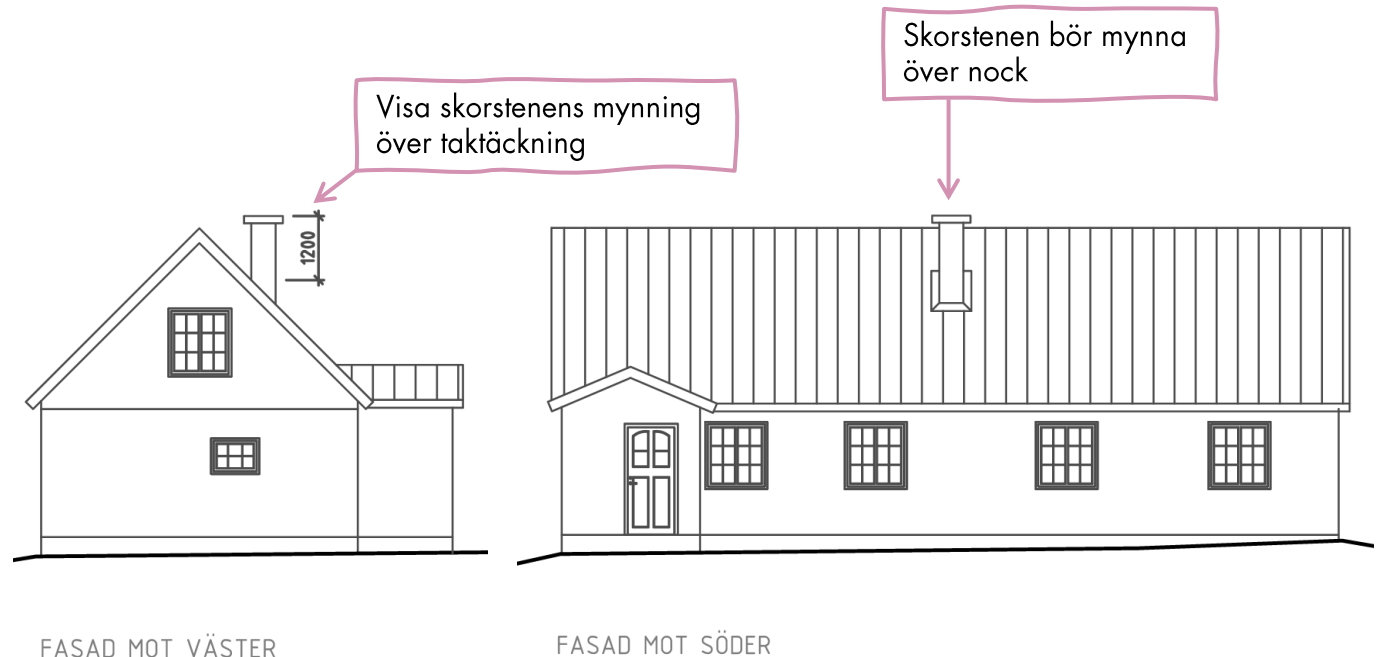

Visa vilket väderstreck fasaden avser



SVEDALA 100:1		
RITN. NR A002	FASADRITNINGAR - ELDSTAD	2024-07-01
SKALA 1:100	RITAD AV: NAMN NAMNSSON	