

BYGGA NY CARPORT?

Här kan du se vilka handlingar du behöver lämna in och hur de ska se ut.



SVEDALA KOMMUN

Checklista för anmälan

Ansökan

Vi vill göra det enkelt för alla att ansöka. Därför kan du välja det sätt som passar dig bäst. Väljer du att göra det digitalt kan du använda dig av vår e-tjänst genom länken nedan eller skicka din ansökan via mejl till Registrator.BMN@svedala.se. Du kan också skicka in dina ritningar fysiskt till oss.

Situationsplan

Situationsplanen är en karta som visar var carporten ska placeras på tomten i förhållande till omgivningen. Den visar även viktiga mått och detaljer som avstånd till gränser, vägar och andra byggnader.

Planritning

Se exempelritning.

Det ska tydligt framgå vart carporten är placerad i förhållande till ditt hus och vilken storlek carporten har.

Fasadritningar

Se exempelritning.

Visa carportens utformning från samtliga väderstreck.

Sektionsritning

Se exempelritning.

En sektionsritning är ett vertikalt snitt genom byggnaden eller en del av byggnaden. Den visar bland annat byggnadshöjder, takvinkel, färdiga golvnivåer med mera. Genomskärningen ska vara genom ett lämpligt ställe av byggnadsverket.



SVEDALA KOMMUN

Fortsättning, checklista för anmälan

Kontrollplan

Kontrollplanen är ditt verktyg med punkter som du behöver kontrollera under byggets gång. Det är för att eliminera grova fel och se till att allt uppfyller lagstiftningen och samhällets krav. Många exempel på kontrollplaner och en tom mall finns att hitta på vår hemsida. Anlita en kontrollansvarig om det behövs.

Konstruktionsritningar

Det är viktigt att din carport är korrekt dimensionerad för de laster som kan tänkas uppstå, till exempel vind- och snölast. Därför behöver varje carport vara anpassad efter dess förutsättningar. Dimensioneringen ska ske enligt Boverkets konstruktionsregler, EKS.

Brandskyddsbeskrivning

Bygger du carporten närmre än 8 meter till annan byggnad så behöver du säkerställa att eventuell uppkomst av brand inte sprider sig mellan byggnaderna. Det är viktigt att begränsa branden inom den egna brandcellen så att brandspridning inte sker mellan de olika byggnaderna. Detta behandlas i en brandskyddsbeskrivning. I många fall behöver en analytisk brandskyddsdimensionering göras för carportar. Ta hjälp av en brandkonsult om det behövs.

I vissa fall kan vi komma att kräva ytterligare handlingar än de som är angivna ovan.



Tydliga och bra ritningar!

Vi vill gärna att din ansökan ska vara snabb och smidig redan från början. Därför är det viktigt att dina ritningar är bra och tydliga. Tänk på att ha ritningarna:

- ✓ Skalenliga och måttsatta
- ✓ Ritade med tunna raka linjer, gärna med datorverktyg
- ✓ Enkla att förstå – vad är det du ska bygga?
- ✓ Innehållande en skalstock så att skalan går att kontrollera vid behov.



SVEDALA KOMMUN

Planritning


Vad är en planritning?

Planritningen är ett horisontellt snitt genom carporten och andra eventuella utrymmen. Måtten ska redovisa uterummets storlek och placering

Vad ska planritningen innehålla?

Planritningen bör vara i skala 1:100 och innehålla:

- ✓ Carporten
- ✓ Närliggande byggnader
- ✓ Golvhöjder och nivåskillnader
- ✓ Fast inredning
- ✓ Skallinjal
- ✓ Ritningshuvud

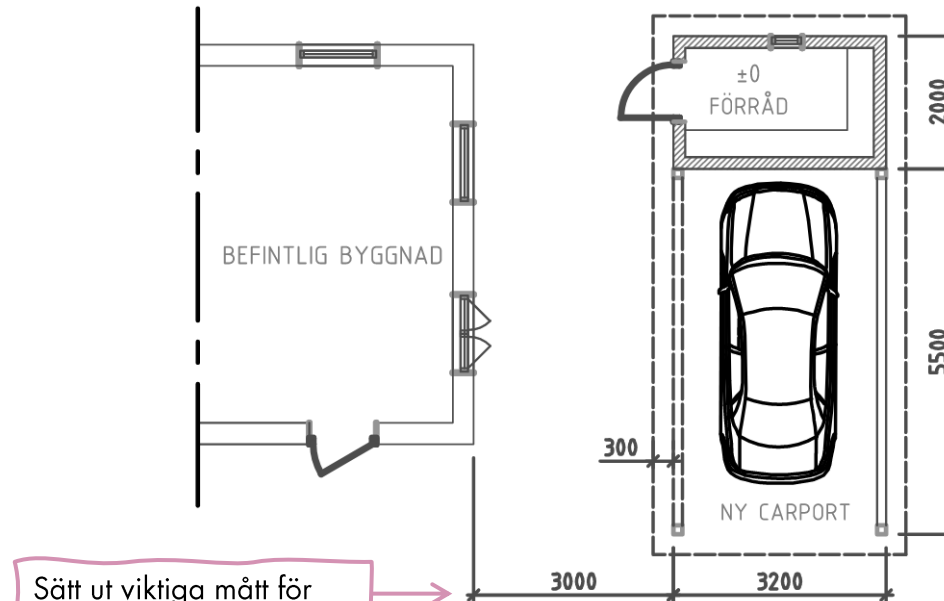

PLAN

Ge varje ritning ett lämpligt namn

Varje ritning ska ha ett ritningshuvud som innehåller information om ritningen

Ritningen bör ha en skallinjal



SVEDALA 100:1		
RITN. NR A001	PLANRITNING - CARPORT	2024-07-01
SKALA 1:100	RITAD AV: NAMN NAMNSSON	REV. A

Fasadritning


Vad är en fasadritning?

Fasadritningar visar byggnadens fasader sedda rakt framifrån. Här visar du carportens sidor. Redovisa fasadritningar från relevanta väderstreck.


Vad ska fasadritningen innehålla?

Fasadritningen bör vara i skala 1:100 och innehålla:

- ✓ Namn på fasad och väderstreck
- ✓ Den tänkta åtgärden
- ✓ Kulörer
- ✓ Skallinjal
- ✓ Ritningshuvud

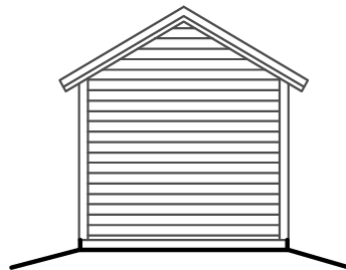

FASAD MOT NORR

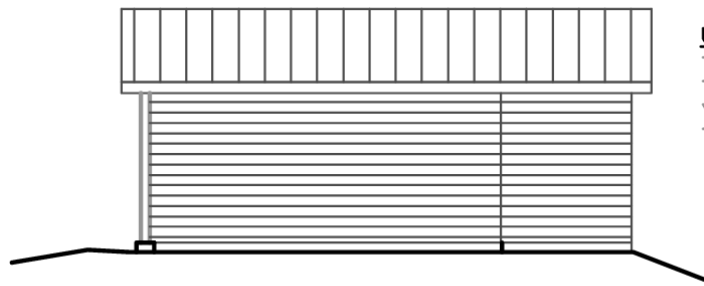


FASAD MOT ÖSTER

UTVÄNDIGA KULÖRER

TAKPLÅT
TRÄFASAD LIGGANDE
YTTERDÖRR
TAKSPRÅNG, TAKTASSAR, KNUTAR


MÖRKGRÅ
VIT
MÖRKGRÅ
VITA

Visa kulörer för fasader och tak.

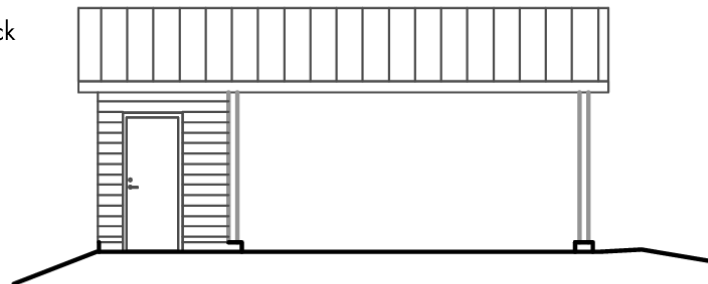

FASAD MOT VÄSTER

Visa vilket väderstreck fasaden avser

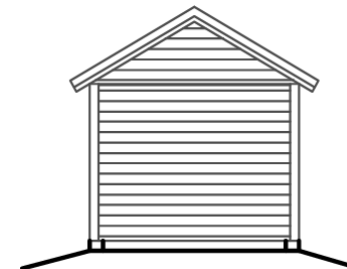

FASAD MOT SÖDER

Visa carporten från olika väderstreck



SVEDALA 100:1		
RITN. NR A002	FASADRITNINGAR - CARPORT	2024-07-01
SKALA 1:100	RITAD AV: NAMN NAMNSSON	



Sektionsritning


Vad är en sektionsritning?

Sektionsritning är ett tvärsnitt genom en byggnadsdel. Här visar du viktiga höjder invändigt och andra viktiga mått. Redovisa sektionsritningen i relevanta genomskärningar.

Vad ska sektionsritningen innehålla?

Sektionsritningen bör vara i skala 1:20 och innehålla:

- ✓ Invändiga och andra relevanta mått
- ✓ Takvinklar
- ✓ Skallinjal
- ✓ Ritningshuvud

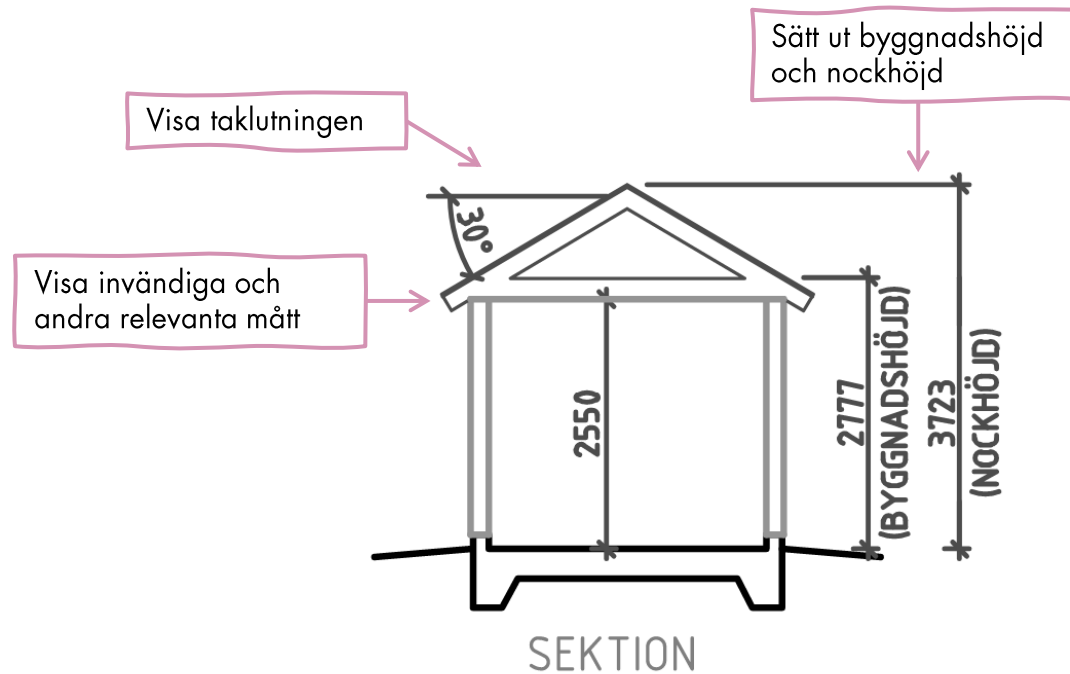

SVEDALA 100:1		
RITN. NR A003	SEKTIONSITNING - CARPORT	2024-07-01
SKALA 1:100	RITAD AV: NAMN NAMNSSON	