



FÖRKLARINGAR

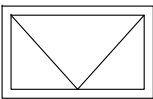


UTÅTGAENDE FÖNSTER

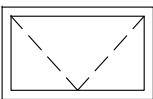


INÅTGAENDE FÖNSTER




FASAD MOT SÖDER

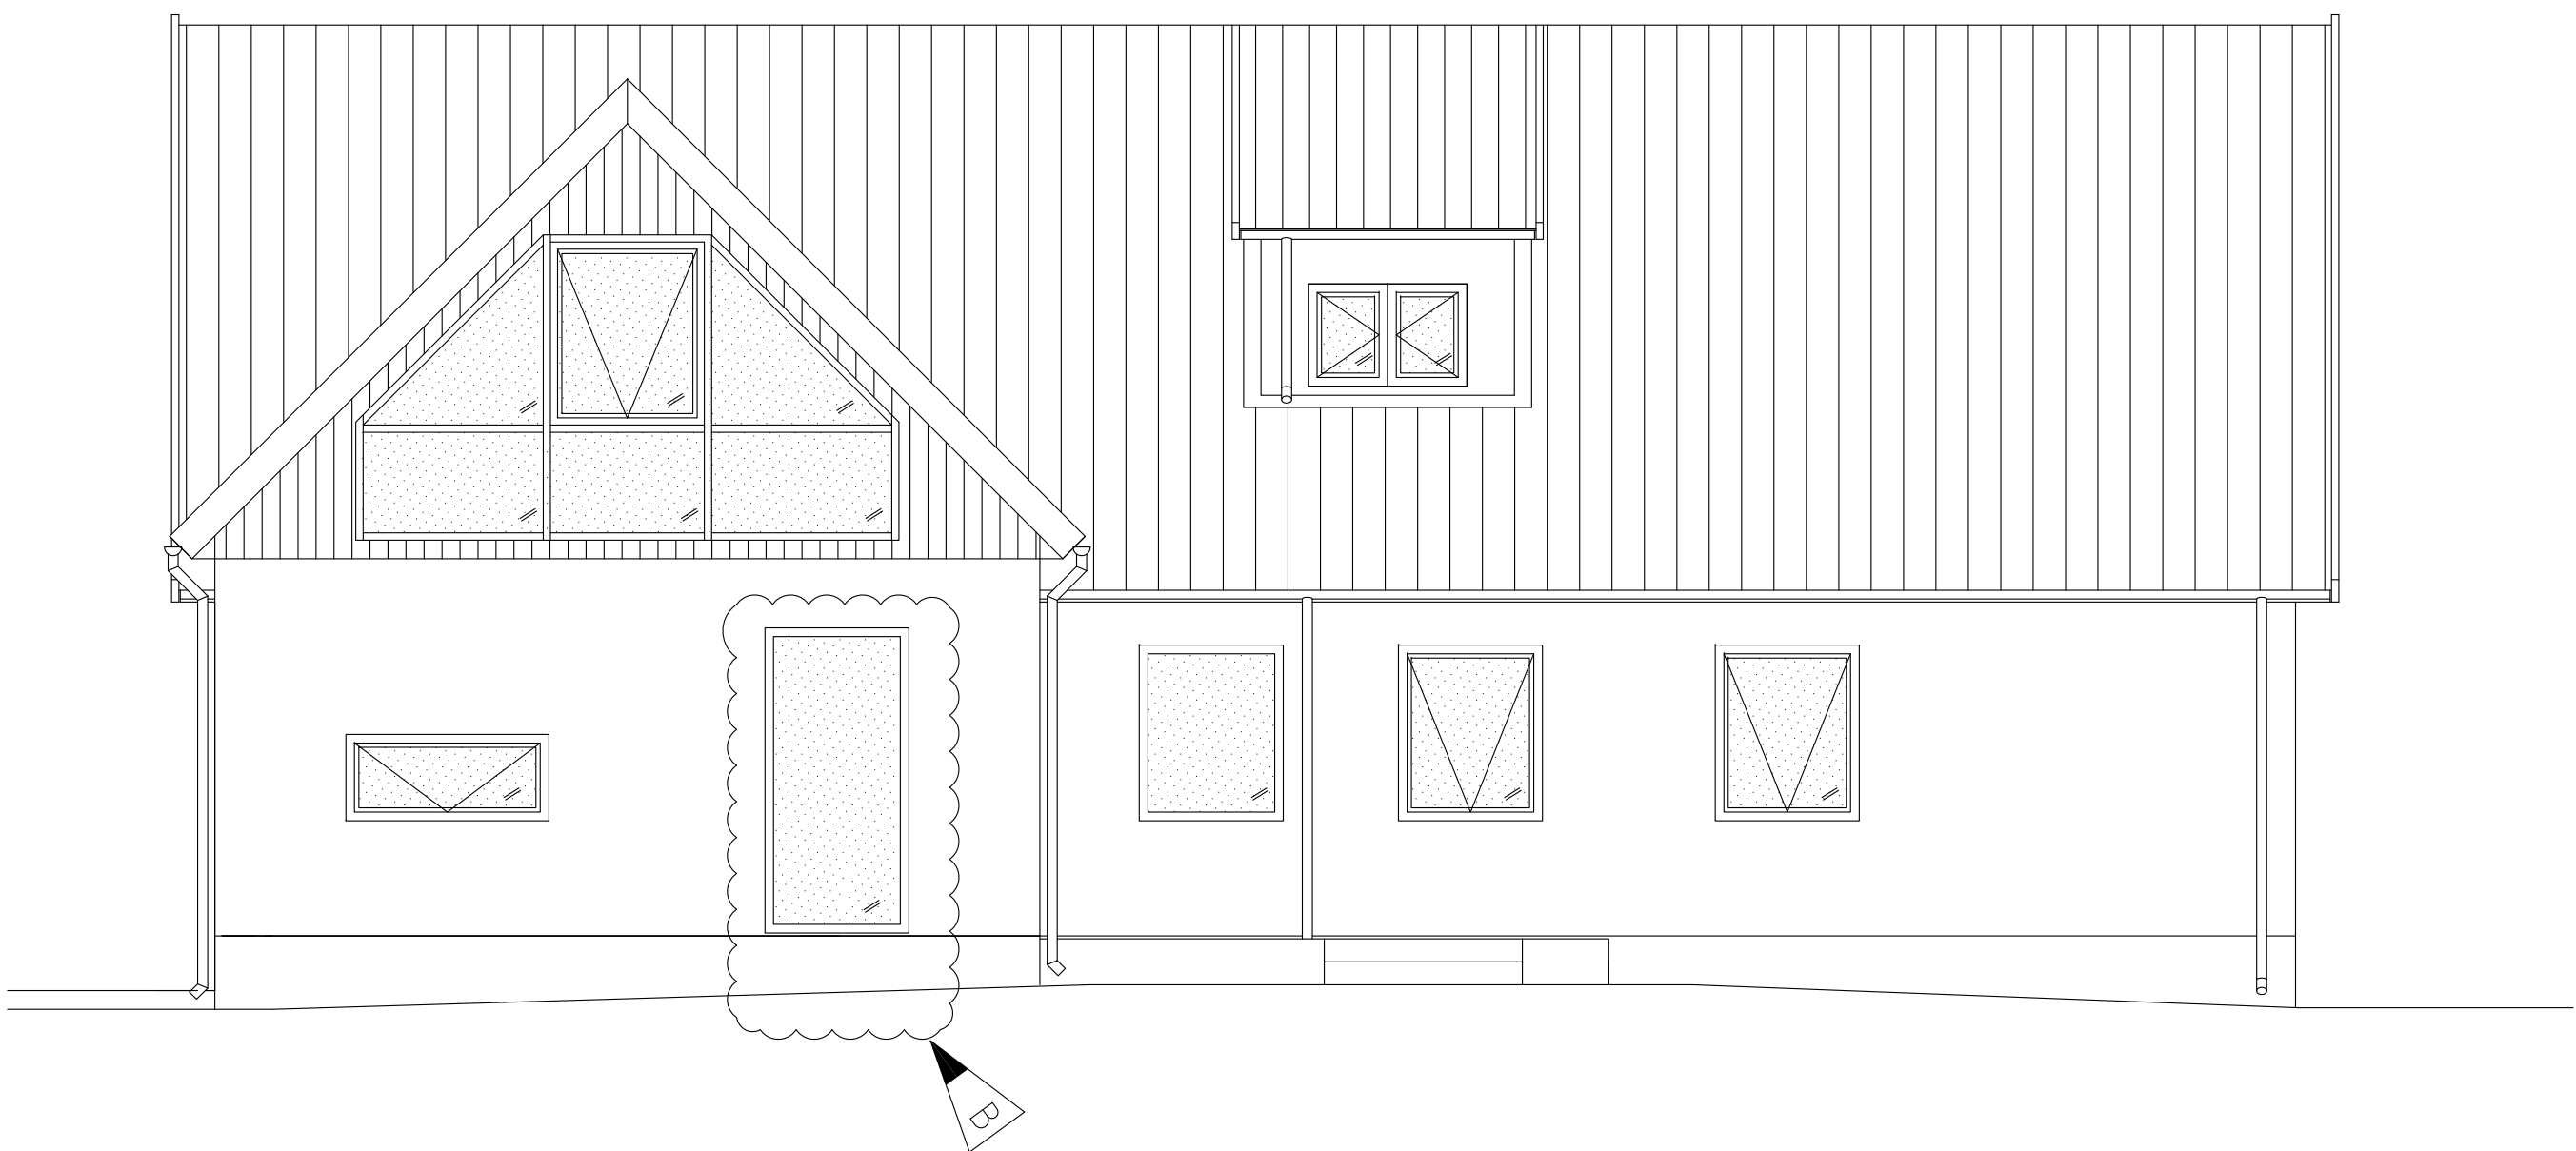

FASAD MOT ÖSTER

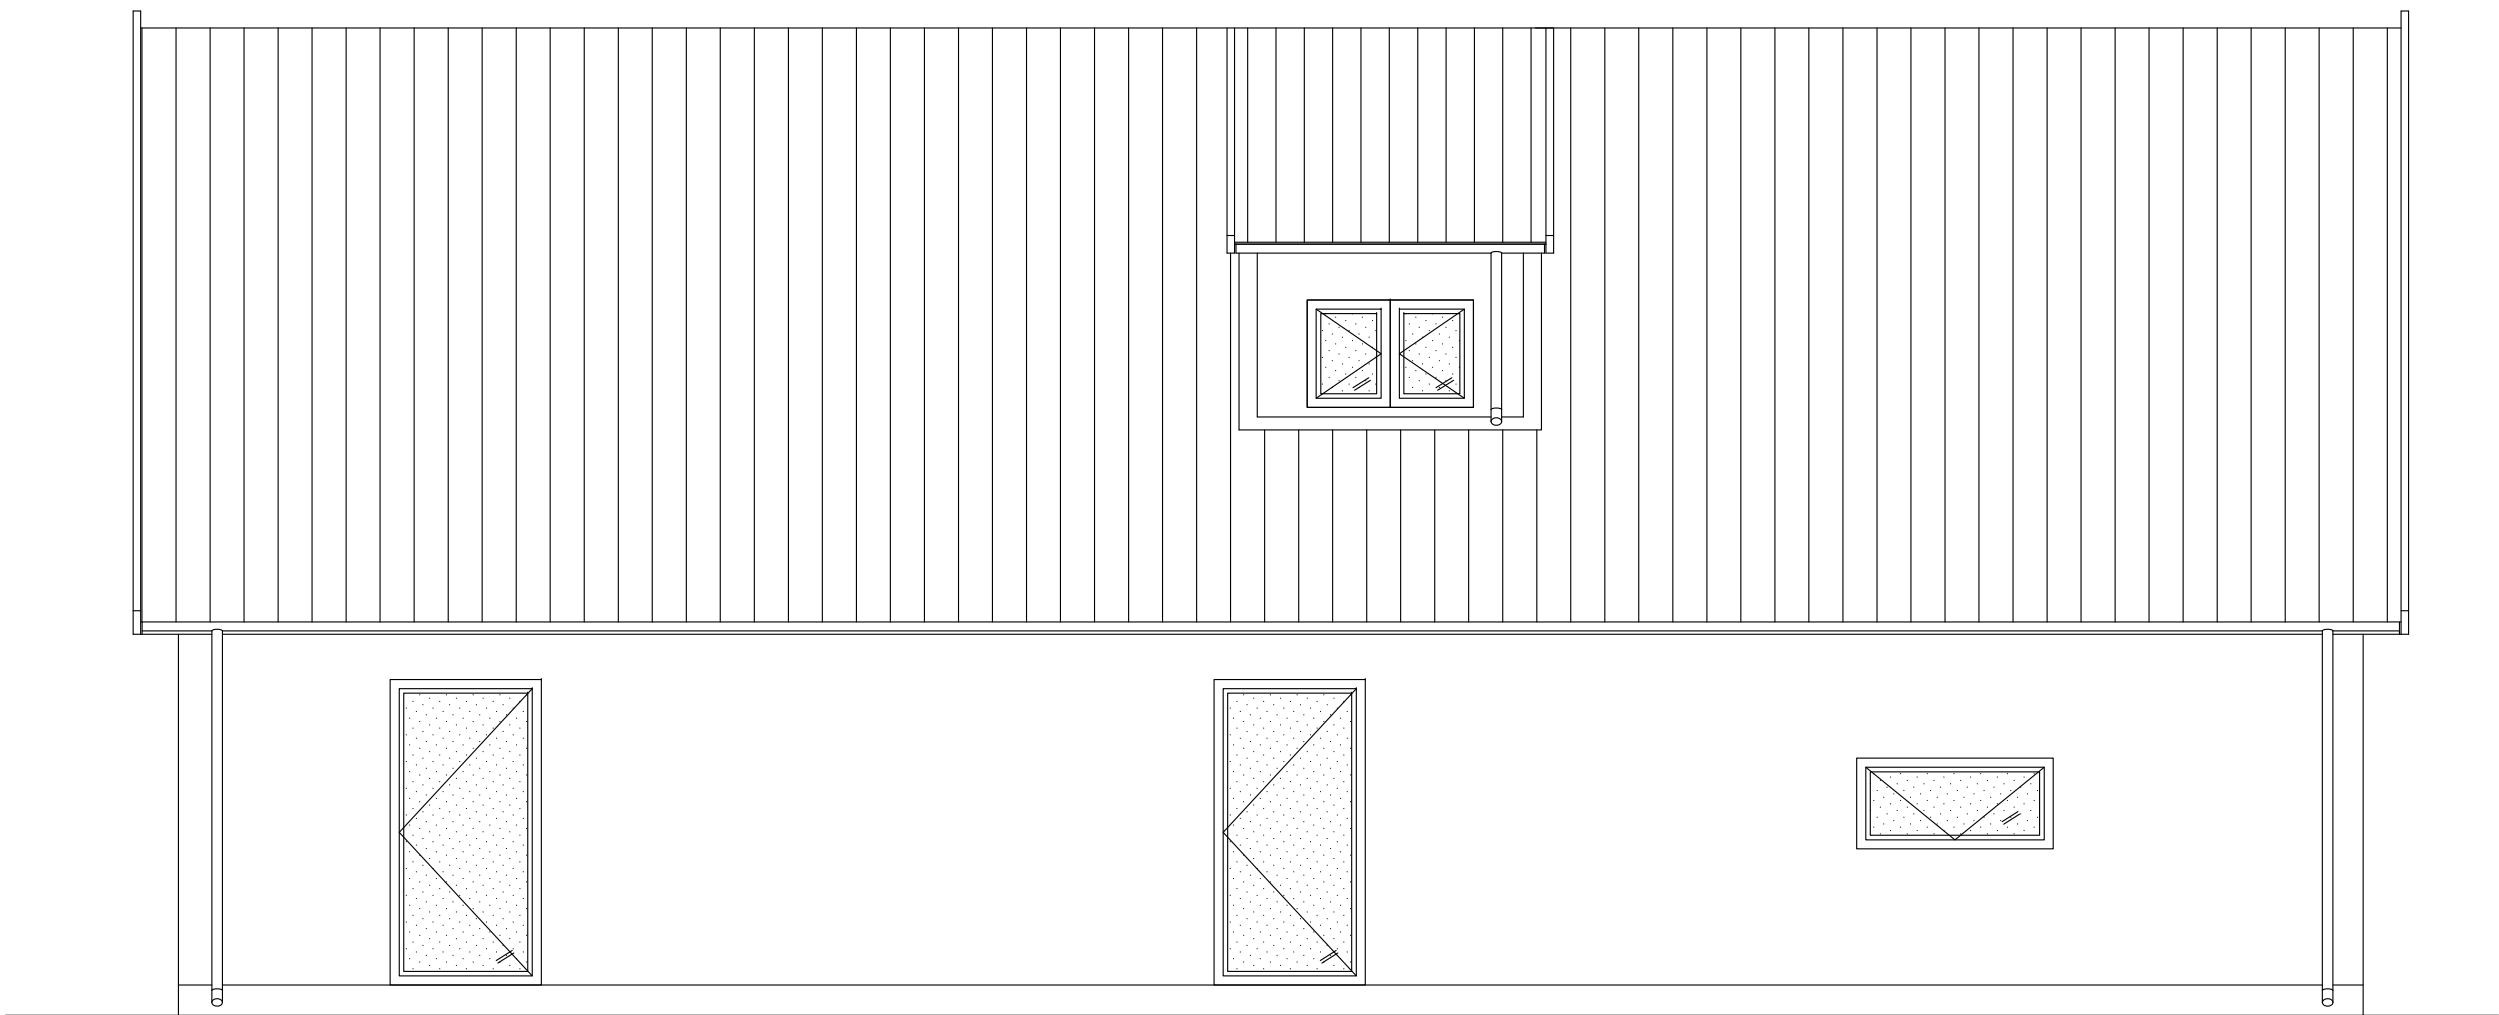

FASAD MOT VÄSTER

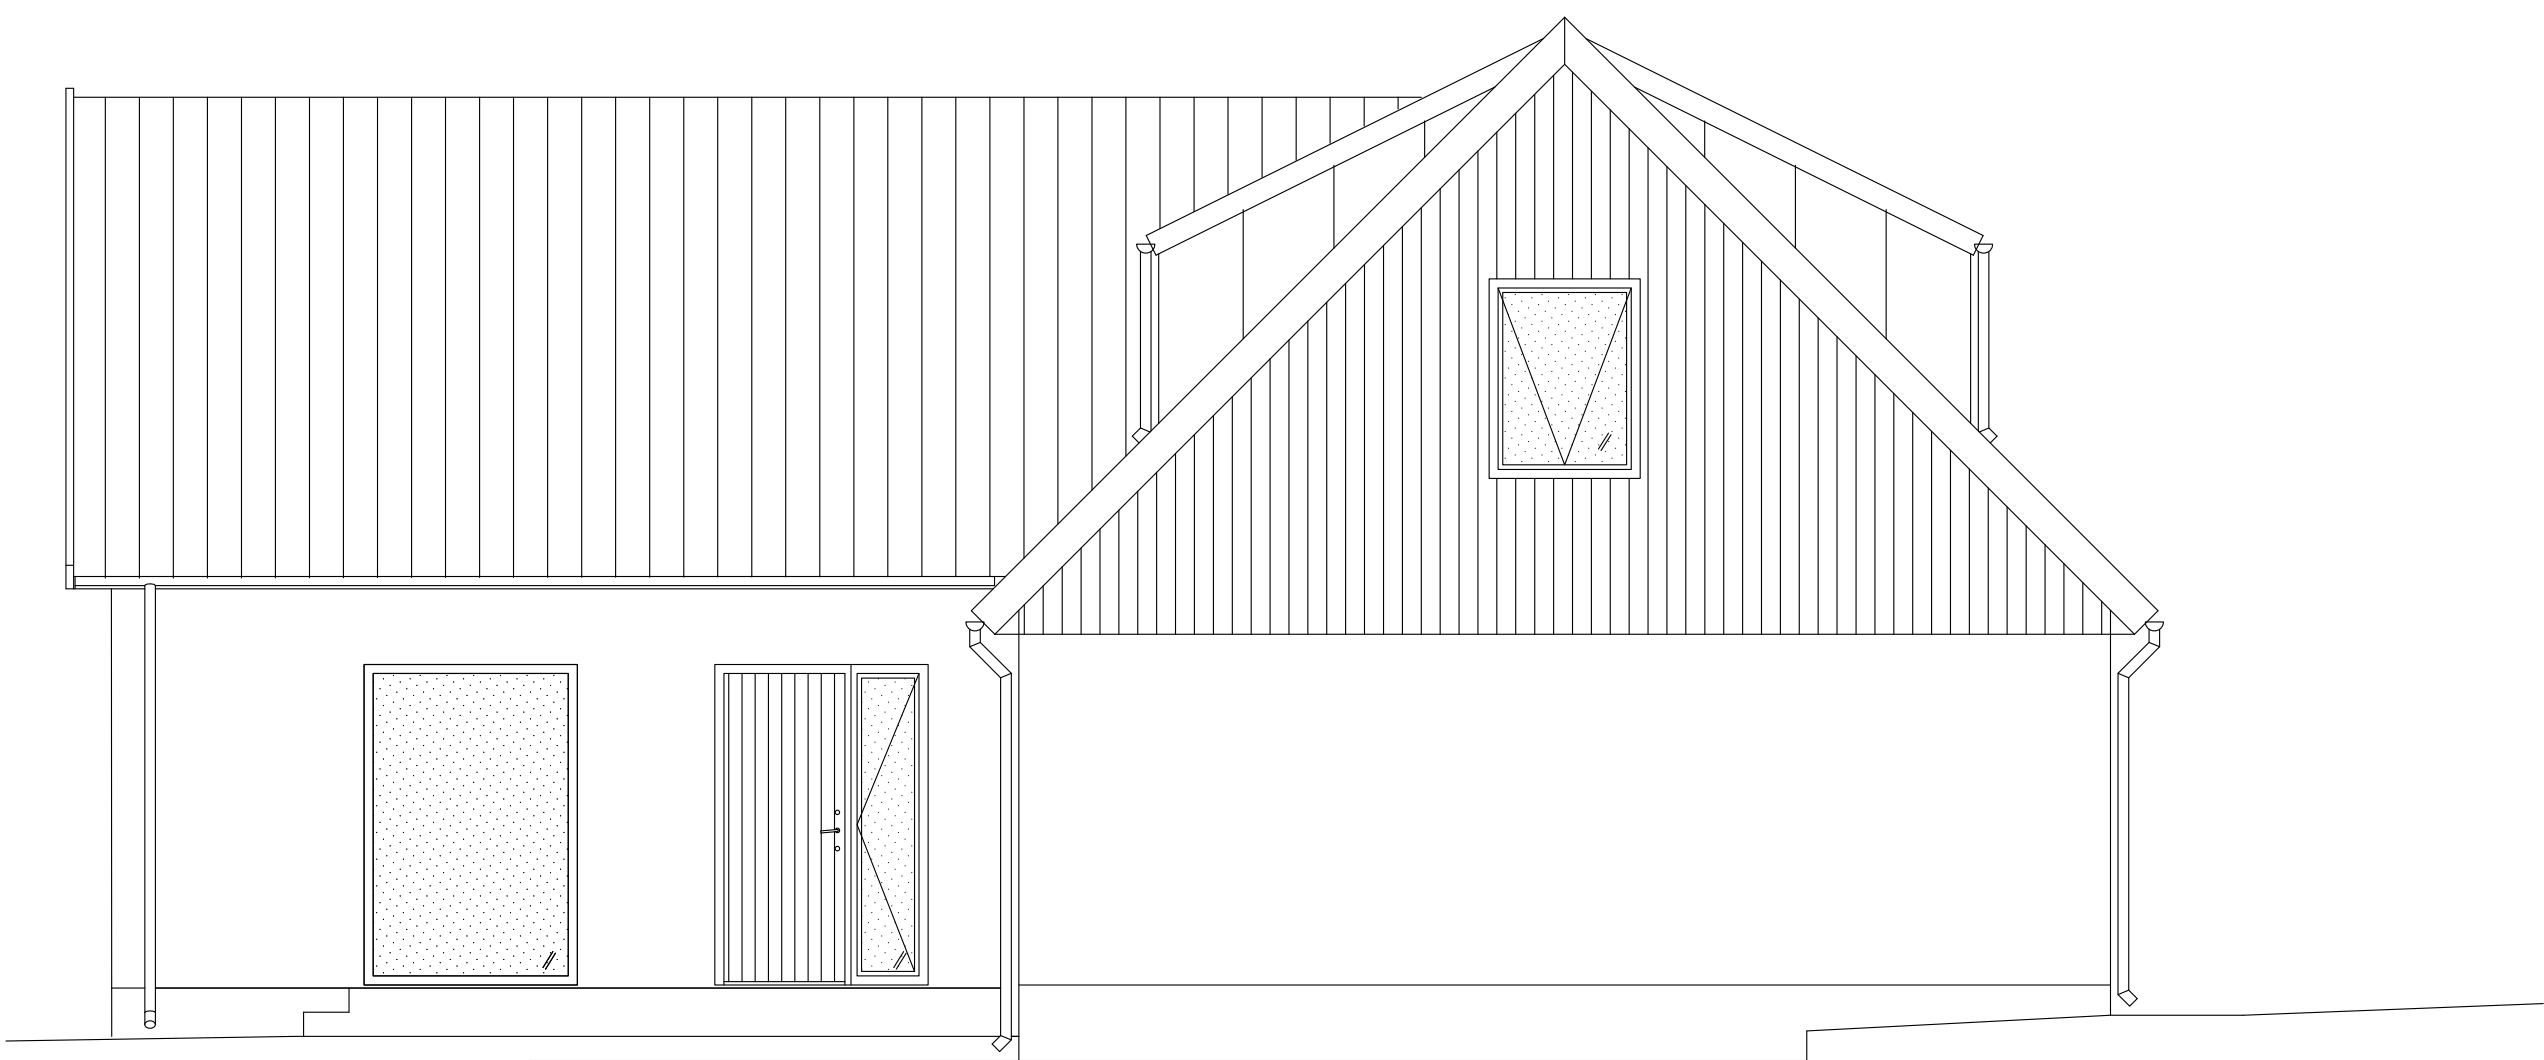

FASAD MOT NORR

0

10m

BYGGANMÄLAN



László Márkus arkitekt SAR/MSA
Folkparksvägen 4D, 227 28 Lund
E-mail: markusark@aol.com
Tel: +46 (0)701 777 001

B		FÖNSTER STÖRRE	LM	2026-03-20
A		ÄNDRINGAR EFTER BYGG	LM	2026-01-29
BET	ANT	ÄNDRINGEN AVSER	SIGN	DATUM

AGGARP 7:32 SVEDALA KOMMUN				
AGGARPSHÖJDSVÄGEN 17-4, 233 93 SVEDALA				
FAM. SARA FREDRIKSSON OCH NEDZAD ZELJKOVIC				
OM- OCH TILLBYGGNAD AV BEF. BOSTADSHUS				
FASADER				SKALA: A3 1:100

LUND DEN 2025-08-15	PROJEKTNR 2025-01	RITAD AV LM	RITINGSNUMMER A-03	ÄNDR BET B
------------------------	----------------------	----------------	-----------------------	---------------