





SEKTION B-B

FÖRKLARINGAR

UTANFÖR DETALJPLANREGLERAT OMRÅDE.
TILLBYGGNAD 34,35 m²

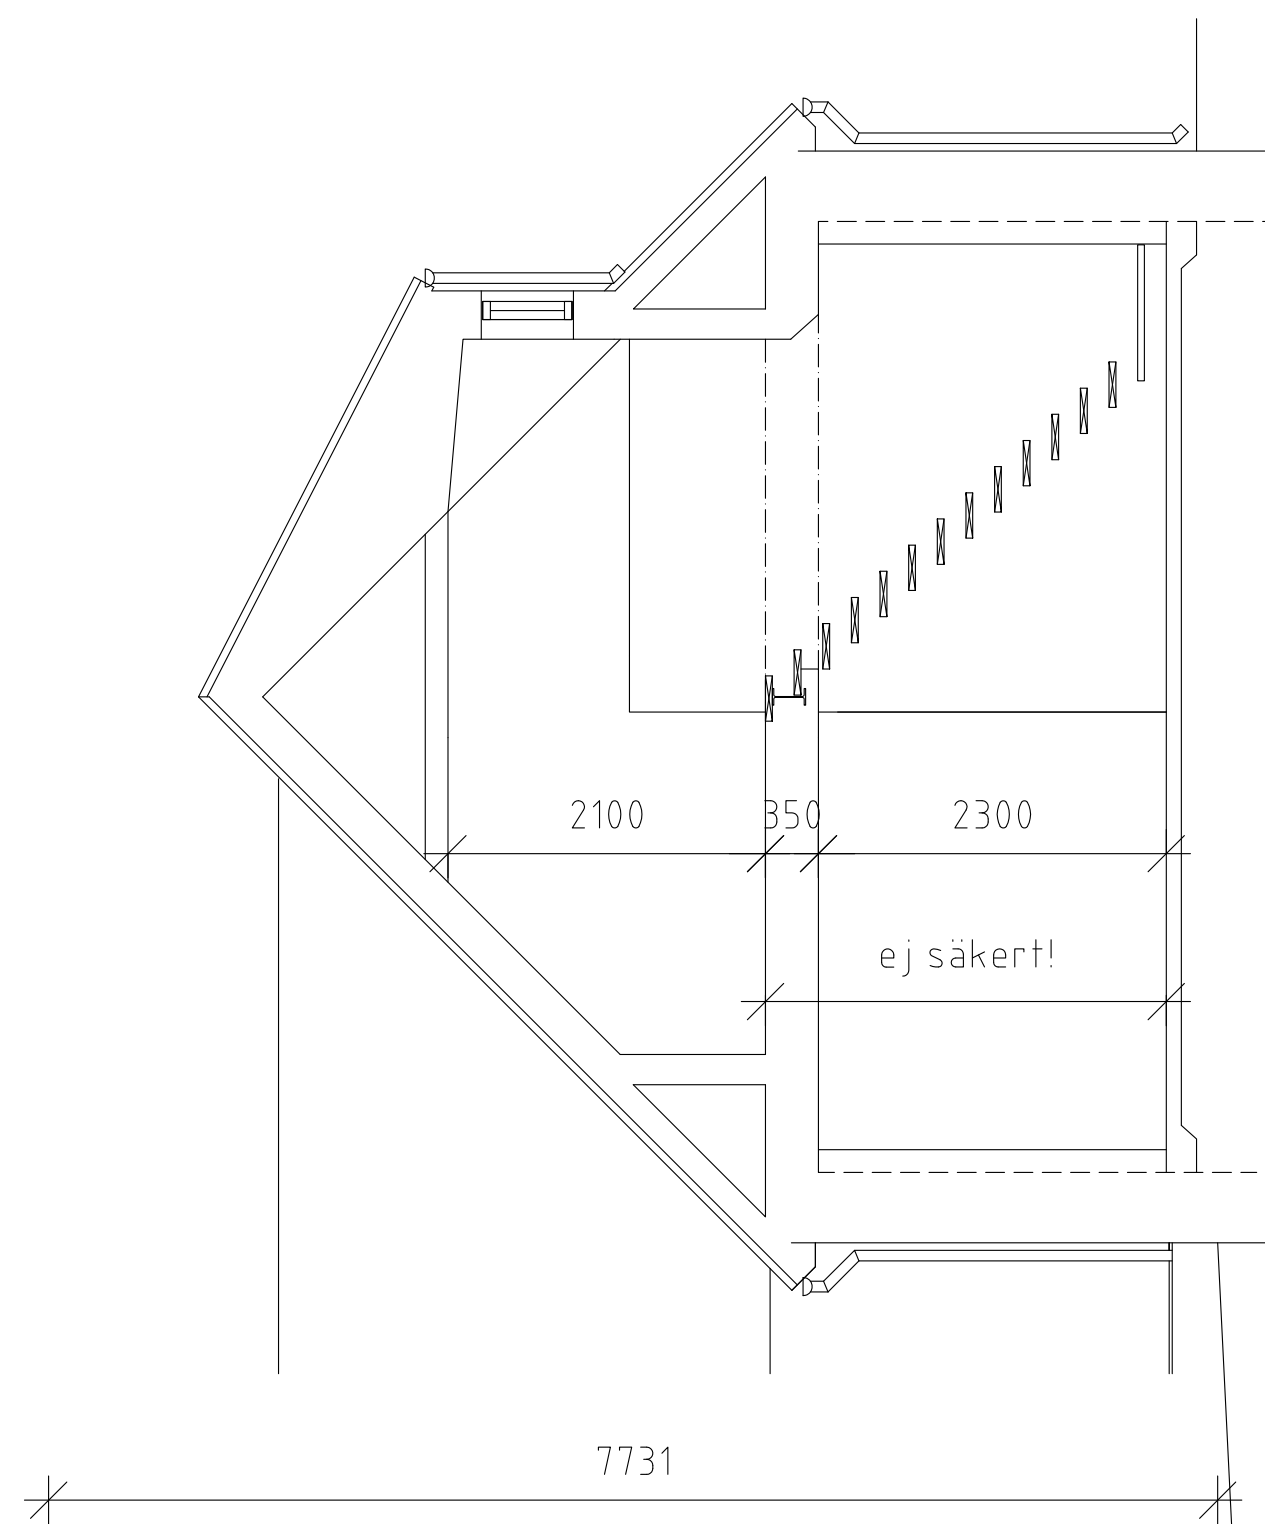

SEKTION C (TRAPPA)

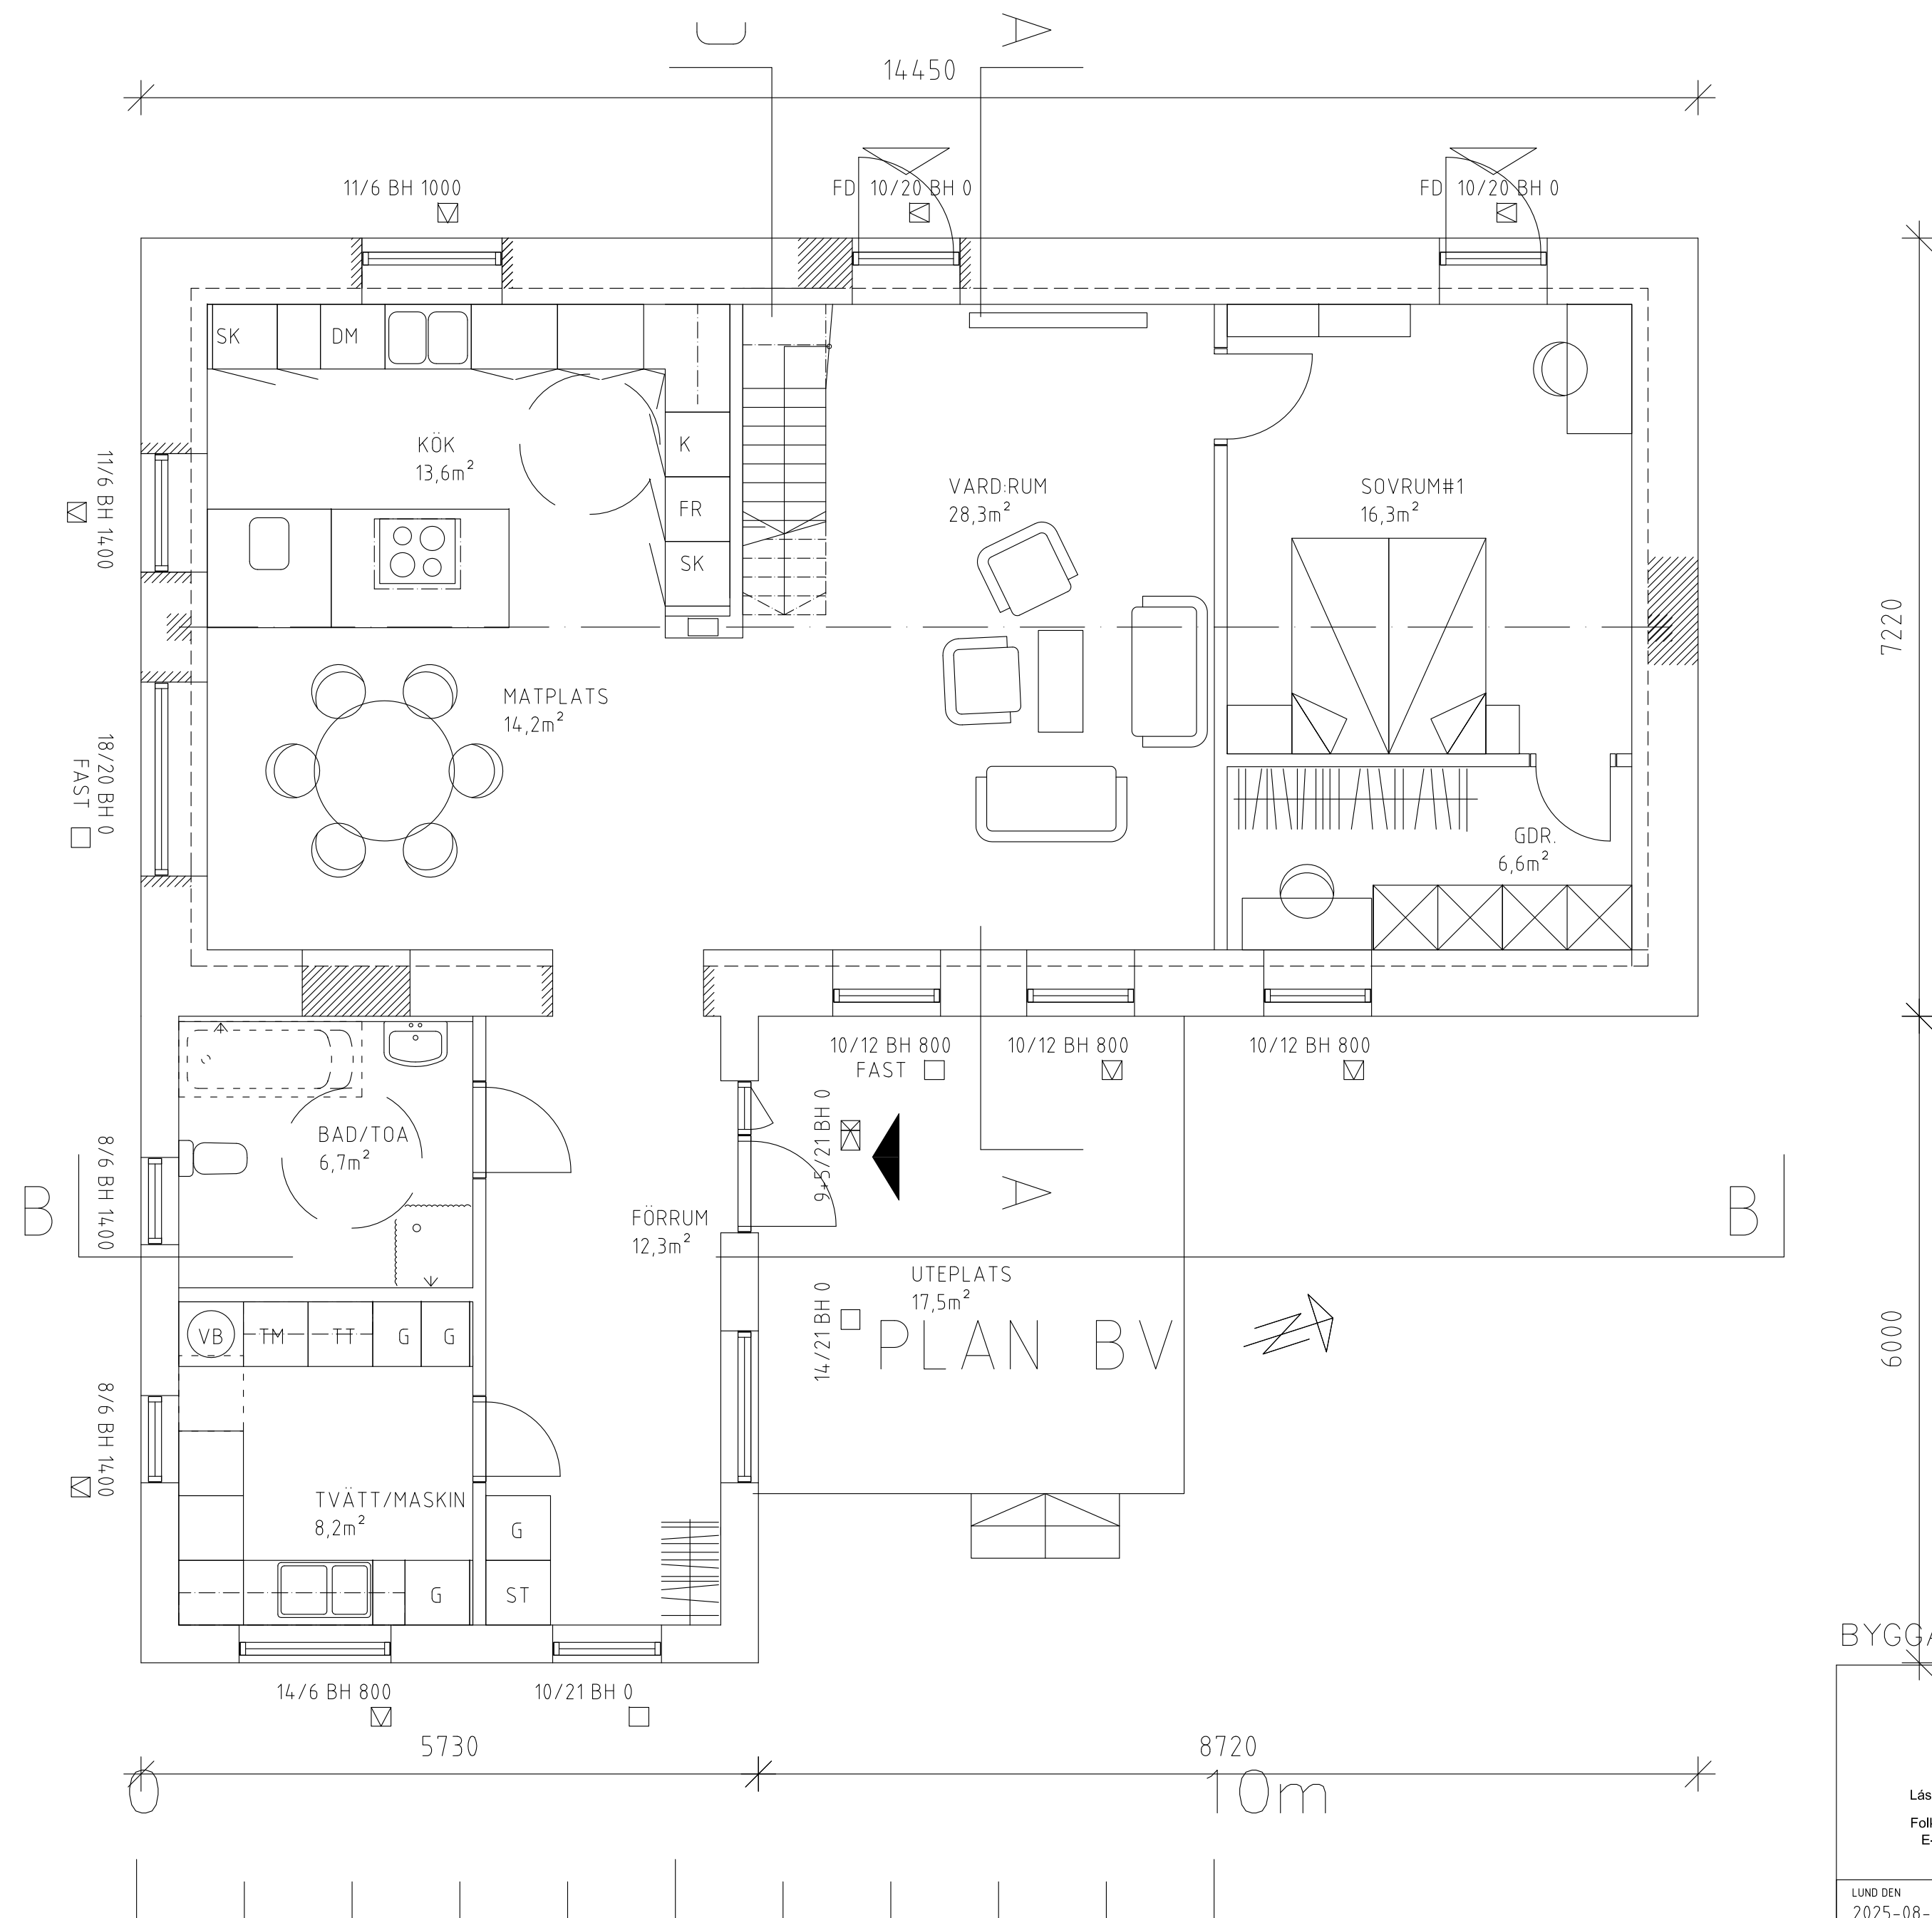

BYGGANMÄLAN



László Márkus arkitekt SAR/MSA
Folkparksvägen 4D, 227 28 Lund
E-mail: markusark@aol.com
Tel: +46 (0)701 777 001

B		INREDNING KÖK OCH BAD/TOA	LM	2026-03-20
A		ÄNDRINGAR EFTER BYGG	LM	2026-01-29
BET	ANT	ÄNDRINGEN AVSER	SIGN	DATUM

AGGARP 7:32 SVEDALA KOMMUN
AGGARPSHÖJDSVÄGEN 17-4, 233 93 SVEDALA

FAM. SARA FREDRIKSSON OCH NEDZAD ZELJKOVIC
OM- OCH TILLBYGGNAD AV BEF. BOSTADSHUS

PLAN BV, (TRAPPA) SEKTION C, SEKTION A-A
SKALA: A3 1:100

LUND DEN 2025-08-15	PROJEKTNR 2025-01	RITAD AV LM	RITNINGSNUMMER A-01	ÄNDR BET B
------------------------	----------------------	----------------	------------------------	---------------