



FÖRKLARINGAR

+

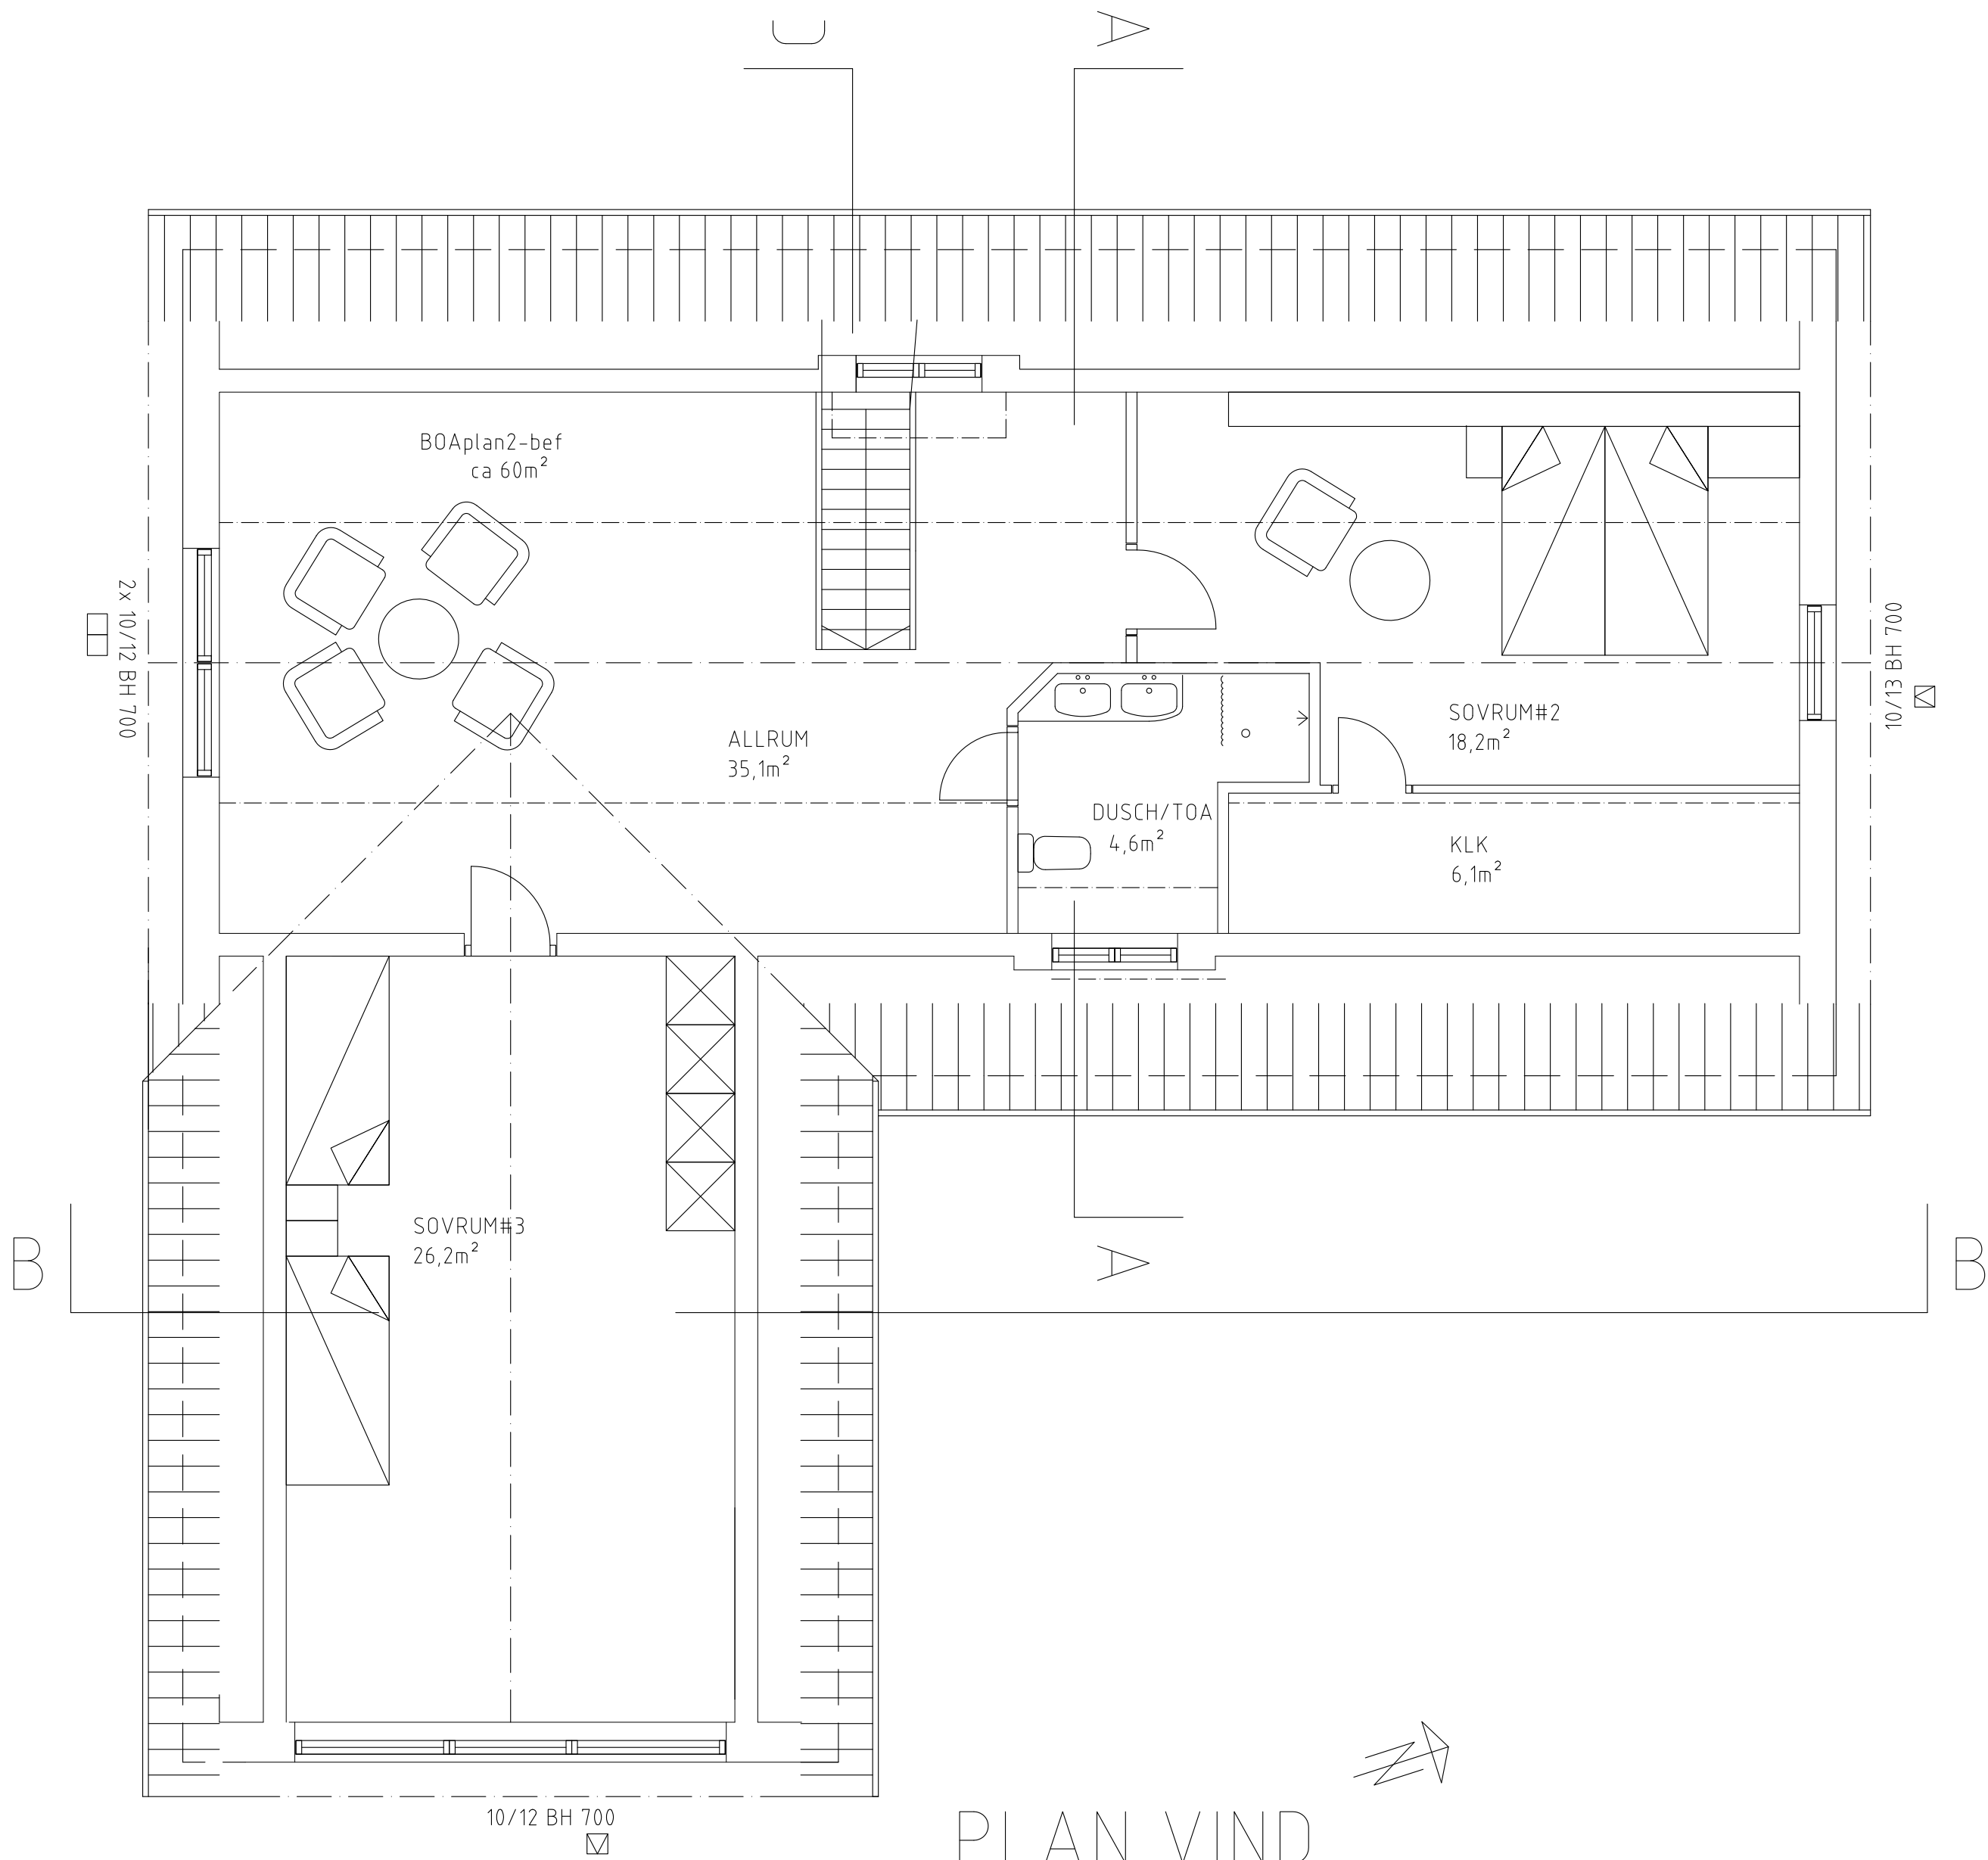

PLAN VIND

SEKTION A-A

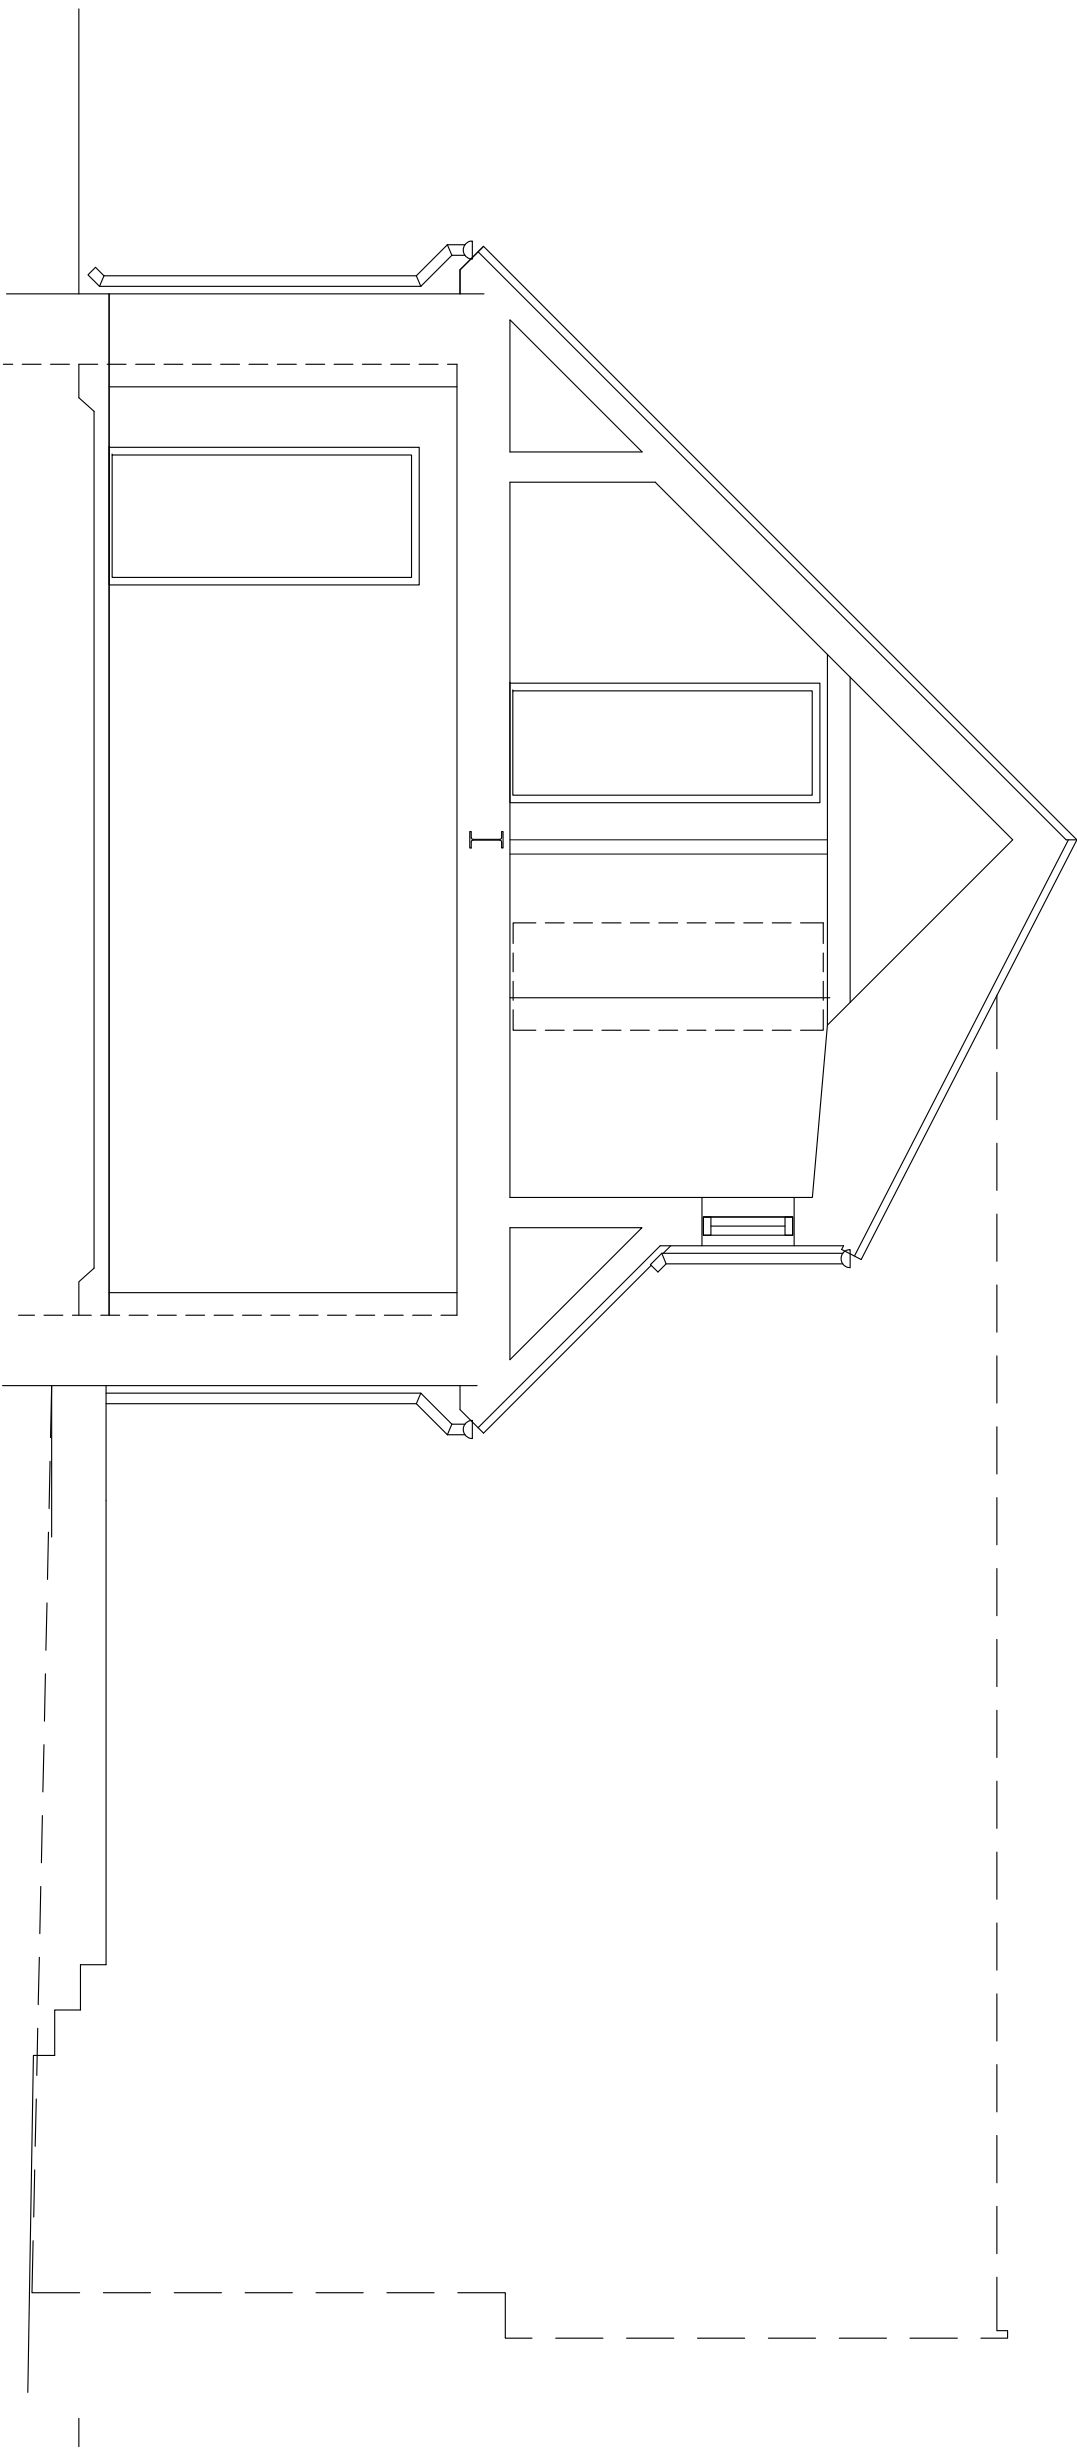

BYGGANMÄLAN

A	ÄNDRINGAR EFTER BYGG	LM	2026-01-29
BET	ANT	ÄNDRINGEN AVSER	SIGN



László Márkus arkitekt SAR/MSA
Folkparksvägen 4D, 227 28 Lund
E-mail: markusark@aol.com
Tel: +46 (0)701 777 001

AGGARP 7:32 SVEDALA KOMMUN

AGGARPSHÖJDSVÄGEN 17-4, 233 93 SVEDALA

FAM. SARA FREDRIKSSON OCH NEDZAD ZELJKOVIC

OM- OCH TILLBYGGNAD AV BEF. BOSTADSHUS

PLAN VIND, SEKTION A-A

SKALA:
A3 1:100

LUND DEN
2025-08-15

PROJEKTNR
2025-01

RITAD AV
LM

RITNINGSNUMMER
A-02

ÄNDR BET
A

0

10m