
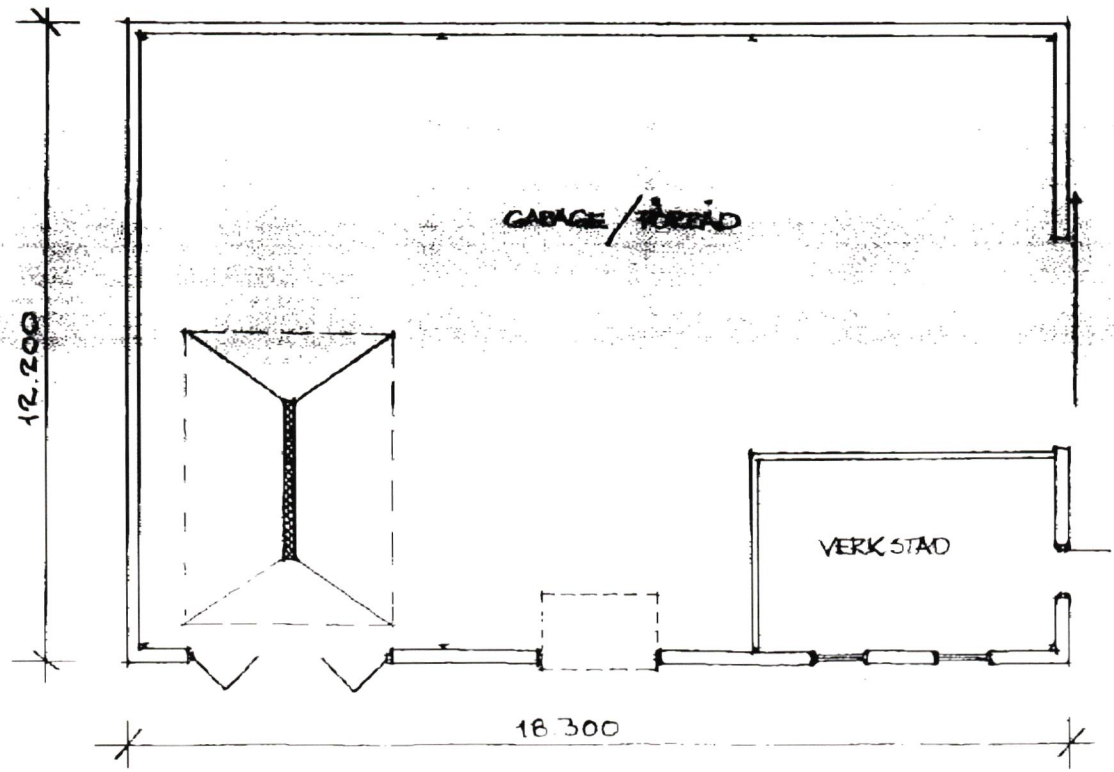
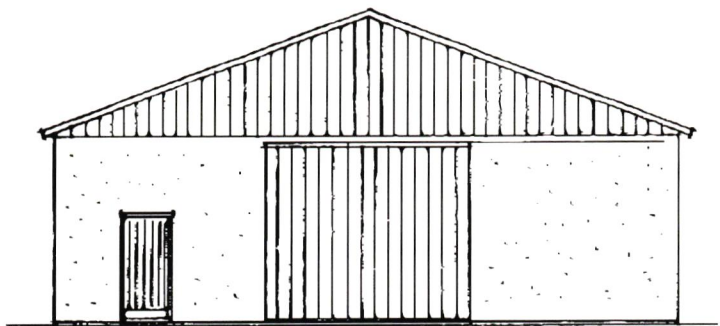


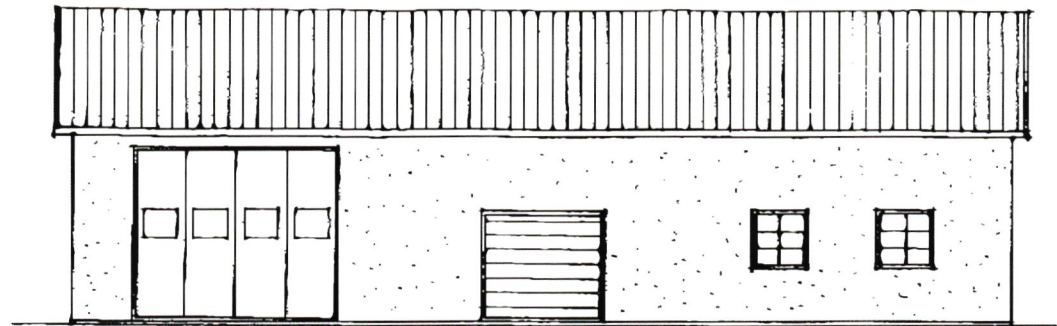

FÄRGSÄTTNING FASAD GUL
TAK SVART

Pi i skeden!

97 -01- 2 1

96.336

SVENSSONS BYGGKONSULT
I YSTAD AB
KG SVENSSON
Box 1027, 271 00 YSTAD
0417-135 90 ; 0705-47 26 90

REV	DAT
SVEDALA 206124 SVEDALA KOMMUN NYBYGGGÅRD AV EDDUNBYGGGÅRD PLAN : FASADER för jordbrukst.	
96.11.30	SKALA 1:100
	BITN. NR A5