


2026-05-04 11:07:15 G:\Delade enheter\Archline\Projekt\Projekt-2025\2026-012-LS-47-Anton & Susanna\01 RITNINGAR\02 REVIT\BYGGLOV -2026-012-LS-47.rvt

FÖRKLARINGAR OCH FÖRESKRIFTER

ALLA MÅTT I MILLIMETER DÅ EJ ANNAT ANGES.

Drn: **BM-2026-524**


FASAD: PUTS, NCS S1502Y LJUSGRÅ
 TAK :BETONGPANNOR, SVART RAL 9005
 FÖNSTER & TRÖSKELBLECK: SVART RAL 9005
 PLÅT, STUPRÖR OCH HÄNGRÄNNOR: SVART RAL 9005
 YTTERDÖRR ENTRÉ: TRÄ, SVART RAL 9005

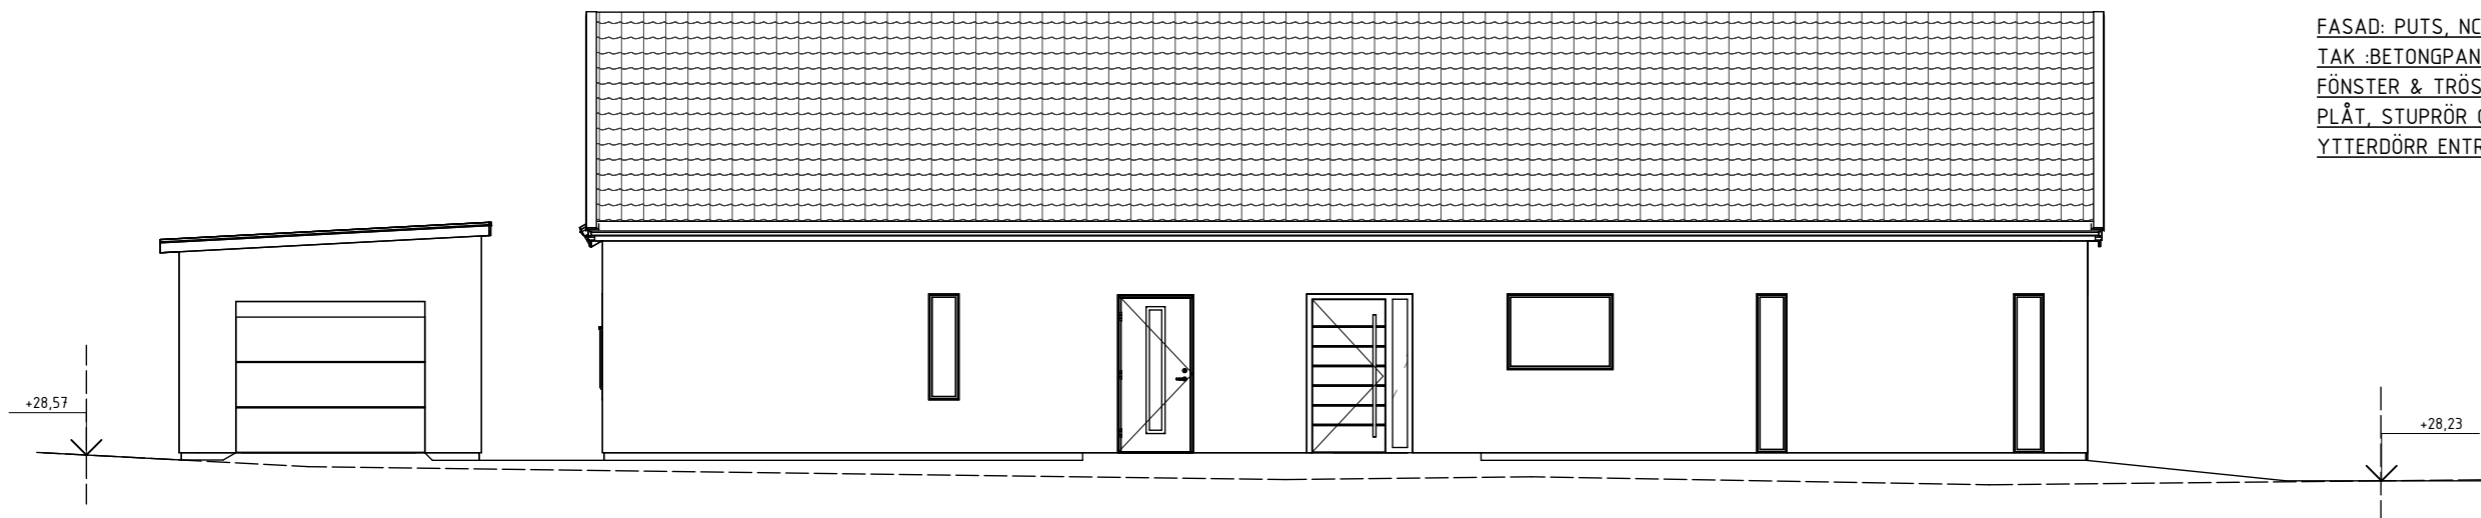

Fasad mot Norr

1 : 100

BEFINTLIG MARK LINJE
 BLIVANDE MARK LINJE

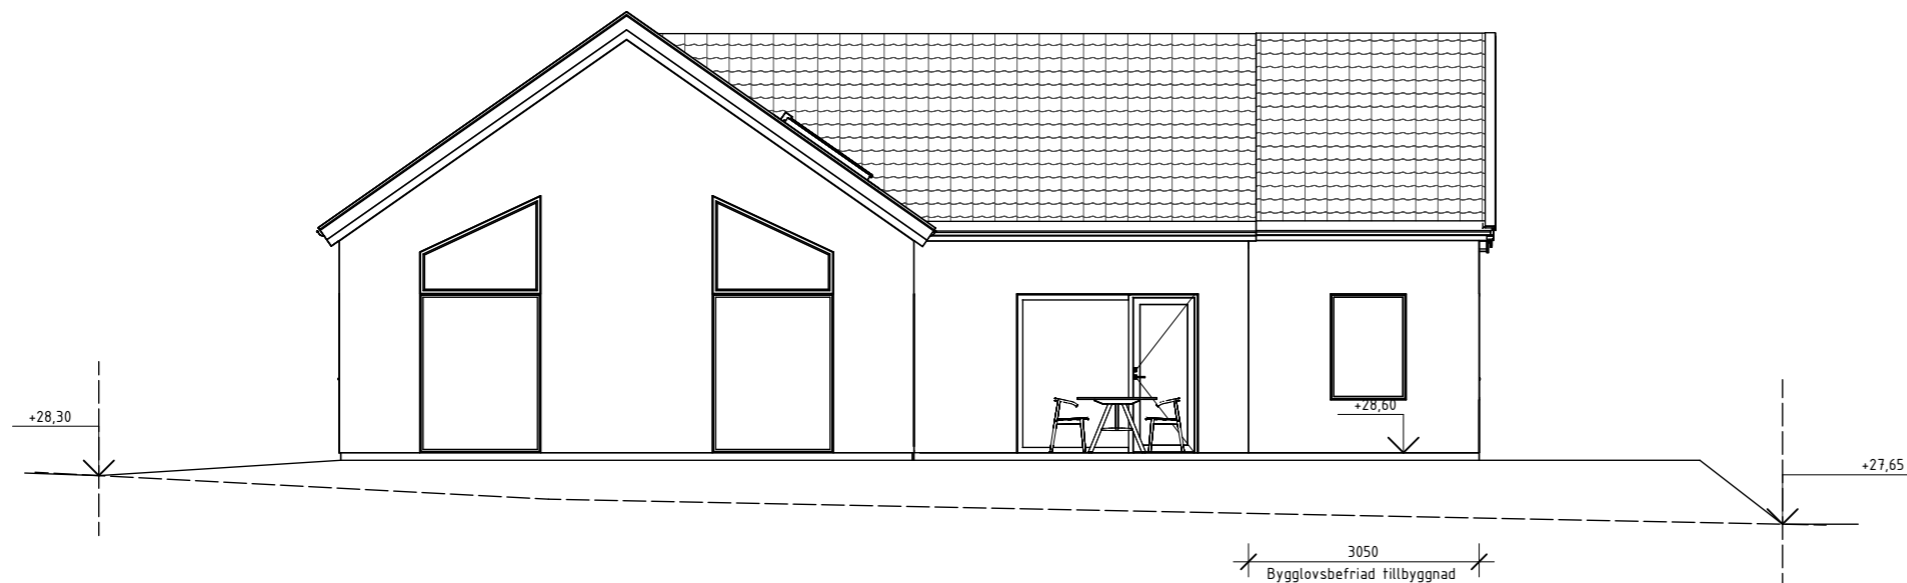

Fasad mot Väster

1 : 100



BET	ANT	ÄNDRINGEN AVSER	DATUM	SIGN

BYGGLOVSHANDLING



Gamla Almedalsvägen 29,
 412 63 Göteborg
 Telefon: 031-713 77 71
 E-post: info@archline.se

UPPDRA.G.NR 2026-012-LS-47	KONSTR. AV AMZ	GRANSKAD AMZ
DATUM 2026-04-22	HANDLÄGGARE A.MEHDIZADE- ARKITEKT, SAR/MSA	

SVEDALA KOMMUN
 SKAMMARP 4:153

NYBYGGNAD
 FASADER MOT NORR OCH VÄSTER

SKALA 1 : 100 (A3)	NUMMER A40.3-1	BET
-----------------------	-------------------	-----