


2026-05-04 11:07:17 G:\Delade enheter\Archline\Projekt\Projekt-2025\2026-012-LS-47-Anton & Susanna\01 RITNINGAR\02 REVIT\BYGGLOV -2026-012-LS-47.rvt

FÖRKLARINGAR OCH FÖRESKRIFTER

ALLA MÅTT I MILLIMETER DÅ EJ ANNAT ANGES.


Drn: **BM-2026-524**

FASAD: PUTS, NCS S1502Y LJUSGRÅ
 TAK : BETONGPANNOR, SVART RAL 9005
 FÖNSTER & TRÖSKELBLECK: SVART RAL 9005
 PLÅT, STUPRÖR OCH HÄNGRÄNNOR: SVART RAL 9005
 YTTERDÖRR ENTRÉ: TRÄ, SVART RAL 9005

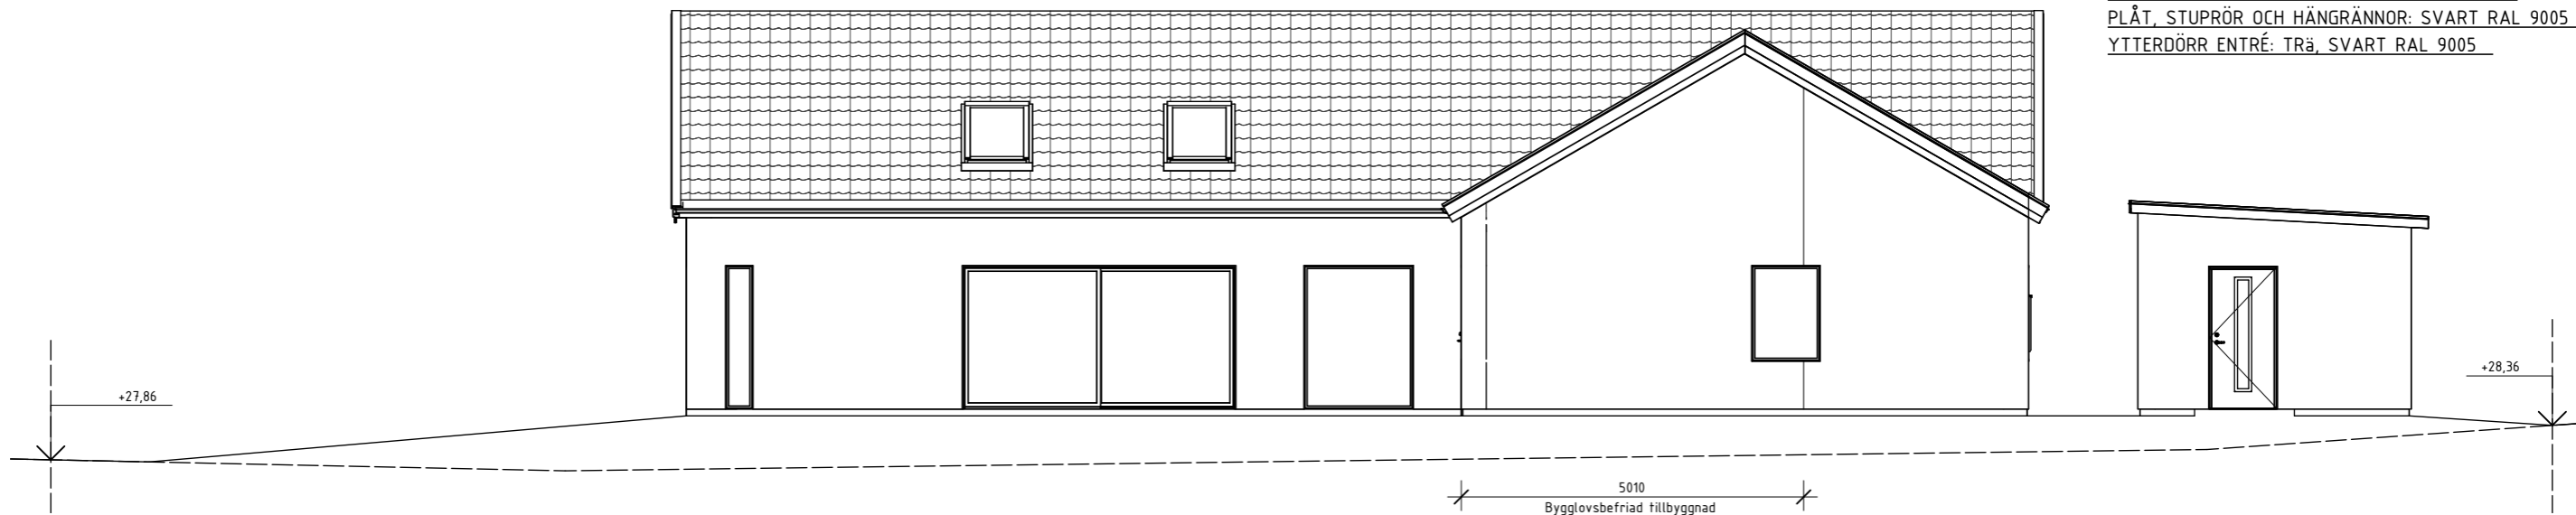

BEFINTLIG MARK LINJE
 BLIVANDE MARK LINJE

Fasad mot Söder
1 : 100

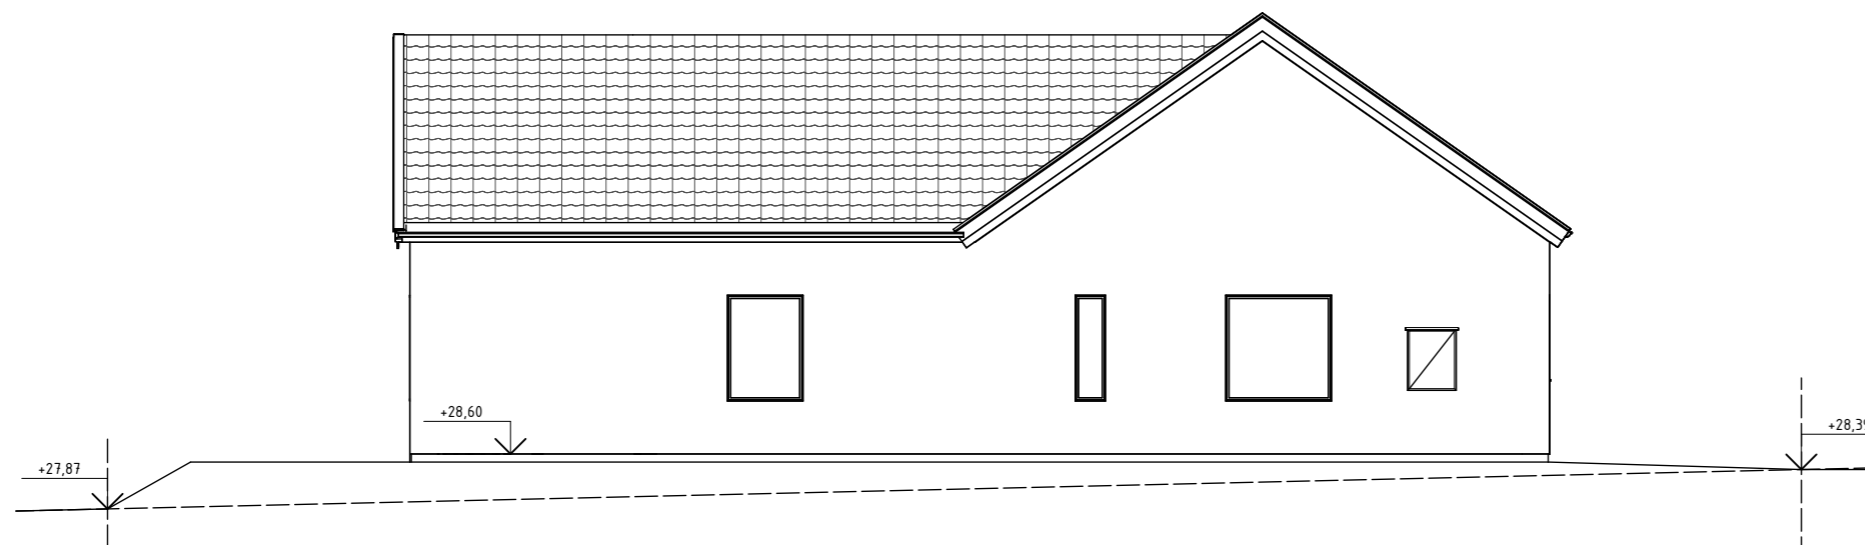

Fasad mot Öster
1 : 100



BET	ANT	ÄNDRINGEN AVSER	DATUM	SIGN

BYGGLOVSHANDLING



Gamla Almedalsvägen 29,
412 63 Göteborg
Telefon: 031-713 77 71
E-post: info@archline.se

UPPDRAG.NR 2026-012-LS-47	KONSTR. AV AMZ	GRANSKAD AMZ
DATUM 2026-04-22	HANDLÄGGARE A.MEHDIZADE- ARKITEKT, SAR/MSA	

SVEDALA KOMMUN
SKAMMARP 4:153

NYBYGGNAD		
FASADER MOT SÖDER OCH ÖSTER		
SKALA 1 : 100 (A3)	NUMMER A40.3-2	BET