
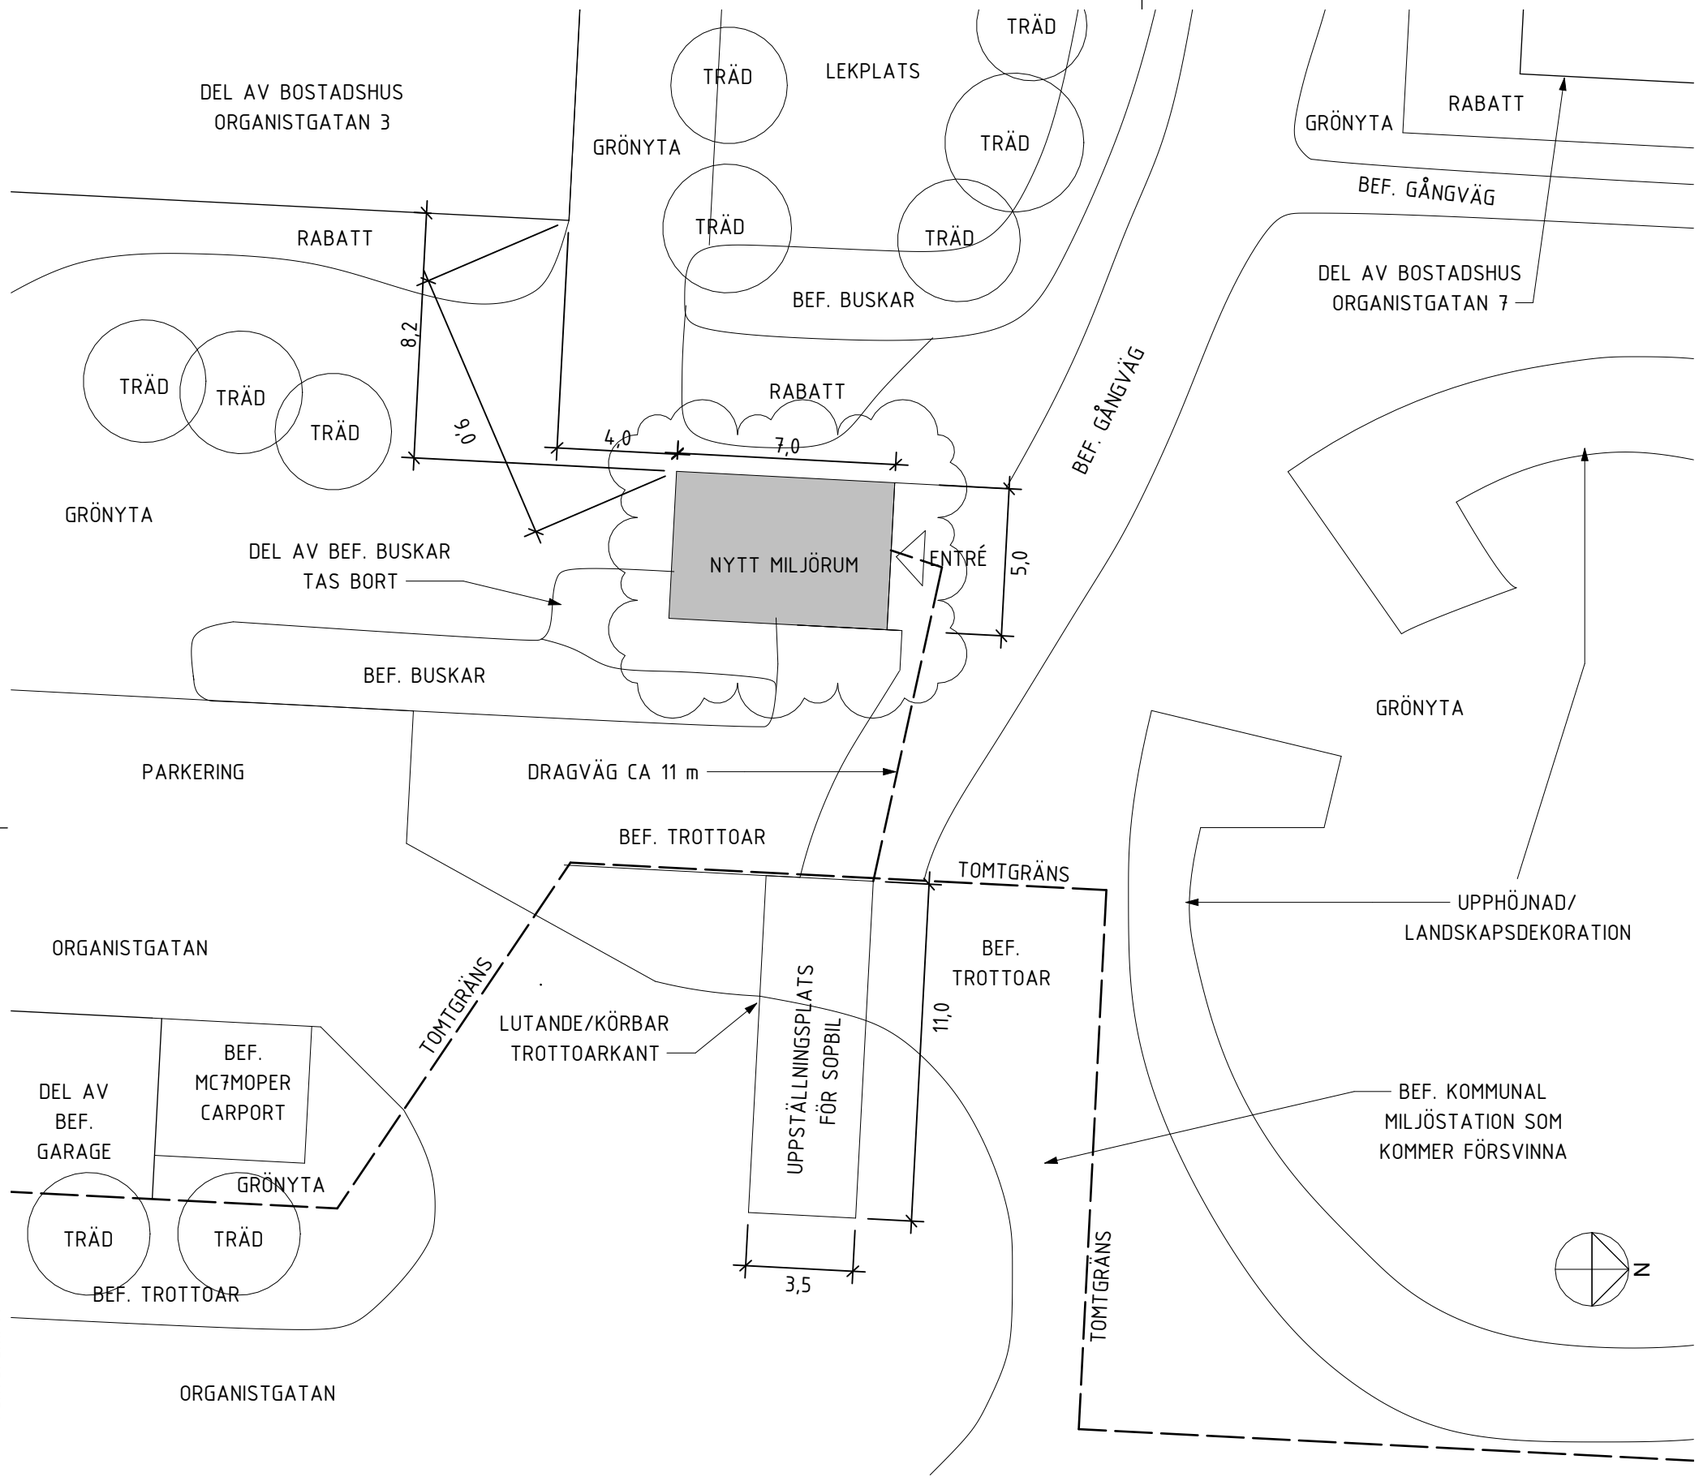


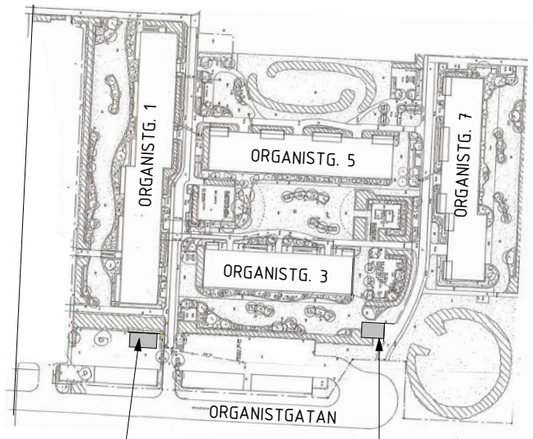

SITUATIONSPLAN / OMRÅDESÖVERSIKT

SKALA 1:2000

0 10 20 50 100 150 200

METER

SITUATIONSPLAN UTSNITT - PLACERING AV NYTT MILJÖHUS, UPPSTÄLLNINGSPLATS FÖR SOPBIL SAMT DRAGVÄG

SKALA 1:200

0 1 2 5 10 15 20

METER

FÖRKLARINGAR

ALLA MÅTT ÄR I METER.

FÖRESKRIFTER

MARKYTA FRAMFÖR NY MILJÖRUMSENTRÉ
HÅRDGÖRS MED BETONGPLATTOR MED SLÄT YTA
ALT. MED ASFALT LIKA BEFINTLIG GÅNGVÄG.

BET	ÄNDRINGEN AVSER	DATUM	SIGN
A	NY PLACERING	261103	BA

BYGGLOVSHANDLING

SVEDALA 58:1, SVEDALA KOMMUN
HSB BRF VÄKTAREN
ORGANISTGATAN 1, 3, 5 OCH 7
233 41 SVEDALA

NYBYGGNAD AV MILJÖRUM

SITUATIONSPLAN

BAS STUDIO
FERSENS VÄG 16
211 42 MALMÖ
0703362890
WWW.BAS.STUDIO

UPPDRAG.NR	RITAD/KONSTR. AV	HANDLÄGGARE
2611	BEKIM ALIJI	
DATUM	ANSVARIG	
2026-06-08	BEKIM ALIJI	

SKALA	NUMMER	BET
1:200 / A3	A-01-001	A

2026-11-03 16:34:41 C:\Users\BekimAlija\OneDrive - BAS Studio\Desktop\00_BAS\PROJEKT\ArkiTIL\2026\26050_Svedala 58_1 BRF Väktaren_Svedala\BL\Svedala 58_1 BRF Väktaren.rvt