




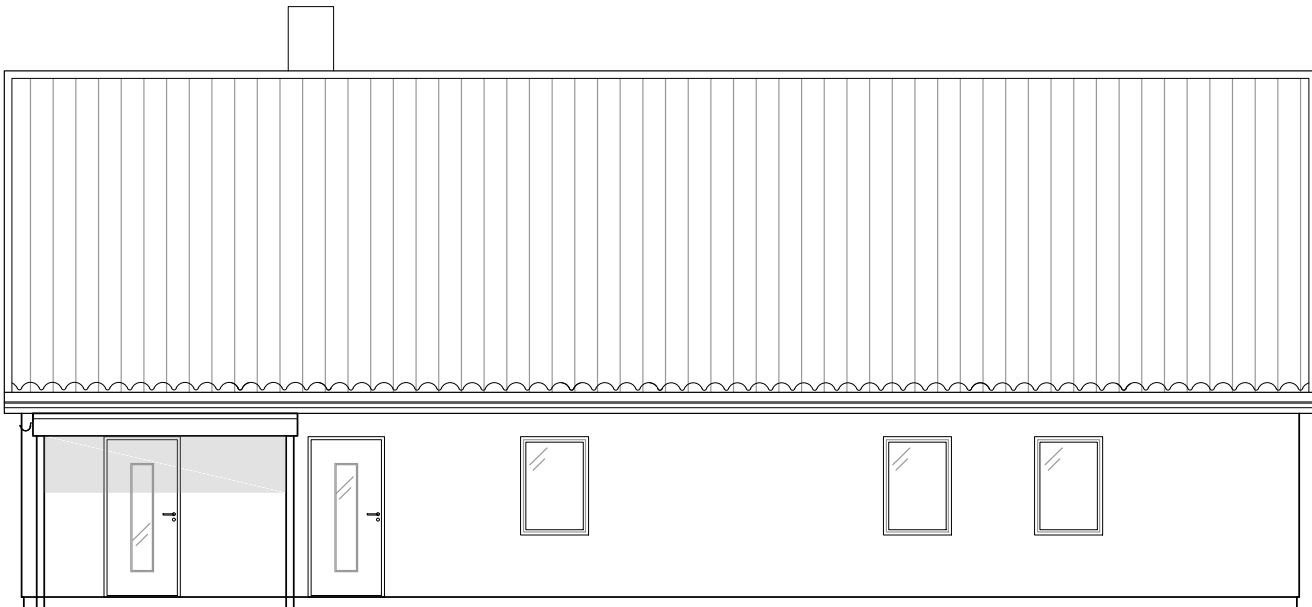


FASAD MOT NORR

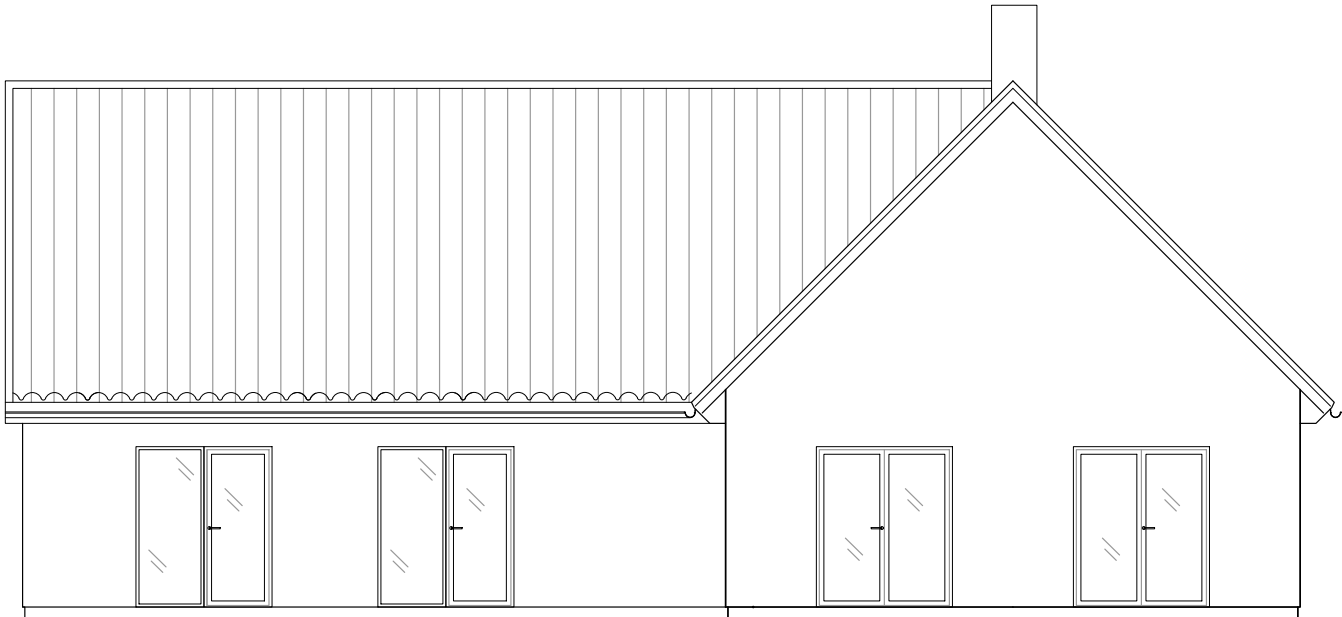

FASAD MOT SÖDER

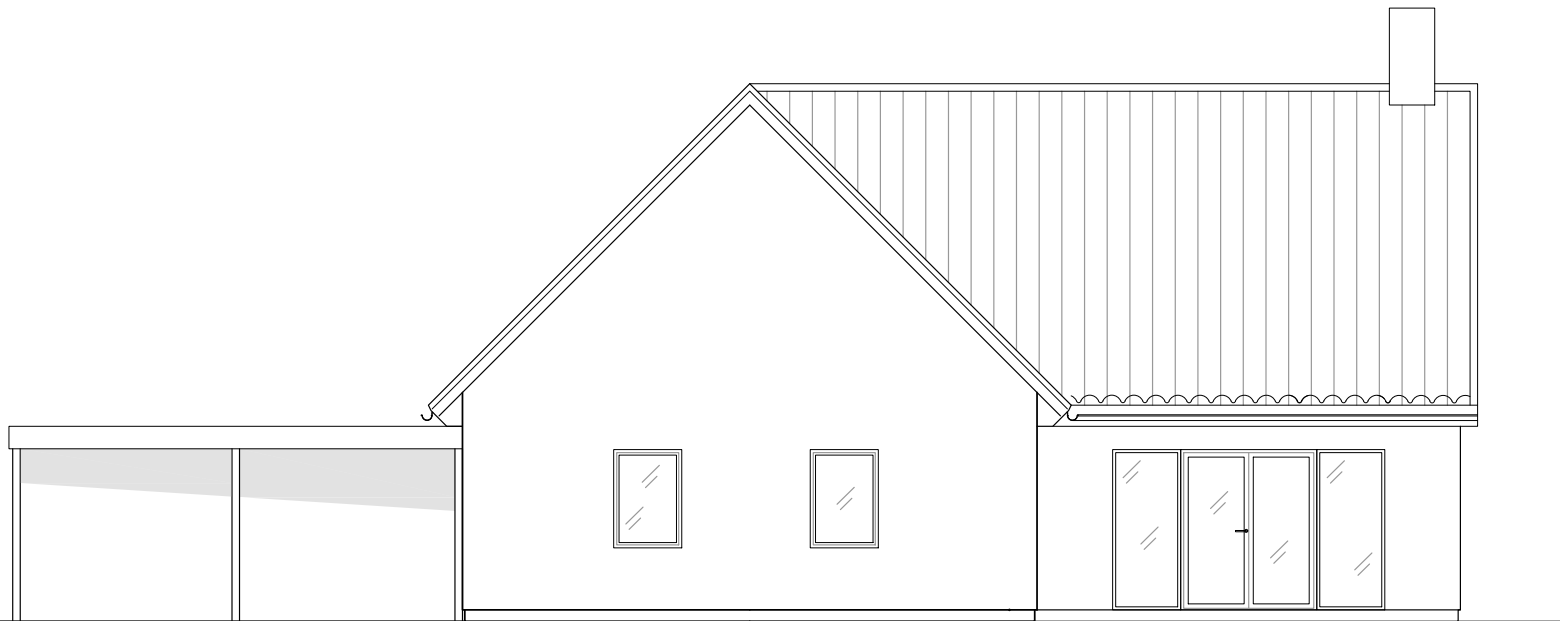

FASAD MOT VÄSTER

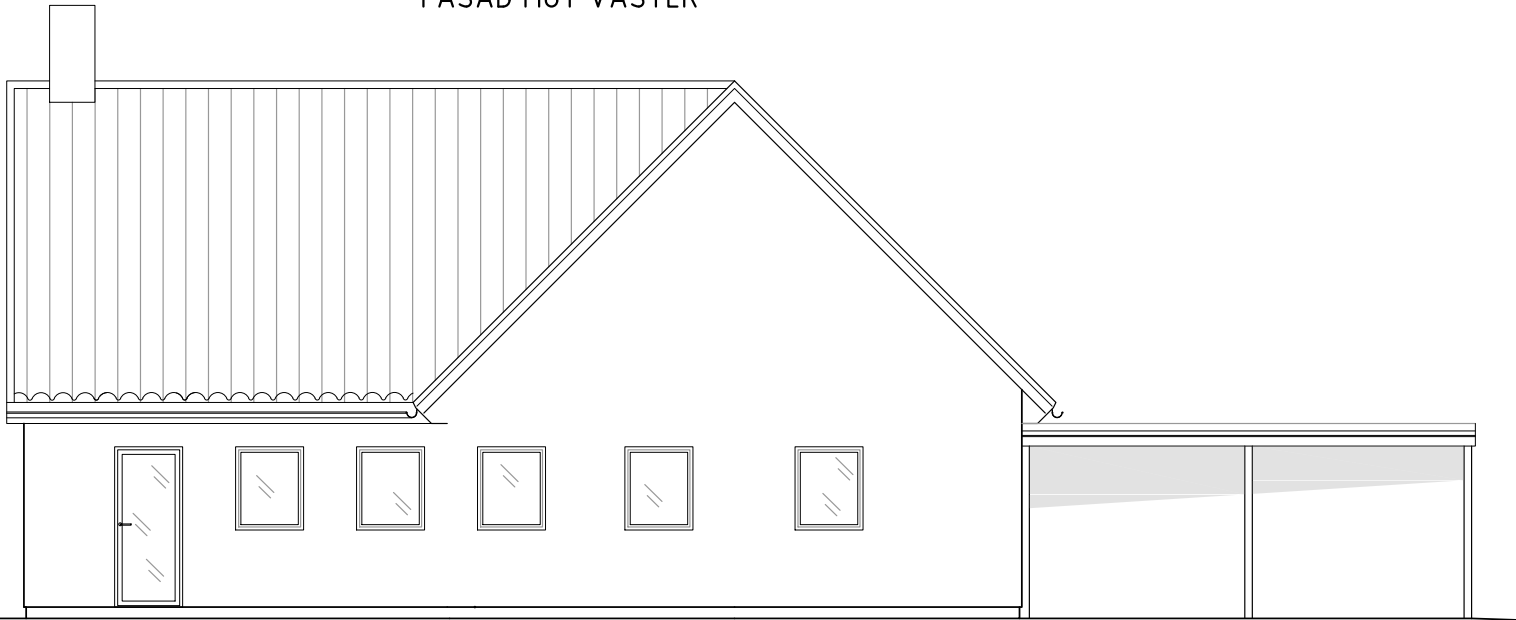

BYGGLOVSHANDLING

INREDNING OCH MATERIALVAL FRAMGÅR
AV LEVERANSBESKRIVNINGEN.

		REV	ANT	REVIDERINGEN AVSER	DATUM	SIGN
 Box 1249 • 262 23 Ångelholm 0431-44 38 80 info@haaksstenhus.se www.haaksstenhus.se			SVEDALA 207:14 SVEDALA KOMMUN			
			NYBYGGNAD AV ENBOSTADSHUS SAMT GARAGE FASADRITNINGAR			
RITAD / KONSTR AV	DATUM	ARBETSNUMMER	RITNINGSNUMMER	SKALA	A3=FULLSKALA	REV
S HAAK	2026-06-17	H10314	A-03	1:100		

