


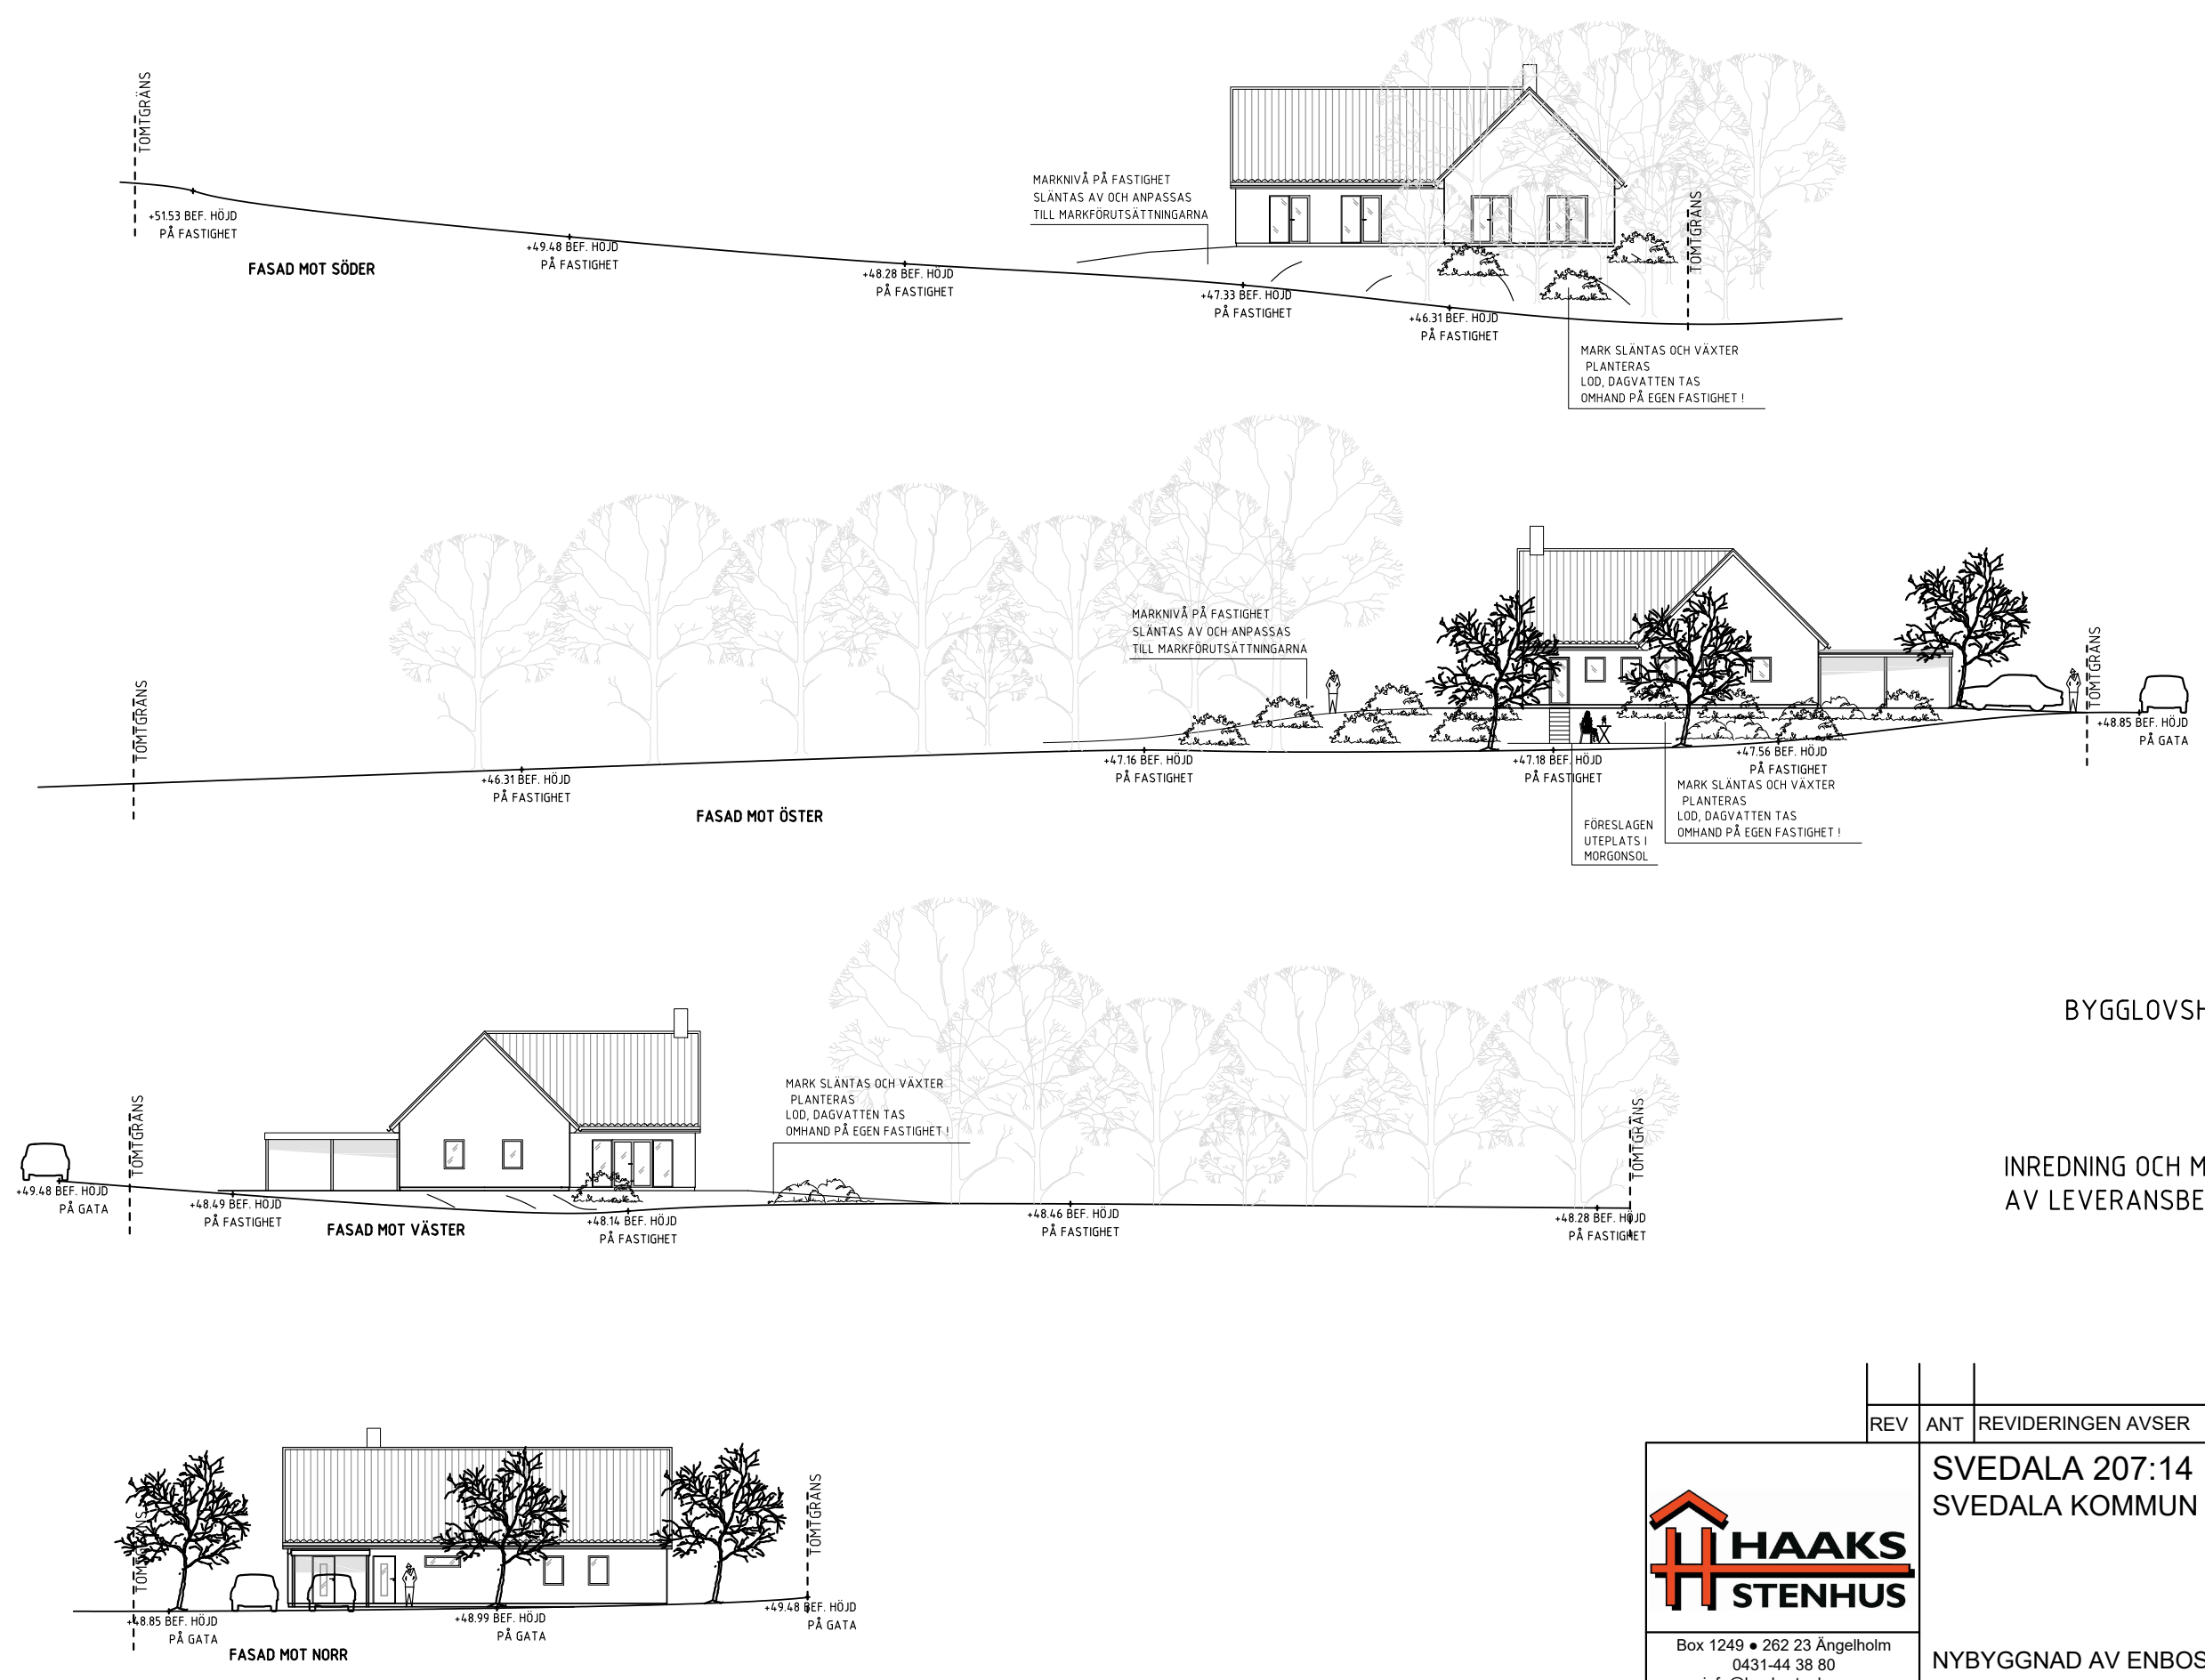

BYGGLOVSHANDLING

INREDNING OCH MATERIALVAL FRAMGÅR AV LEVERANSBESKRIVNINGEN.

REV	ANT	REVIDERINGEN AVSER	DATUM	SIGN
SVEDALA 207:14 SVEDALA KOMMUN				
NYBYGGNAD AV ENBOSTADSHUS SAMT GARAGE FASADRITNINGAR MED MARKLINJER				
RITAD / KONSTR AV		DATUM	ARBETSNUMMER	RITNINGSNUMMER
S HAAK		2026-06-17	H10314	A-06
			SKALA	REV
			A3-FULLSKALA	
			1:300	



Box 1249 • 262 23 Ängelholm
0431-44 38 80
info@haaksstenhus.se
www.haaksstenhus.se

