


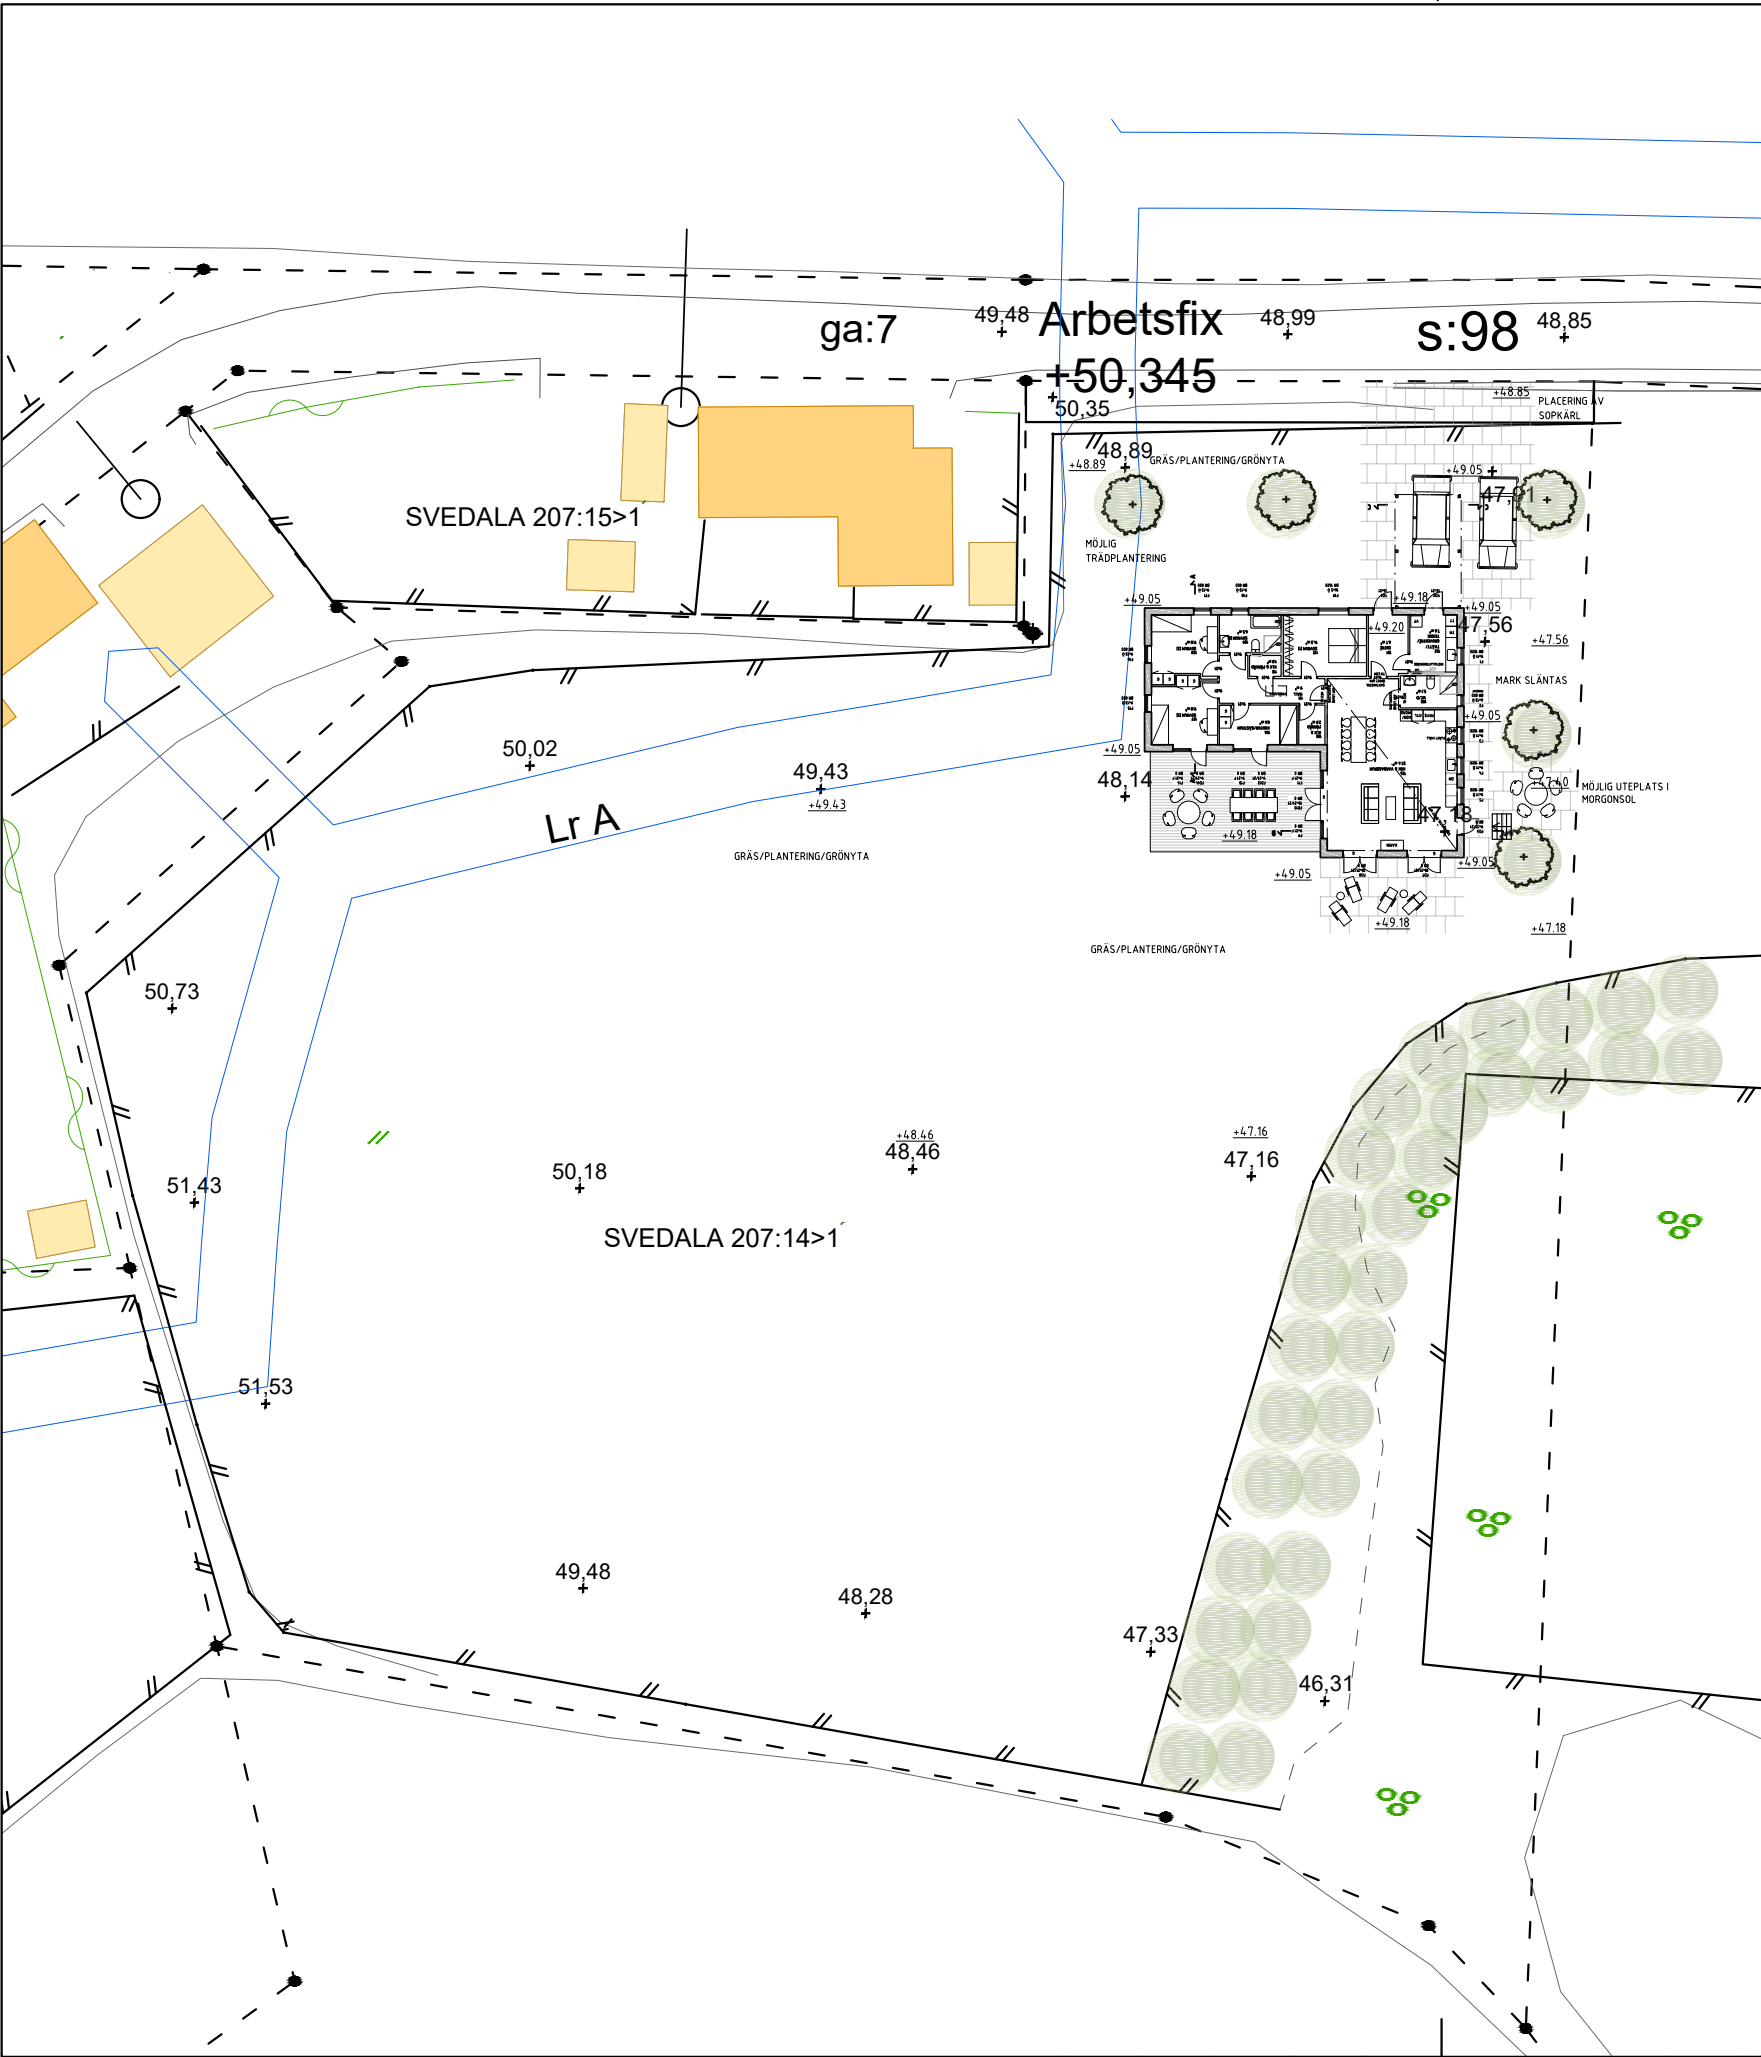

^{+48.46} NY FÖRESLAGEN MARKHÖJD
^{48,46} BEF. FÖRESLAGEN MARKHÖJD

UTEPLATS INGÅR EJ I HAAKS STENHUS ENTREPRENAD OCH KONTRAKT.

KONSTRUKTION OCH DETALJRITNINGAR FÖR FUKTSKYDD MELLAN UTEPLATS OCH BYGGNAD ANSVARAR HAAKS STENHUS INTE FÖR.

HAAKS STENHUS REKOMMENDERAR MINSTA HÖJDSKILLNAD 150 MM MELLAN UTEPLATS OCH INVÄDIG FG. HÖJD PGA. FUKTSKYDD, ALTERNATIVT ATT UTEPLATSEN PLACERAS 300 MM FRÅN YTTERVÄGGAR OCH ÄR I SAMMA NIVÅ.

FINPLANERING AV MARK, TRAPPOR, MURAR, PLATTLÄGGNING, PLANTERING, GRÄSSÅDD OCH LIKANDE INGÅR EJ I ENTREPRENADEN.

BYGGLOVSHANDLING

INREDNING OCH MATERIALVAL FRAMGÅR AV LEVERANSBESKRIVNINGEN.

	REV	ANT	REVIDERINGEN AVSER	DATUM	SIGN	
 Box 1249 • 262 23 Ängelholm 0431-44 38 80 info@haaksstenhus.se www.haaksstenhus.se			SVEDALA 207:14 SVEDALA KOMMUN			
			NYBYGGNAD AV ENBOSTADSHUS SAMT GARAGE MARKPLANERINGSRITNING			
RITAD / KONSTR AV		DATUM	ARBETSNUMMER	RITNINGSNUMMER	SKALA A3=FULLSKALA	REV
S HAAK		2026-06-17	H10314	A-05	1:400	